


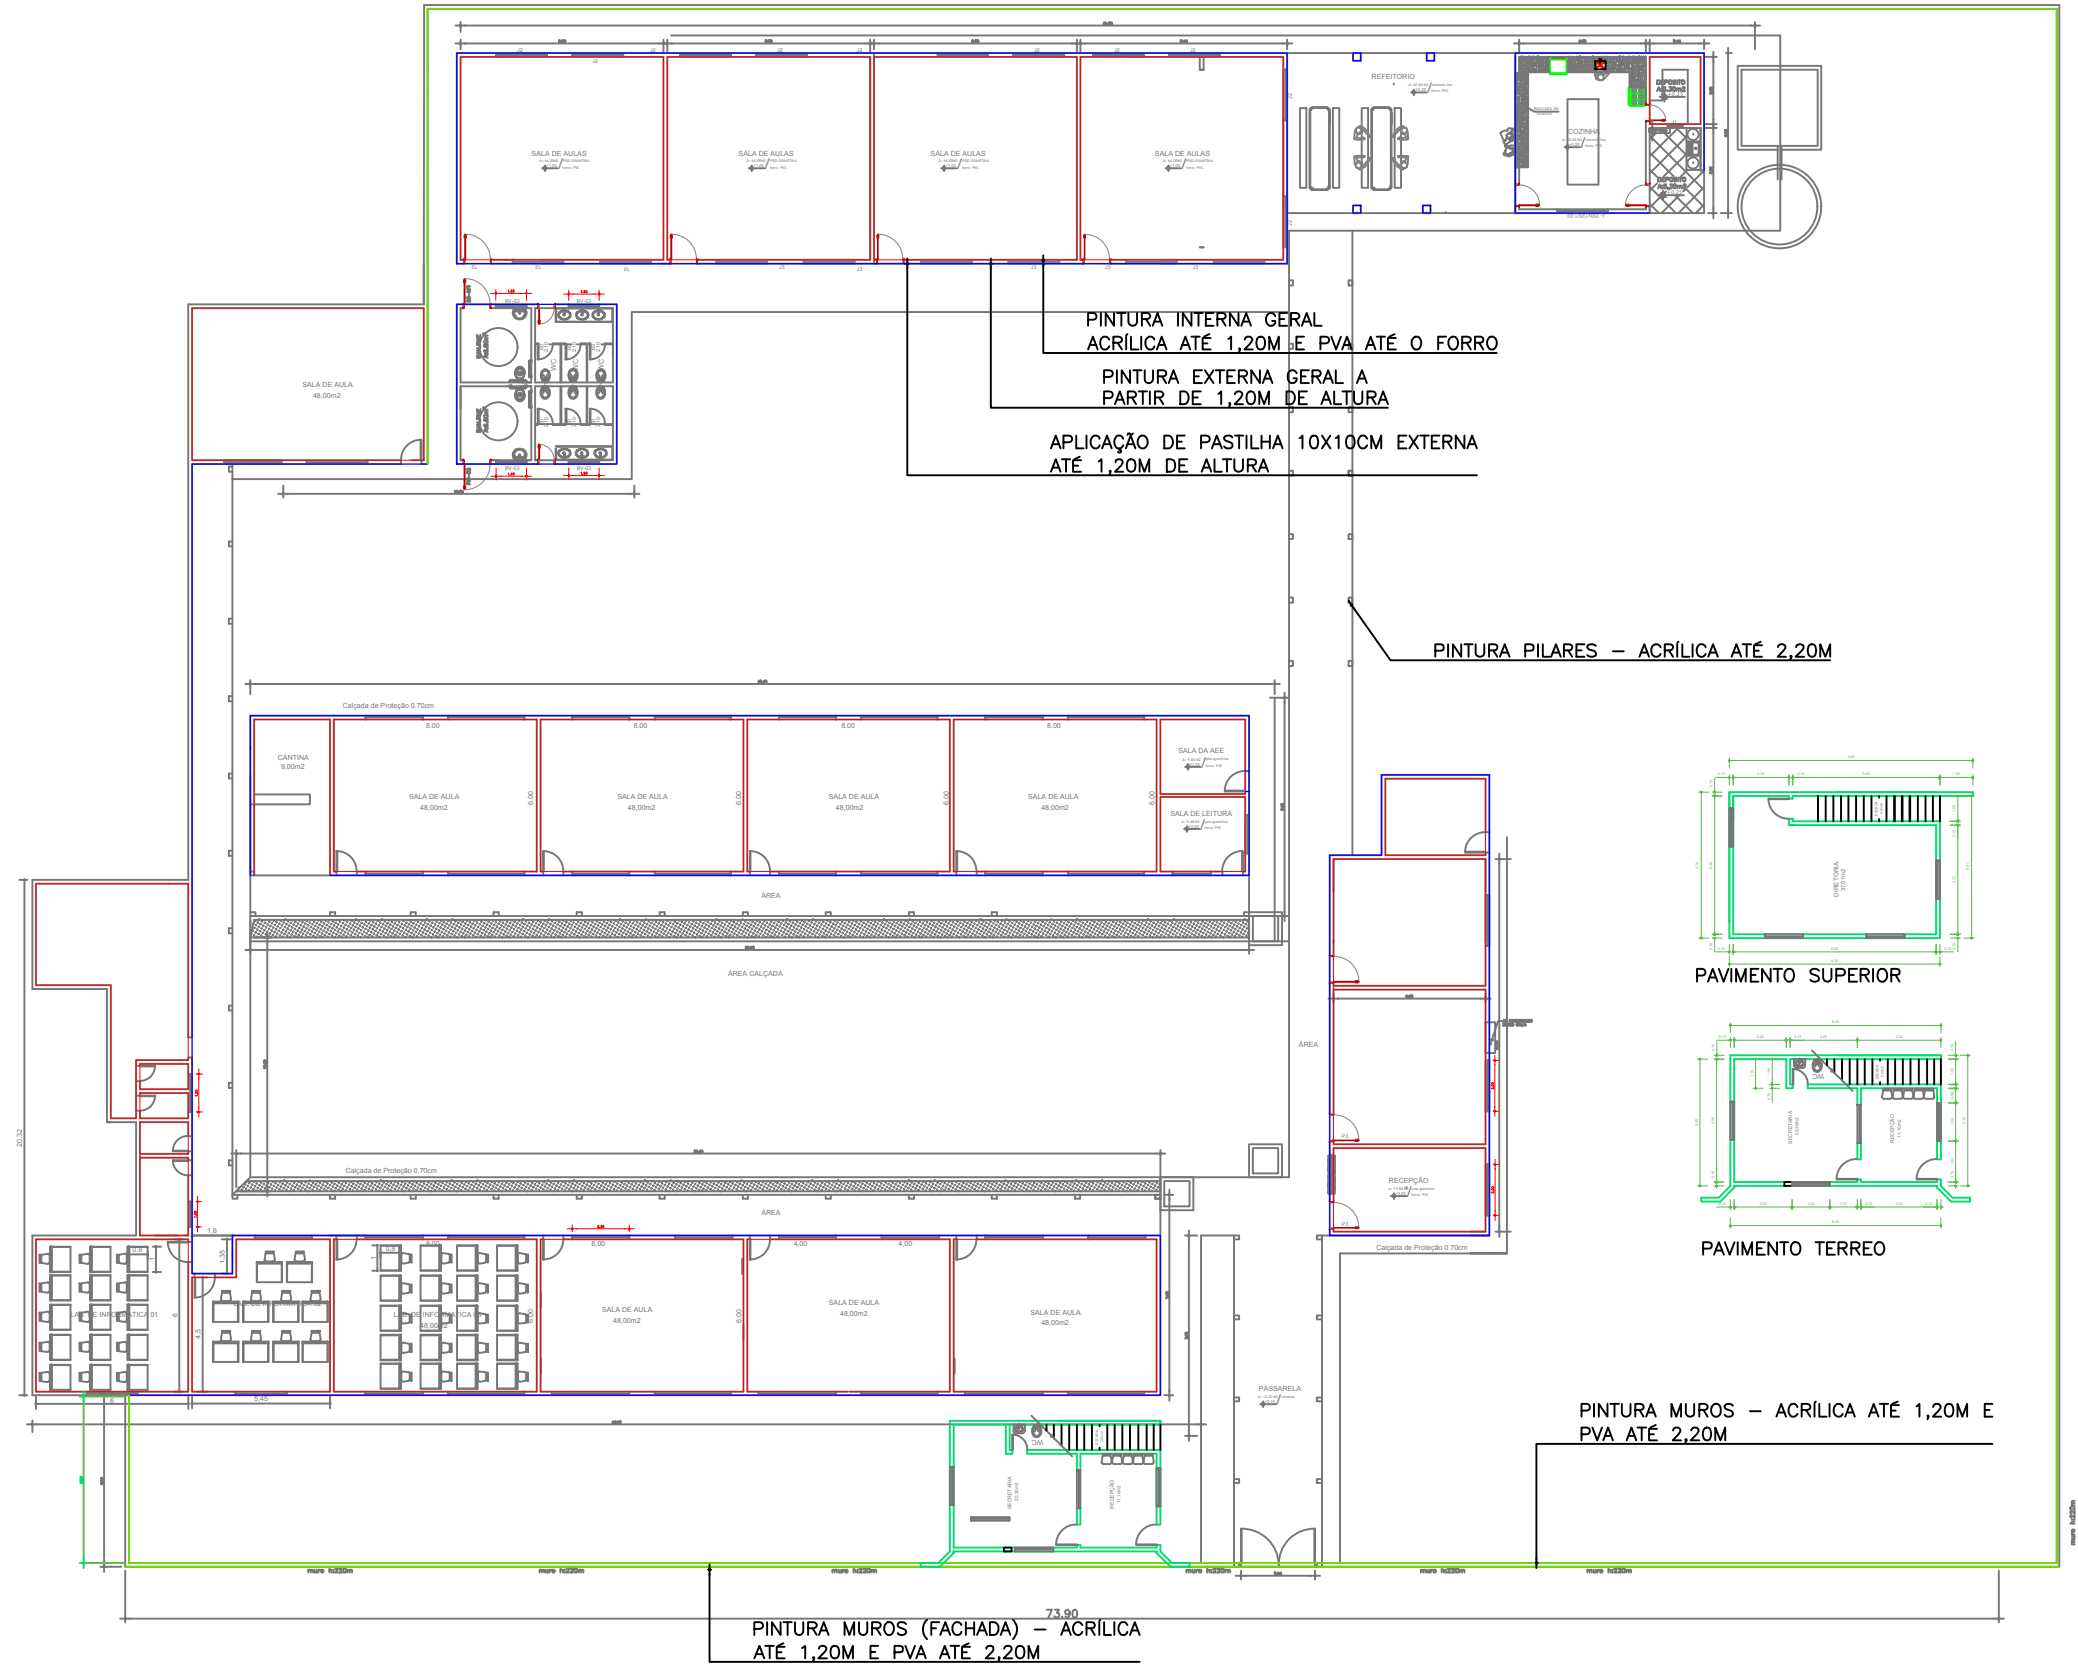

1 PLANTA GERAL
Escala: 1:200

ESTADO DO PARÁ			
PREFEITURA MUNICIPAL DE TUCUMÃ			
SECRETARIA MUNICIPAL DE OBRAS, URBANISMO E TRANSPORTES			
REFORMA - EEMF"ELCIONE BARBALHO"			
LOCALIZADA NA ZONA URBANA DO MUNICÍPIO DE TUCUMÃ			
PLANTA BAIXA			
RESP. TÉCNICO:		PREFEITO MUNICIPAL:	
ARQ. URB. ESTHER MARIANO ARRUDA		ADELAR PELEGRINI	
OP. DE CAD.:		DATA:	
ESTHER MARIANO		NOVEMBRO/2018	
ESCALA (S):		ÁREAS CONSTR.:	
INDICADAS		INDICADAS	

