



CORTE C-C

PROJETO ARQUITETÔNICO

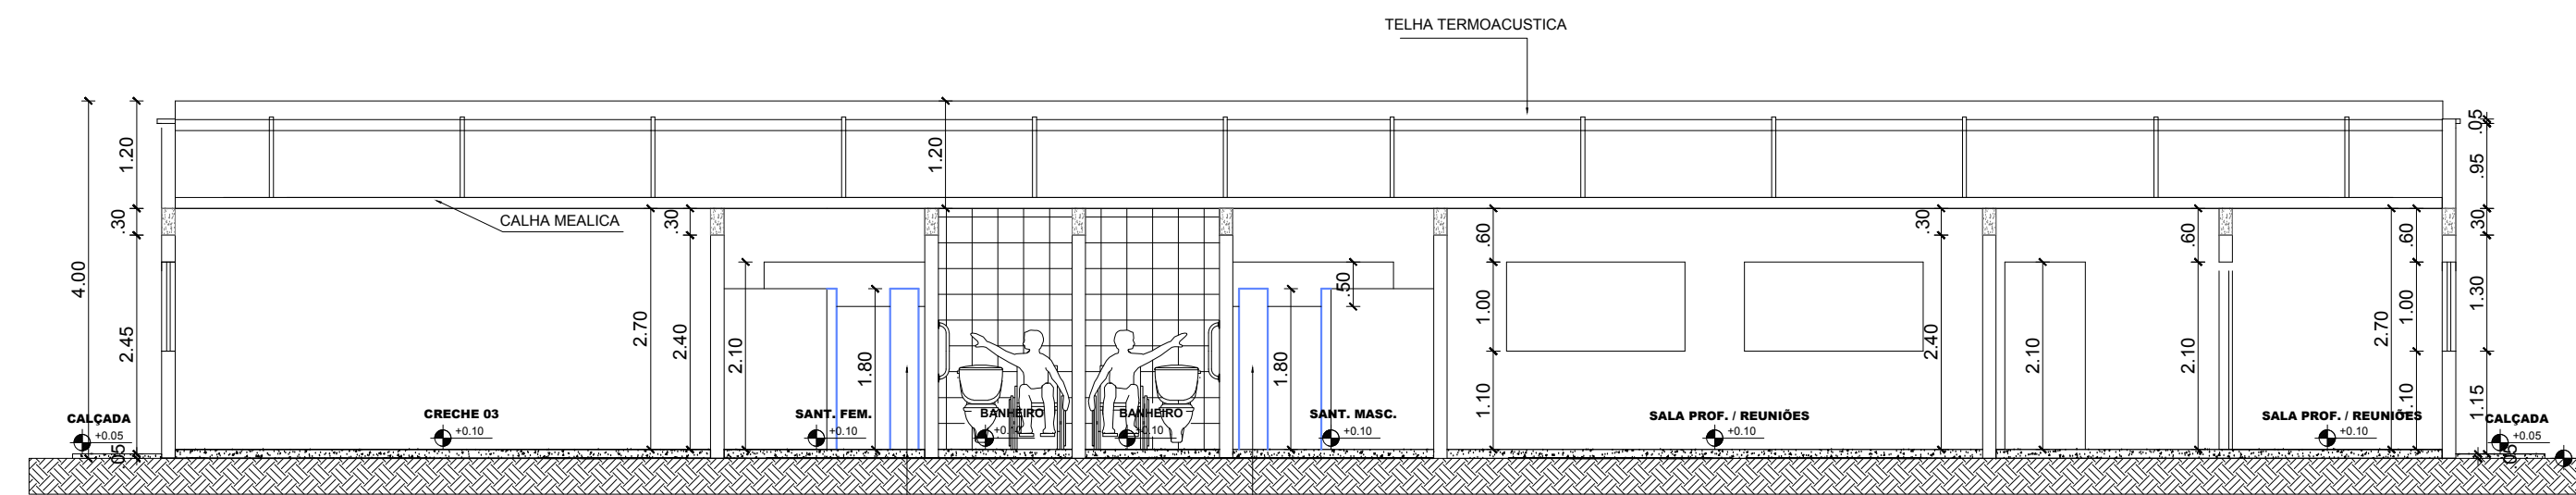


CORTE A-A

PROJETO ARQUITETÔNICO

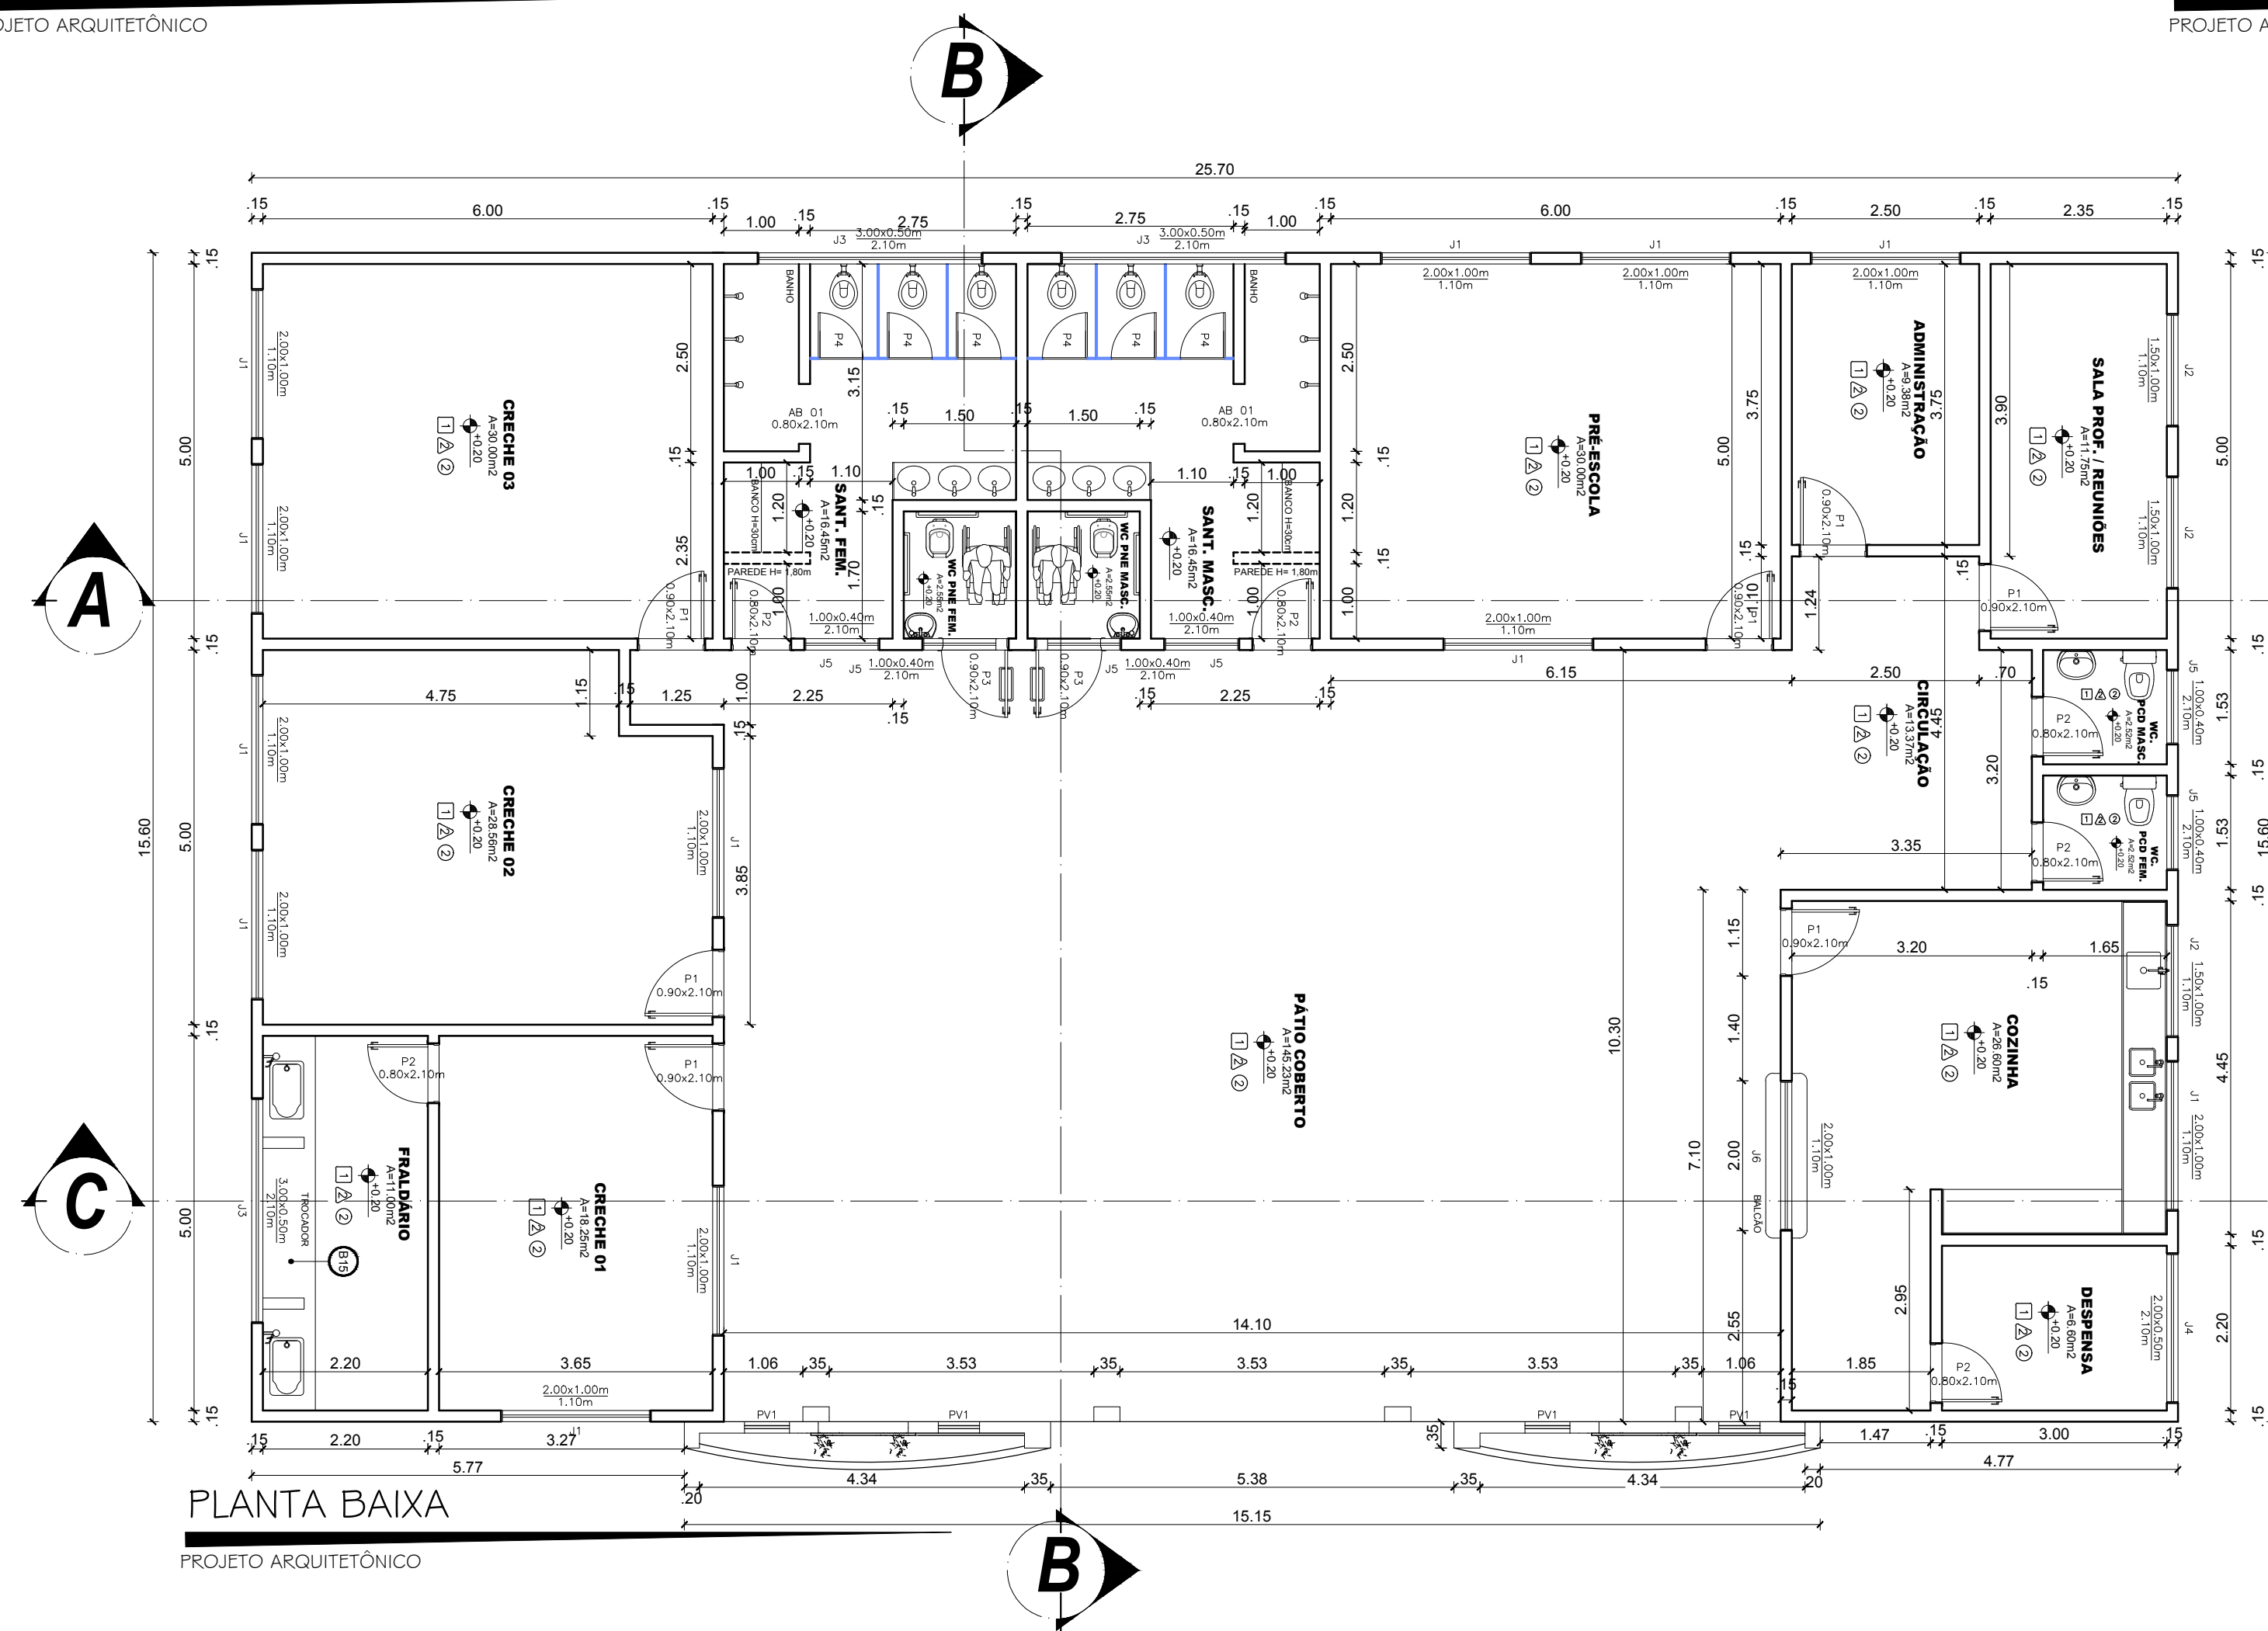


PLANTA BAIXA

PROJETO ARQUITETÔNICO

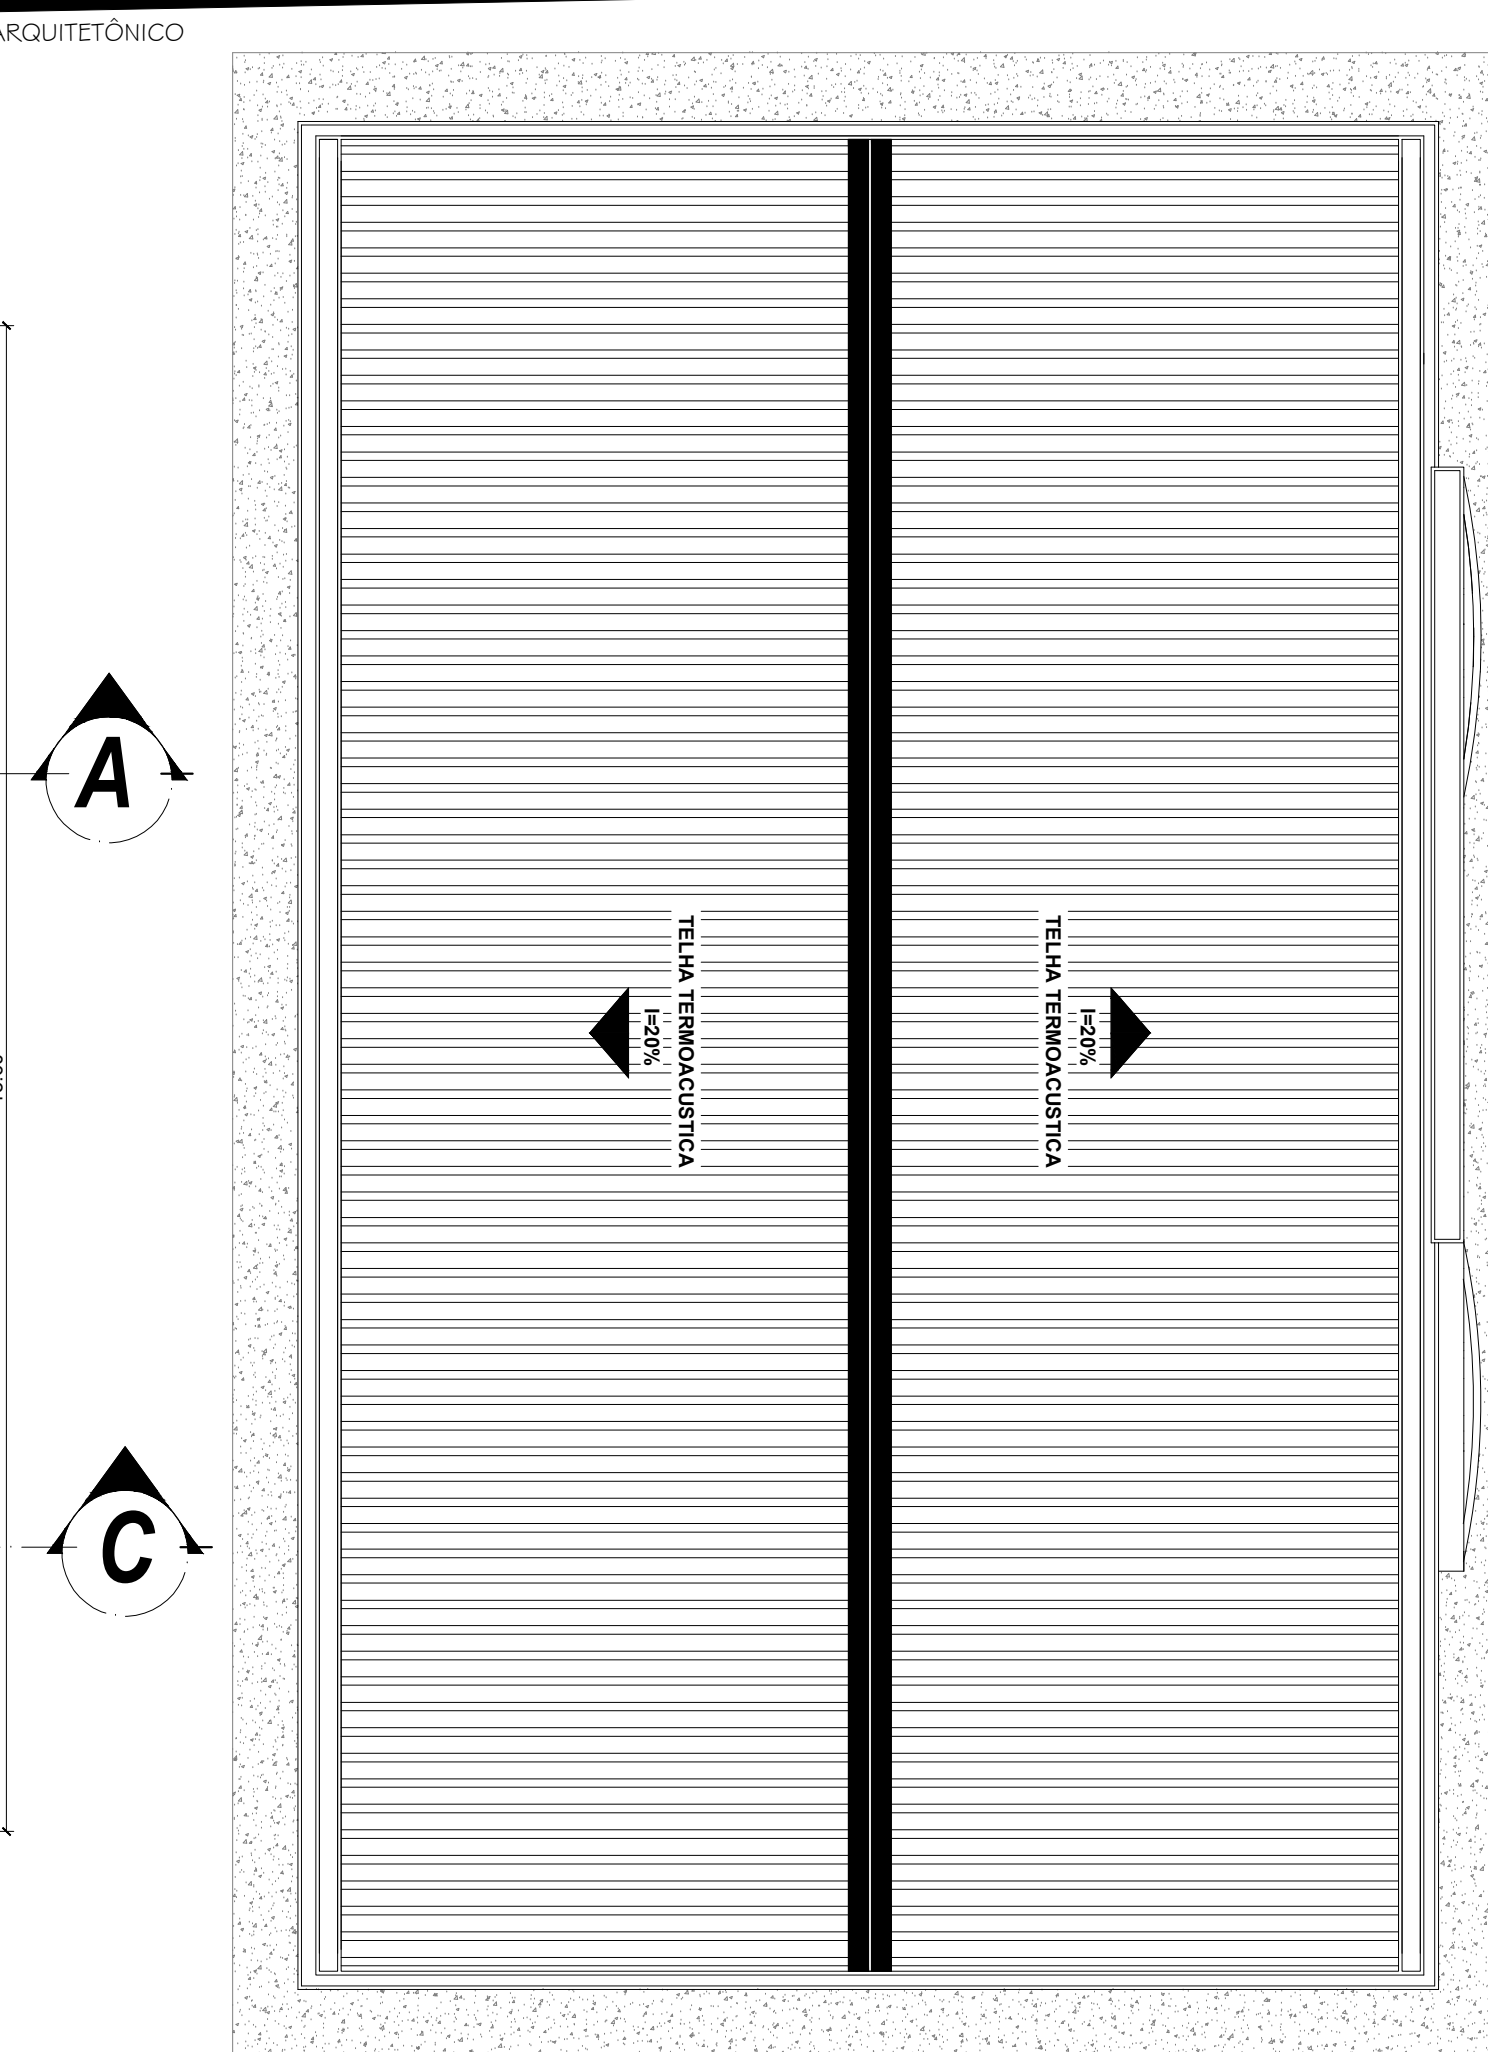

PLANTA COBERTURA

PROJETO ARQUITETÔNICO ESCALA=1:100

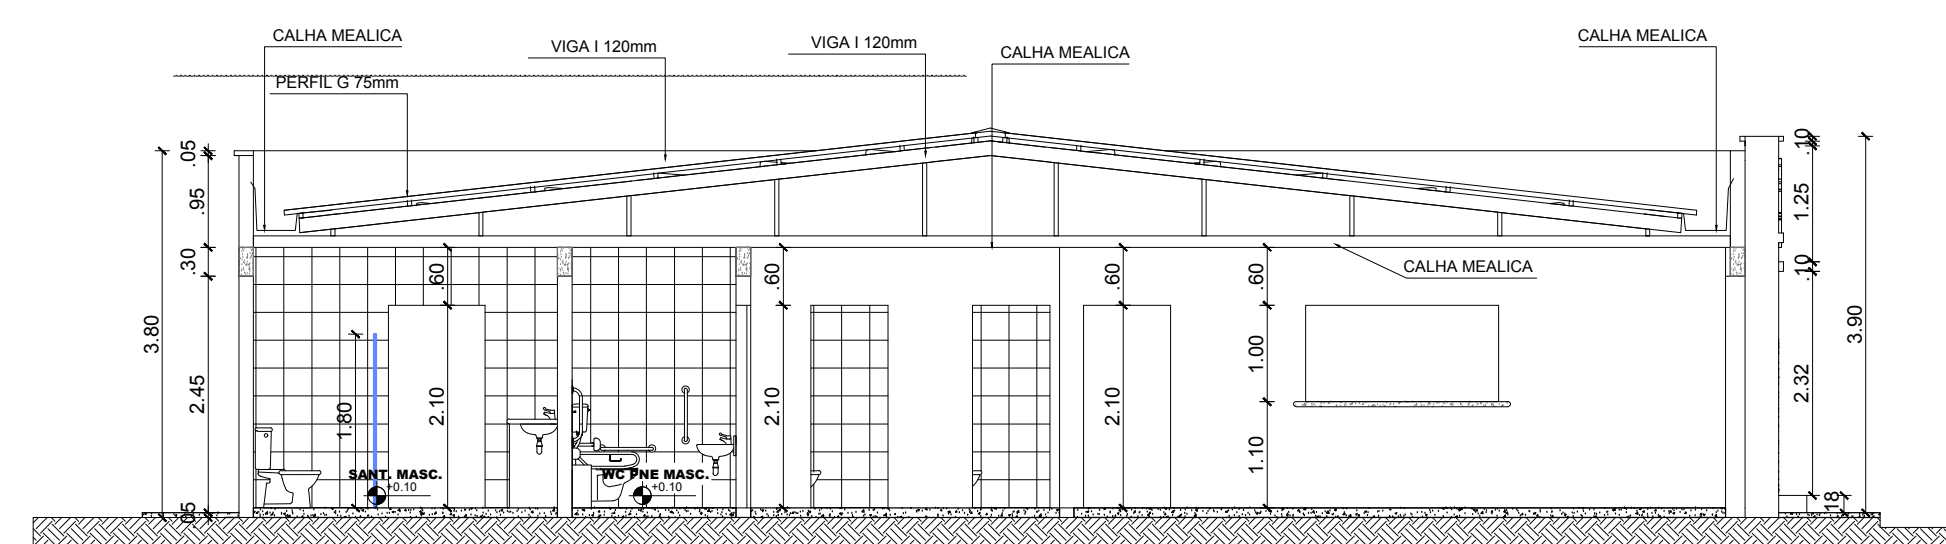

CORTE B-B

PROJETO ARQUITETÔNICO



AVENIDA ALÇA MILANOS

AVENIDA JOSÉ BORGES

PLANTA DE LOCAÇÃO

PROJETO ARQUITETÔNICO E5C = 1:500



G:\02-2019\21-CRECHE RESIDENCIAL LAGO DAS ROSAS\situação 01.jpg

 PREFEITURA MUNICIPAL DE TUCUMÃ Rua do Canaã, s/n - Mourão - CEP: 48.365-000 - CNPJ: 22.911.989/0001-02 - Tucumã - PA FONE: (84) 3433-1314 / 3433-1074		
PROJETO: CONSTRUÇÃO QUADRA COBERTA EMEF ALFREDO BALKO		
ÓRGÃO PROPONENTE: SECRETARIA MUNICIPAL DE EDUCAÇÃO DE TUCUMÃ PREFEITURA MUNICIPAL DE TUCUMÃ		
PREFEITO MUNICIPAL: ADELAR PELEGRI - PREFEITO MUNICIPAL		
RESPONSÁVEL TÉCNICO: GLAUBER MARTINS MACHADO - ENGENHEIRO CIVIL CREA/PA 13.559-D		
REFERÊNCIA: PROJETO ARQUITETÔNICO		
PRANCHA: 01/02		
ÁREA CONSTRUÍDA: 400,92 m²	ESCALA: 1:75	PROJETO NÚMERO: -
DESENHO CAD: Eliel Dias Ribeiro	DATA: AGOSTO/2020	REVISÃO: 00