


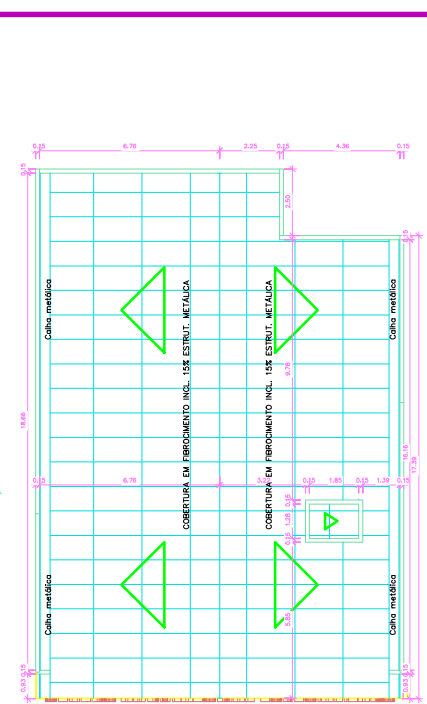

3 COBERTURA 01
ESCALA 1:600

The drawing shows a rectangular roof plan divided into four sections by internal walls. Each section is labeled 'COBERTURA EM FIBROCIMENTO INCL. 15%' (15% inclined fiber cement roof). The sections are further divided by smaller internal walls, creating a grid of smaller rectangular areas. Dimensions are provided for all walls and sections. The overall dimensions of the roof are 14.40m by 34.18m. The drawing includes a scale bar and a north arrow.

QUANTITATIVO DE PORTAS E GRADIS				
COD	QT	COMPRIME NTO	ALTUR A	DESCRIÇÃO
P01	1	1,00	2,10	Porta de Alu. em vidro 130cm x 210cm equipada em perfilado moderno, semicoma com ferras de madeira
P02	25	0,80	2,10	Porta de Alu. em vidro 100cm x 210cm equipada em perfilado moderno, semicoma com ferras de madeira
P03	1	0,90	2,50	Porta fechada de alu. com esquadria em perfilado moderno, semicoma com ferras de madeira
P04	1	0,90	2,10	Porta de Alu. em vidro 90cm x 210cm equipada em perfilado moderno, semicoma com ferras de madeira
P05	1	0,98	2,10	Porta de Alu. em vidro, semicoma com ferras de madeira
P06	22	0,80	2,10	Porta de Alu. em vidro, semicoma com ferras de madeira
P07	1	0,98	2,10	Porta de Alu. em vidro, semicoma com ferras de madeira
P08	1	1,27	2,10	Porta de Alu. em vidro, semicoma com ferras de madeira
P09	12	0,80	2,10	Porta de Alu. em vidro, semicoma com ferras de madeira
P10	1	1,45	2,15	Double Swing Right/Left Protection Floor Door, Optional Alu. frame, 1450mm Wide 00-00-00
P11	2	1,65	2,10	Porta de Alu. em vidro, semicoma com ferras de madeira
P12	1	1,10	2,10	Porta dupla de Alu. em vidro, semicoma com ferras de madeira
P13	2	0,80	2,10	Porta de Alu. em vidro 80cm x 210cm equipada em perfilado moderno, semicoma com ferras de madeira
P14	1	1,12	2,10	Porta dupla de Alu. em vidro, semicoma com ferras de madeira
P15	1	0,87	2,10	Porta de Alu. em vidro, semicoma com ferras de madeira
P16	1	0,93	2,15	Porta de Alu. em vidro, semicoma com ferras de madeira

QUANTITATIVO DE JANELAS				
CÓD	QT	COMPRIMENTO	ALTURA	DESCRIÇÃO
01	2	0,30	0,70	janelas de vidro tipo de 1/2cm com
02	18	0,30	0,80	janelas de alumínio com vidro esquadro em alumínio
03	3	0,20	0,90	em vidro de 1/2cm com vidro esquadro em alumínio
04	10	0,20	1,20	em vidro de 1/2cm com vidro esquadro em alumínio
05	7	0,60	0,80	em vidro de 1/2cm com vidro esquadro em alumínio
06	18	1,15	1,20	em vidro de 1/2cm com vidro esquadro em alumínio
07	3	0,20	1,30	em vidro de 1/2cm com vidro esquadro em alumínio
08	2	1,17	0,80	em vidro de 1/2cm com vidro esquadro em alumínio
09	1	3,80	0,60	em vidro de 1/2cm com vidro esquadro em alumínio

FOLHA 01 /04	
PROJETO: REFORMA E MELHORIA UNIDADE MISTA DE SAÚDE LOCAL: Av. Brasil nº 4.262 - Centro - Tucumã - PA PROP.: PREFEITURA MUNICIPAL DE TUCUMÃ	
DESENHO RESPONSÁVEL Raimundo Amaral	ARQUITETÔNICO ENG. CIVIL - CREA 101708640 D RAMUNDO PEREIRA BORGES
ESCALAS DESENHO(S) PLANTAS BAIXAS TERREO, 1ª PAV., PLANTA DE COBERTURA E QUADRO DE ESQUADRIA	Área do Terreno: 940,35 m² ÁREA CONSTRUÍDA: 940,05 m²