




2 QUADRA COBERTA - PLANTA BAIXA
ESC.:1:75

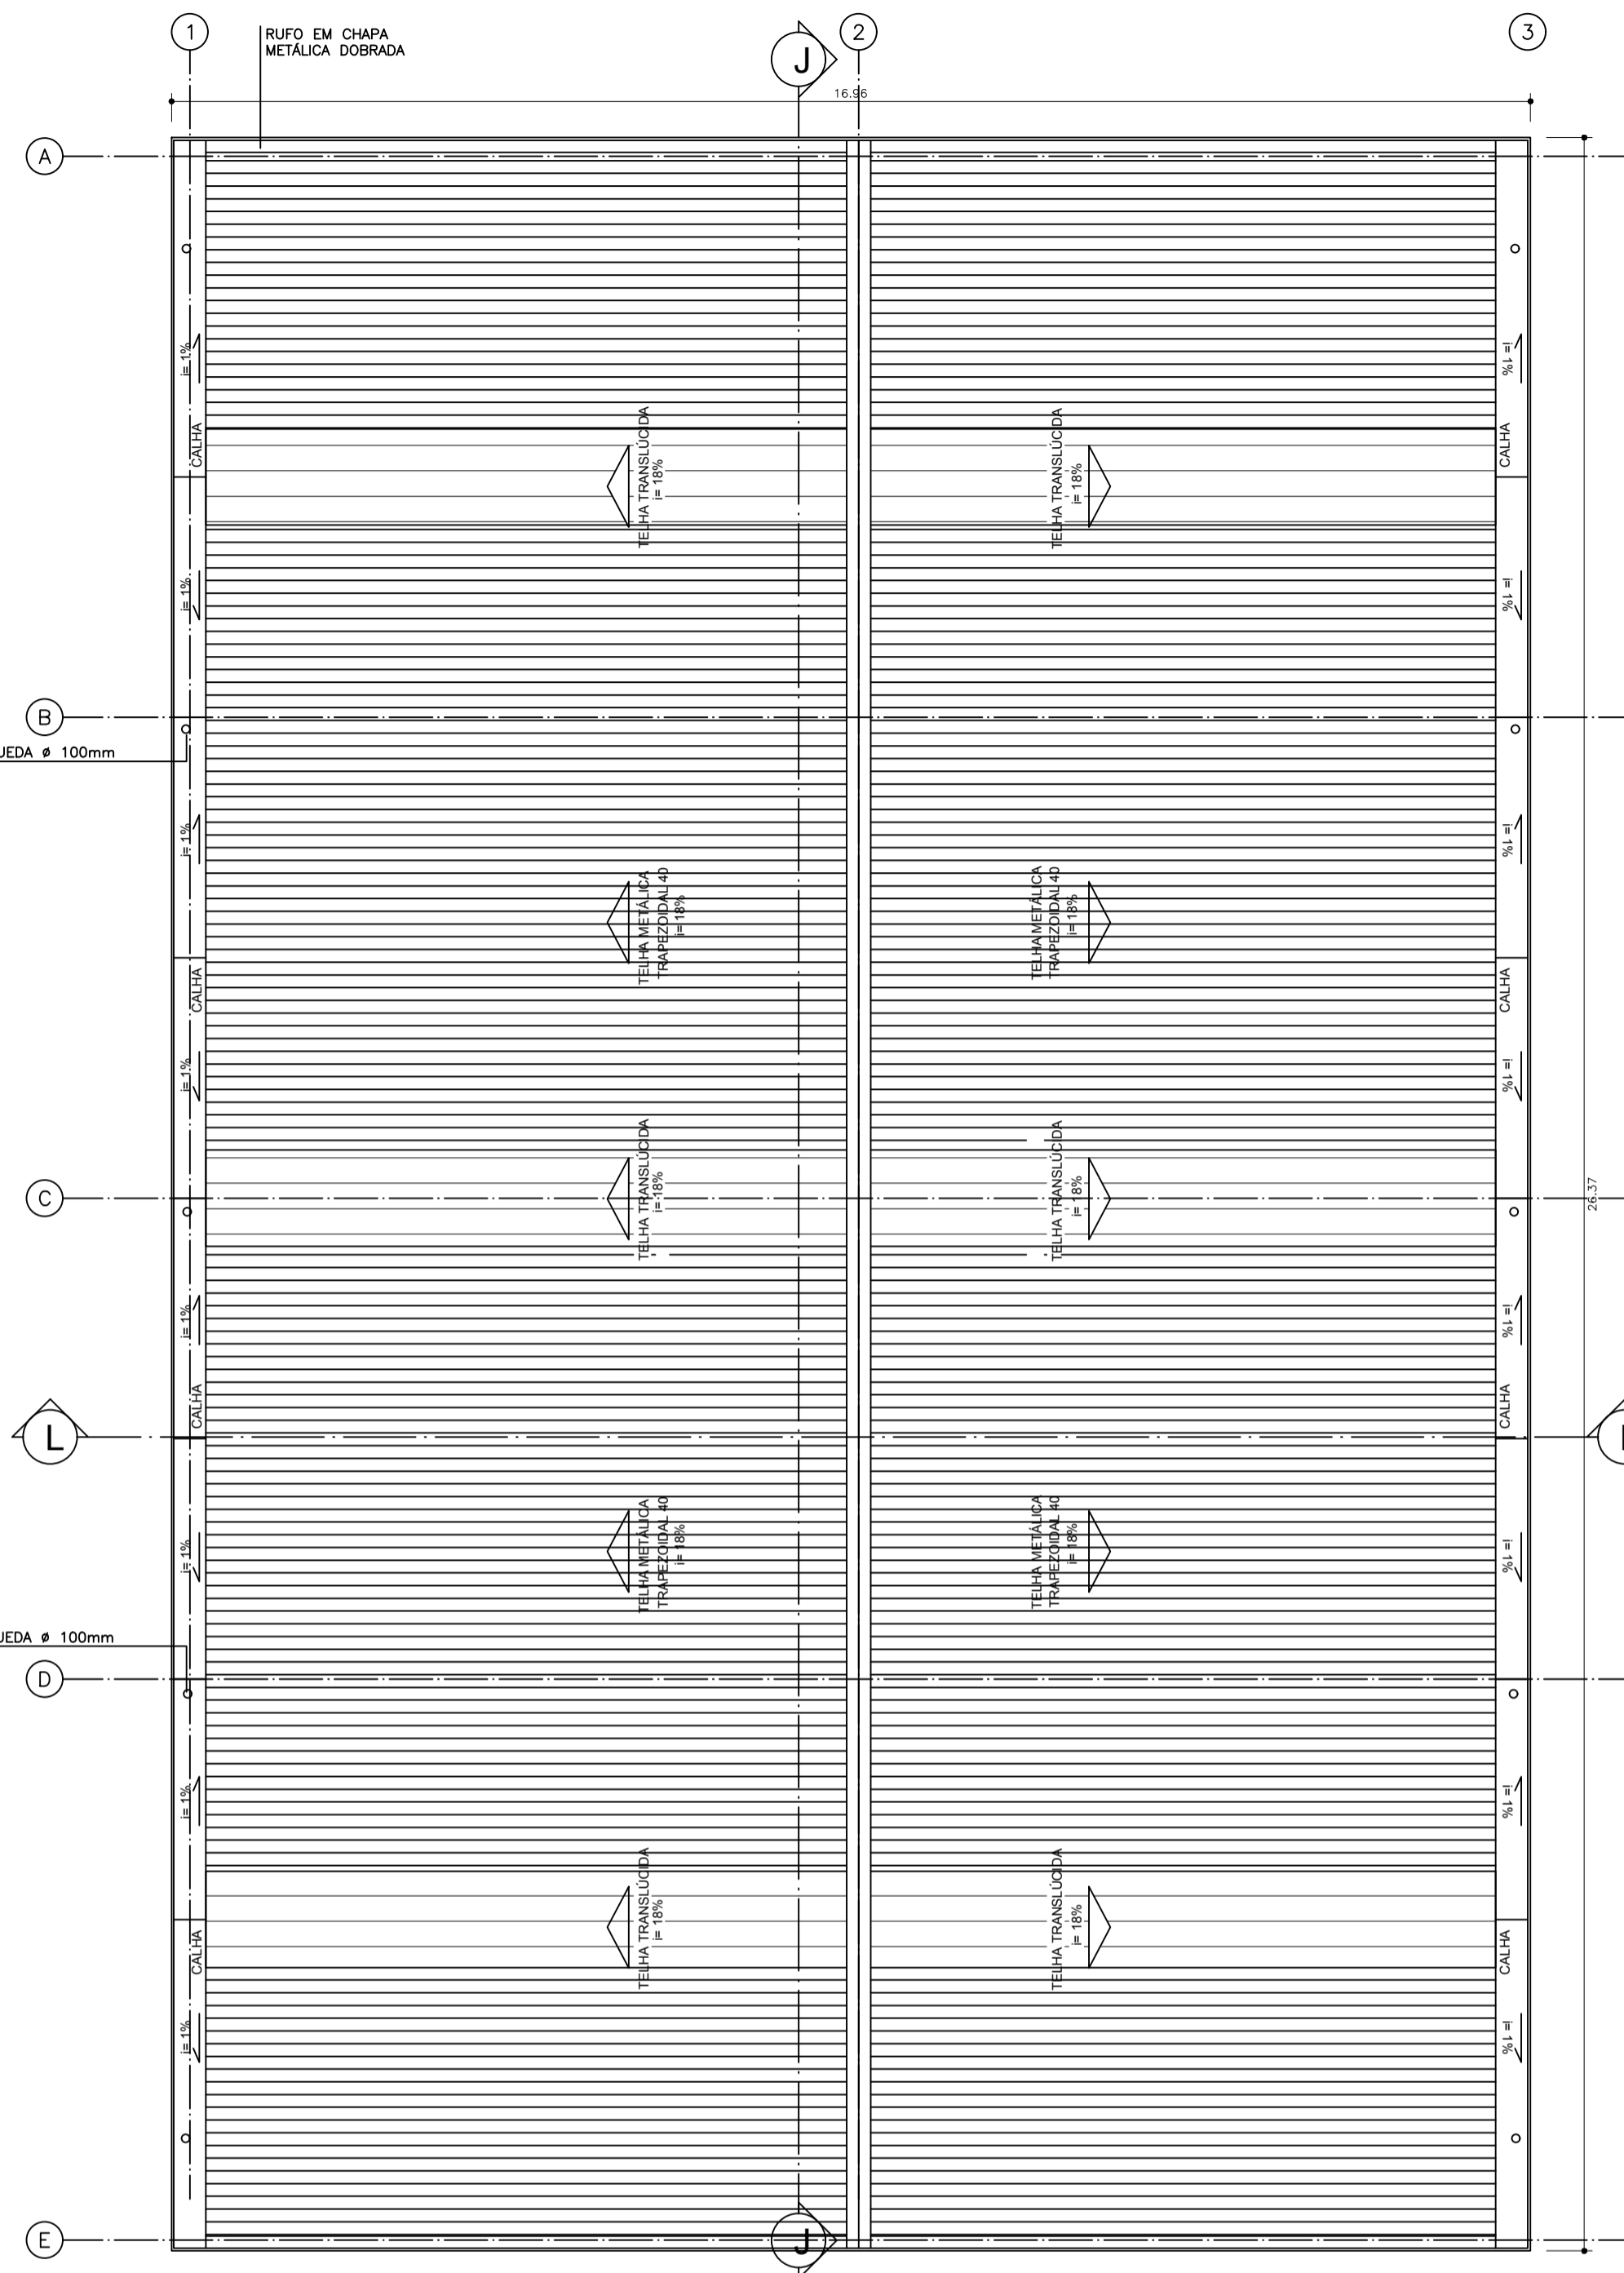

3 QUADRA COBERTA - PLANTA COBERTURA
ESC.:1:75

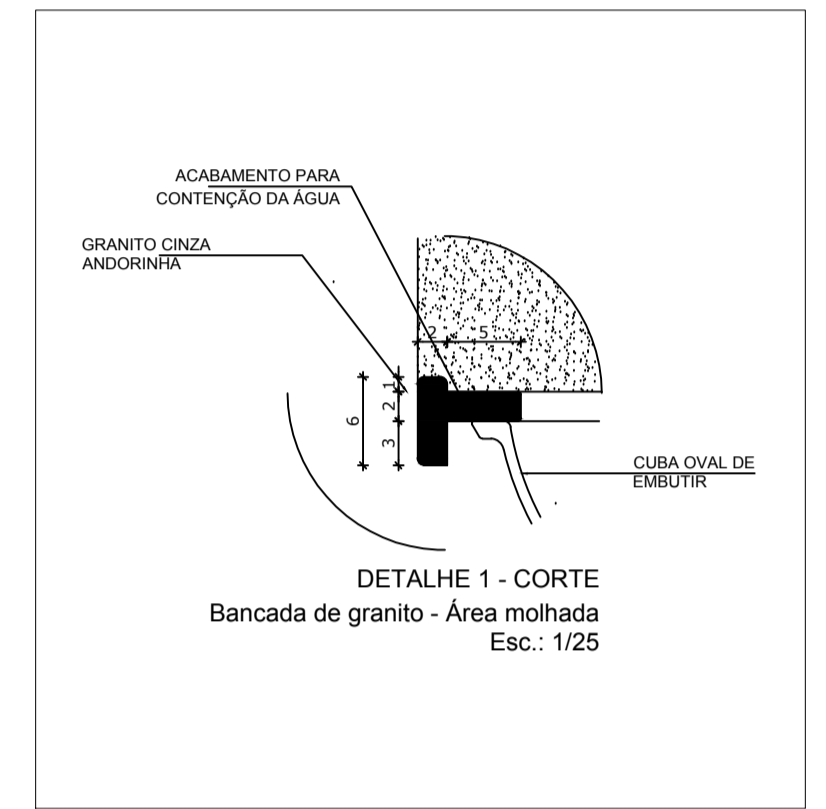

Pisos □ QUADRO DE ESPECIFICAÇÕES	
1-	Piso de alta resistência mecânica, tipo granítica, cor cinza;
2-	Piso em concreto desempenado rústico esp.: 7cm;
3-	Piso cerâmico, PEI 5, antiderrapante, cor branco linha Cargo Plus White Eliane ou equivalente com o mesmo desempenho técnico.
Parede △	
1-	Pintura PVA acrílica lisa emassada 2 demãos;
2-	Cerâmica 33 x 45 cm na cor branco junta reta 3mm, linha retrô Eliane ou equivalente com mesmo desempenho técnico até 2,80m de altura.
Teto ○	
1-	Fôrro em PVC 200mm, com entarugamento de metálico, inclusive roda forro.
OBS: *	
* Ver Especificação	
INDICA NÍVEL DE PISO ACABADO	

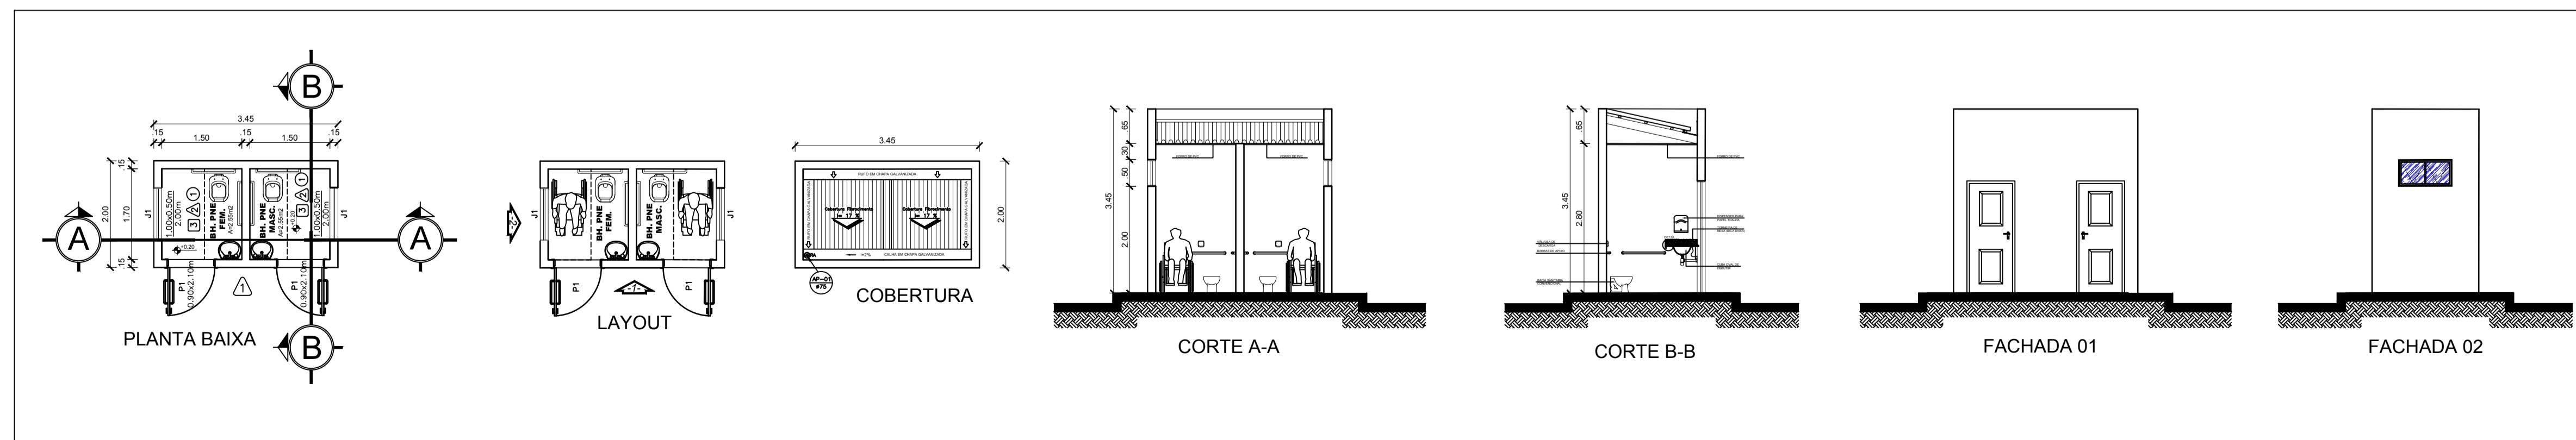

4 BANHEIROS
ESC.:1:75

<p>PREFEITURA MUNICIPAL DE TUCUMÃ Rua do Canavie, s/n - Mourão - CEP: 68.385-000 - CNPJ: 22.961.088/0001-02 - Tucumã - PA FONE: (94) 3433-1316 / 3433-1074</p>		
PROJETO:	CONSTRUÇÃO QUADRA COBERTA EMEF ALFREDO BALKO	
ÓRGÃO PROPONENTE:	SECRETARIA MUNICIPAL DE EDUCAÇÃO DE TUCUMÃ PREFEITURA MUNICIPAL DE TUCUMÃ	
PREFEITO MUNICIPAL:	ADELAR PELEGRINI - PREFEITO MUNICIPAL	
RESPONSÁVEL TÉCNICO:	GLAUDER MARTINS MACHADO - ENGENHEIRO CIVIL CREA/PA 13.559-D	
REFERÊNCIA:	PRANCHA: 02/05	
ÁREA CONSTRUIDA: 454,30 m²	ESCALA: INDICADA	PROJETO NÚMERO:
DESENHO CAD: GLAUDER M. MACHADO	DATA: MARÇO/2019	REVISÃO: 00