



PROCEDIMENTO SIMPLIFICADO PARA PAVIMENTAÇÃO URBANA DE PEQUENO PORTE

MAPA DE LOCALIZAÇÃO DAS OBRAS

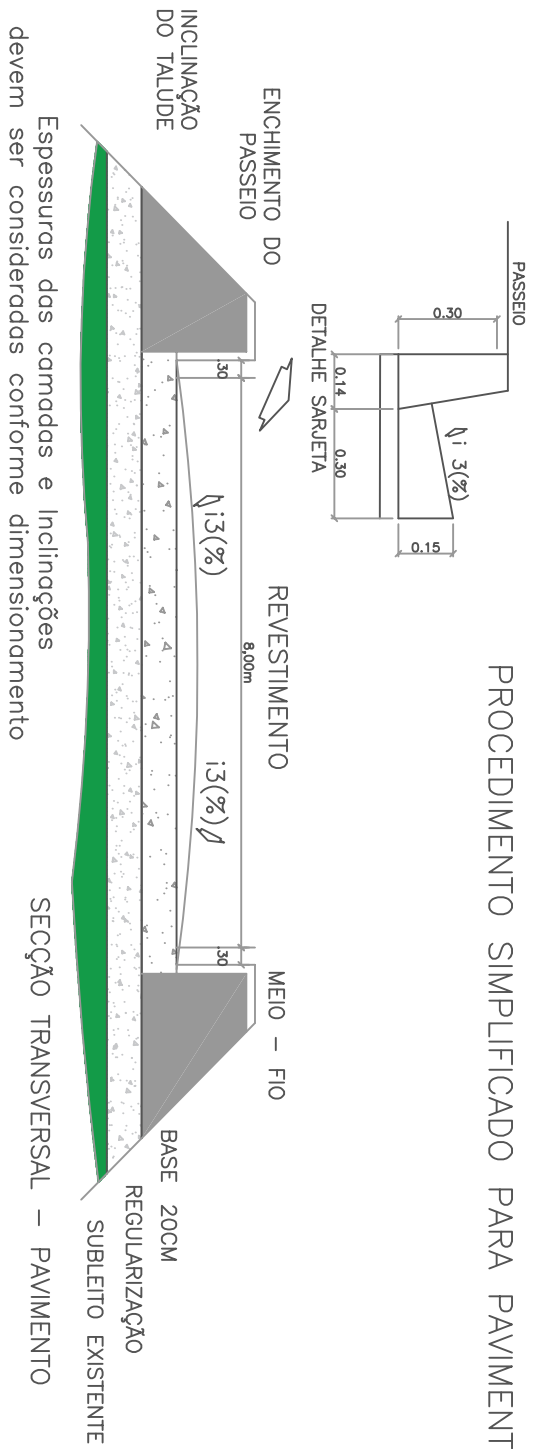

RUA DO LATICINIO
Trecho compreendido entre a PA-279 e o Laticínio

RELATÓRIO FOTOGRÁFICO

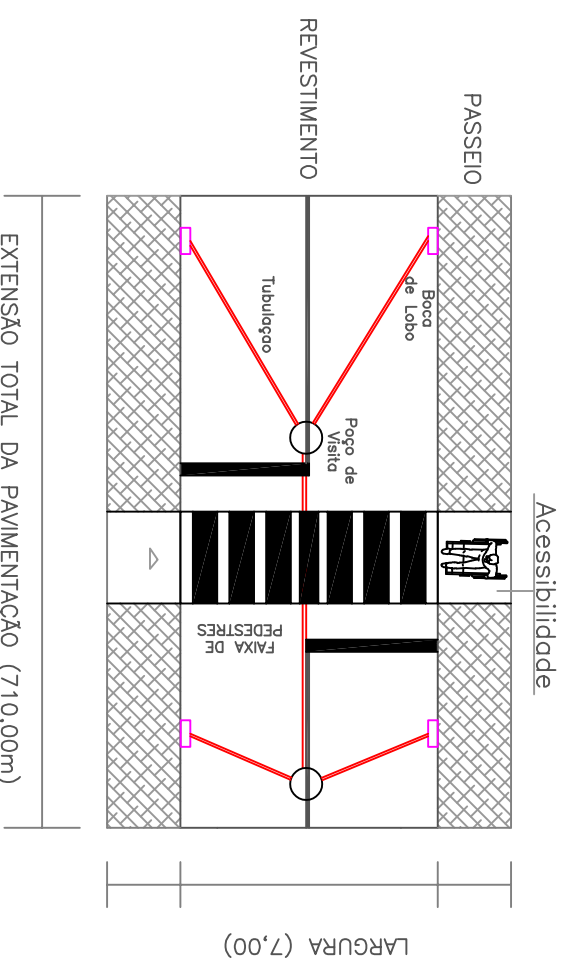


INÍCIO DO TRECHO




MEIO DO TRECHO

EXTENSÃO TOTAL DA PAVIMENTAÇÃO (710,00m)

VISTA SUPERIOR – PAVIMENTO

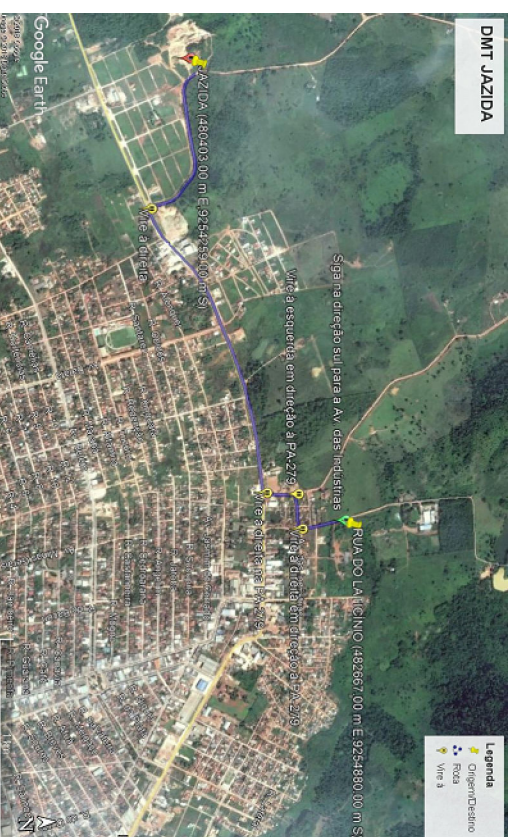

DMT JAZIDA – 2,90km

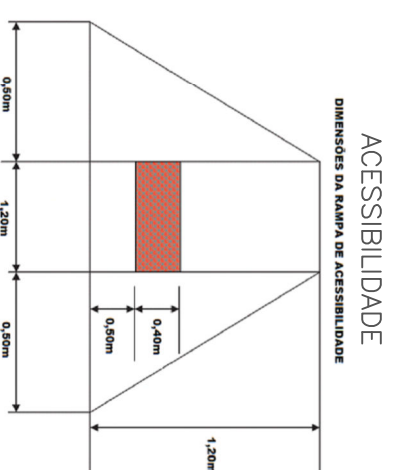


ACESSIBILIDADE


DIMENSÕES DA RAMPA DE ACESSIBILIDADE

FIM DO TRECHO

CROQUI COM DISTÂNCIA MÉDIA DE TRANSPORTE

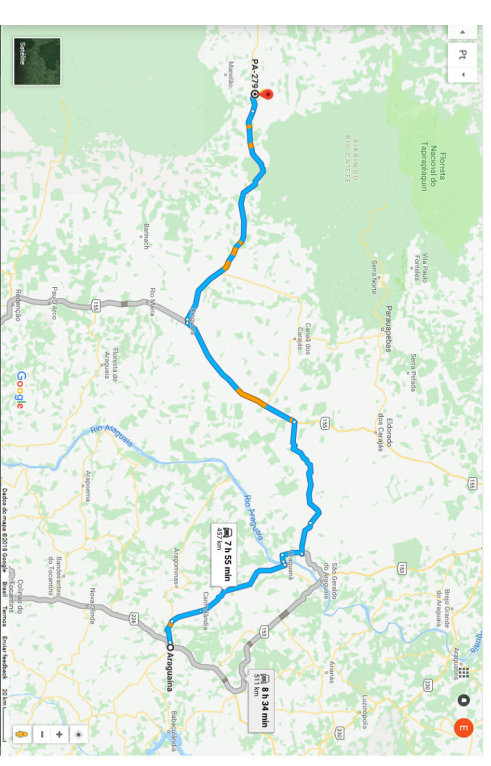

DISTÂNCIA FORNECEDOR

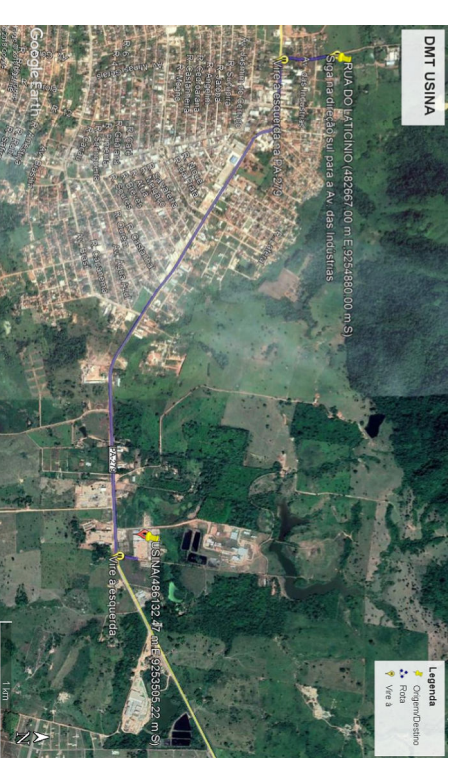

DISTÂNCIA USINA 4,5km

PREFEITURA MUNICIPAL DE TUCUMÃ – PA
COORDENAÇÃO DE PROJETOS E CONVENIOS

PAVIMENTAÇÃO DA RUA DO LATICINIO
SETOR INDUSTRIAL – TUCUMÃ-PA

PROCEDIMENTO SIMPLIFICADO PARA PAVIMENTAÇÃO URBANA



ESTHER MARIANO ARRUDA
ARQUITETA E URBANISTA CAU/BR A63507-3

PÁG 1/1