




... PLANTA ESTAQUEAMENTO ...

ESCALA 1:500

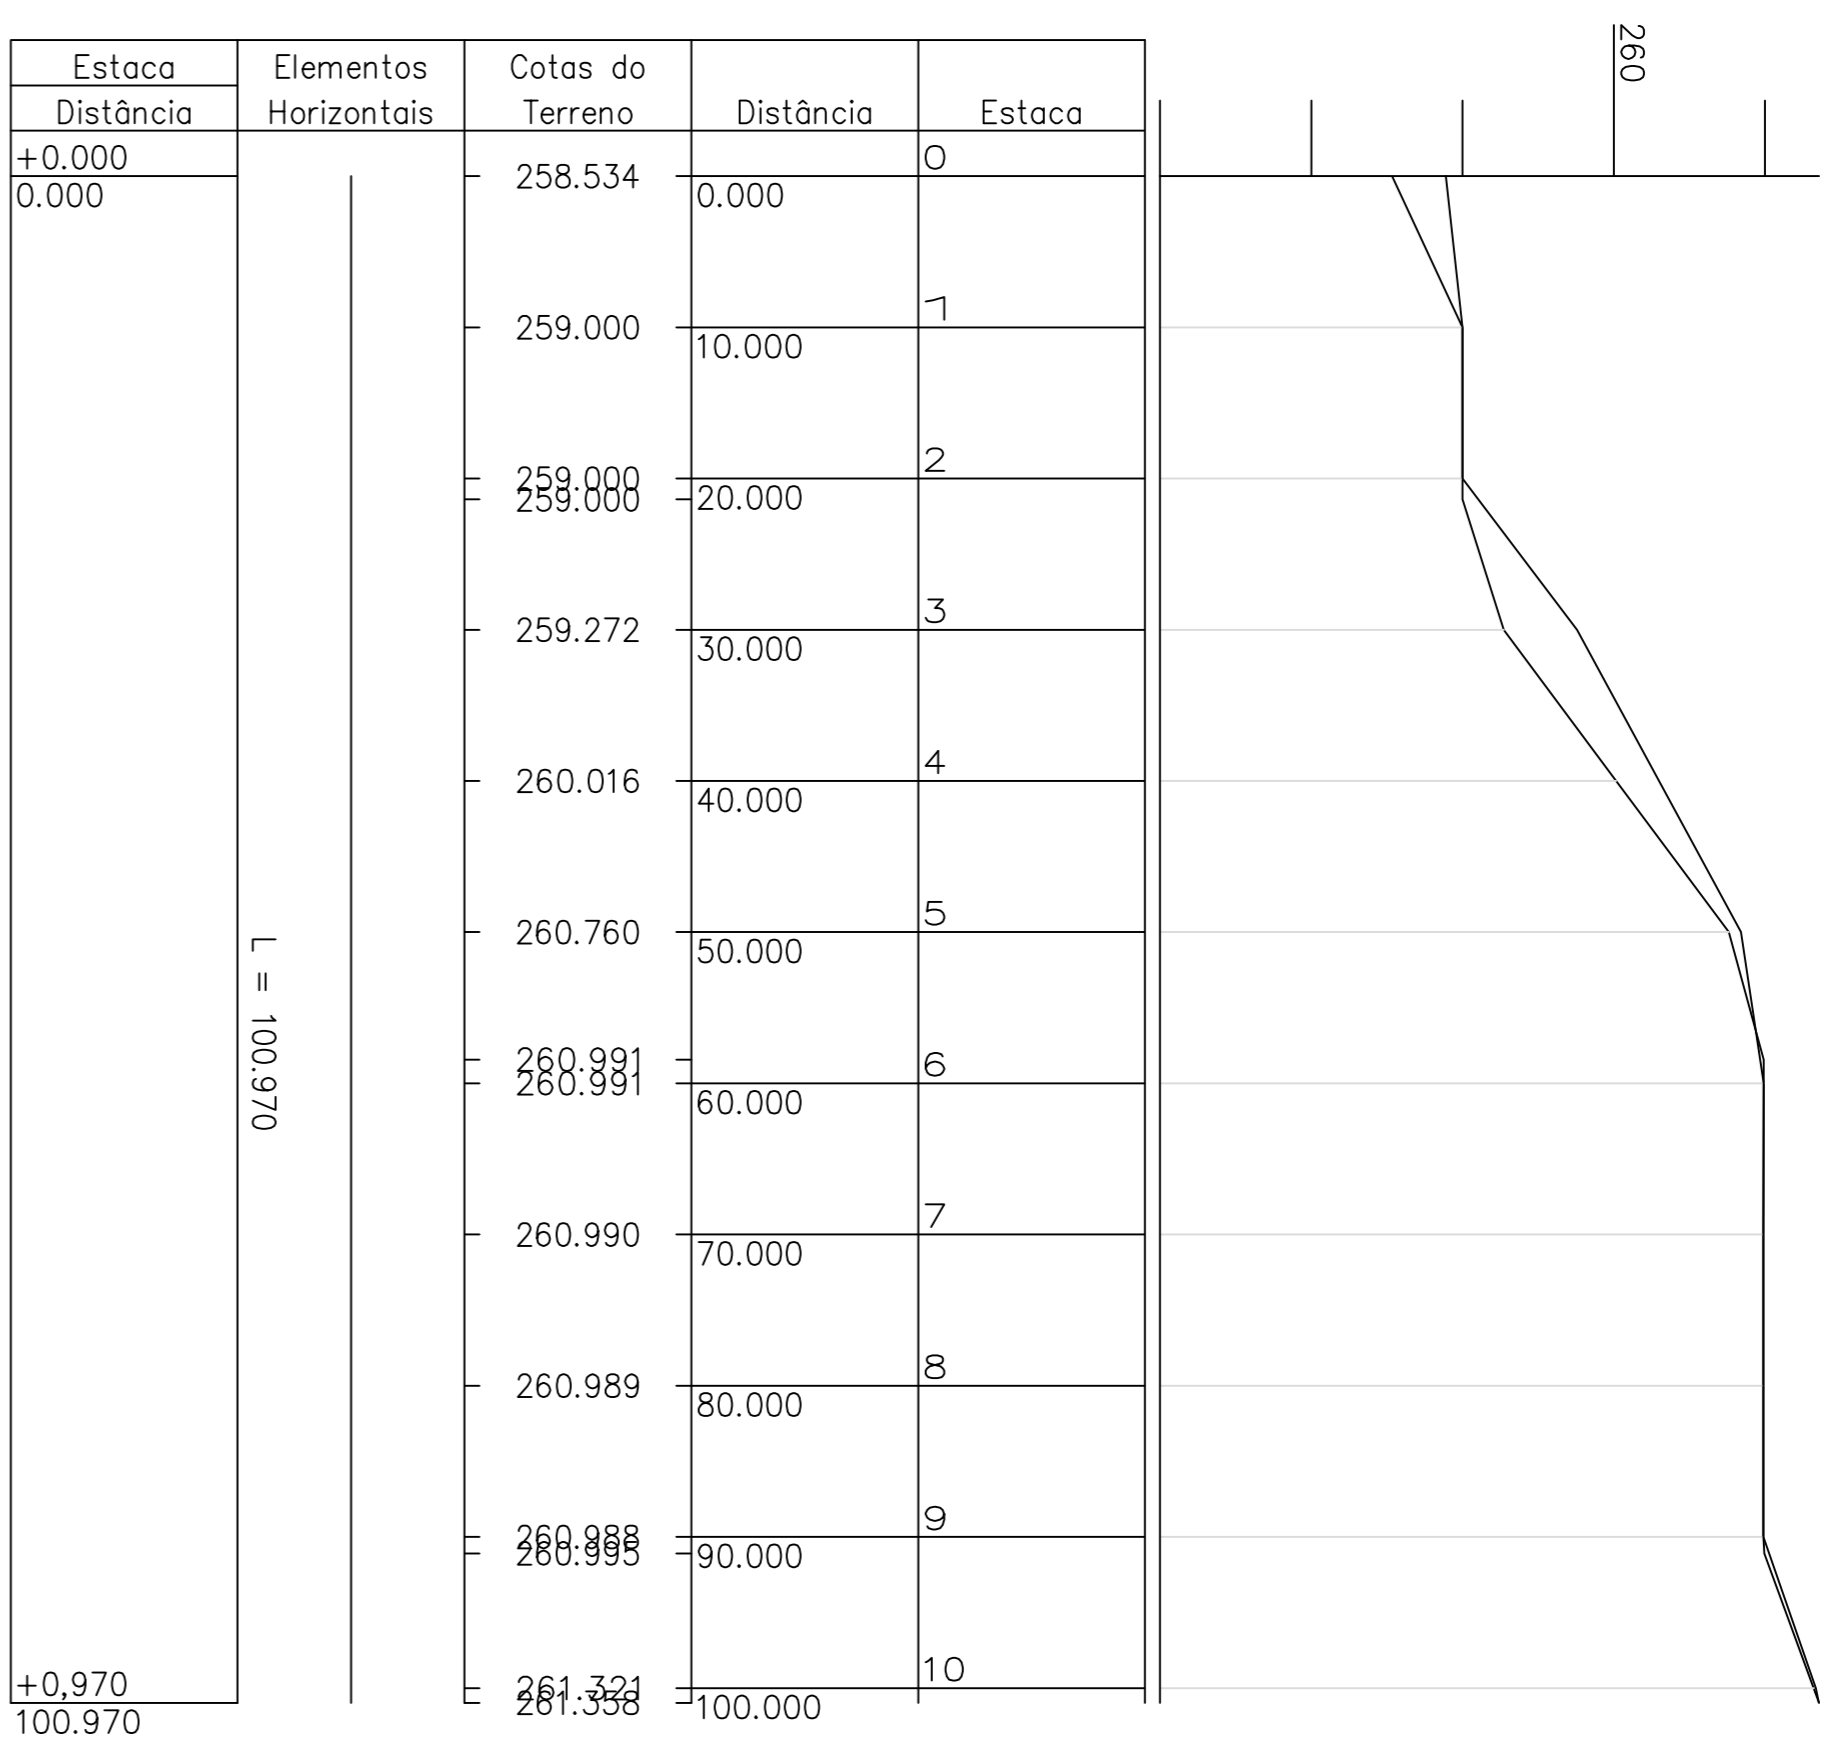

... CORTE LONGITUDINAL ...

ESCALA 1:500

ESTACA	ÁREA DE CORTE	ÁREA DE ATERRO	SEMI-DIST	VOLUME CORTE	VOLUME ATERRO
0	4,053	2,016	5	35,035	39,334
1	2,954	5,852	5	47,075	29,895
2	6,461	0,127	0,69	4,69	7,633
2+1,38	0,336	10,936	0,69	4,69	7,633
3	0,504	18,67	4,31	3,62	127,602
4	0,926	11,019	5	7,15	148,445
5	2,892	2,648	5	19,09	68,335
5+8,43	0,094	13,811	4,215	12,586	69,375
6	5,254	0	0,785	4,198	10,842
7	5,719	0	5	54,865	0
8	7,437	0	5	65,78	0
9	11,159	0	5	92,98	0
9+1,09	3,949	2,121	0,545	8,234	1,156
10	9,116	0,029	4,455	58,205	9,578
10+0,97	10,023	0	0,485	9,282	0,014

CORTE	ATERRO
ÁREAS (m²)	70,877
VOLUMES (m³)	512,215

COMPENSAÇÃO	VOL
MAIOR-VOL	512,215
ATERRO	89,425
menor	1,200

Notas

No.	Revisão	Data

Proprietário
PREFEITURA MUNICIPAL DE TUCUMÁ-PA
 Responsável Técnico/ Autor de Projeto:
Esther Mariano Arruda
ESTHER MARIANO ARRUDA
 ARQUITETA E URBANISTA
 CAUBR 465807-3
 OCREPA 151628911-9

Nome e Endereço
CONSTRUÇÃO DE PRAÇA PÚBLICA NO MUNICÍPIO DE TUCUMÁ-PA
 SETOR PALMEIRA I
 QUADRA 12
 TUCUMÁ-PA

Projeto:
ERRAPLANAGEM
 Data: 22.01.2019
 Escala: 1:200