... PLANTA BAIXA...

ESCALA 1:250

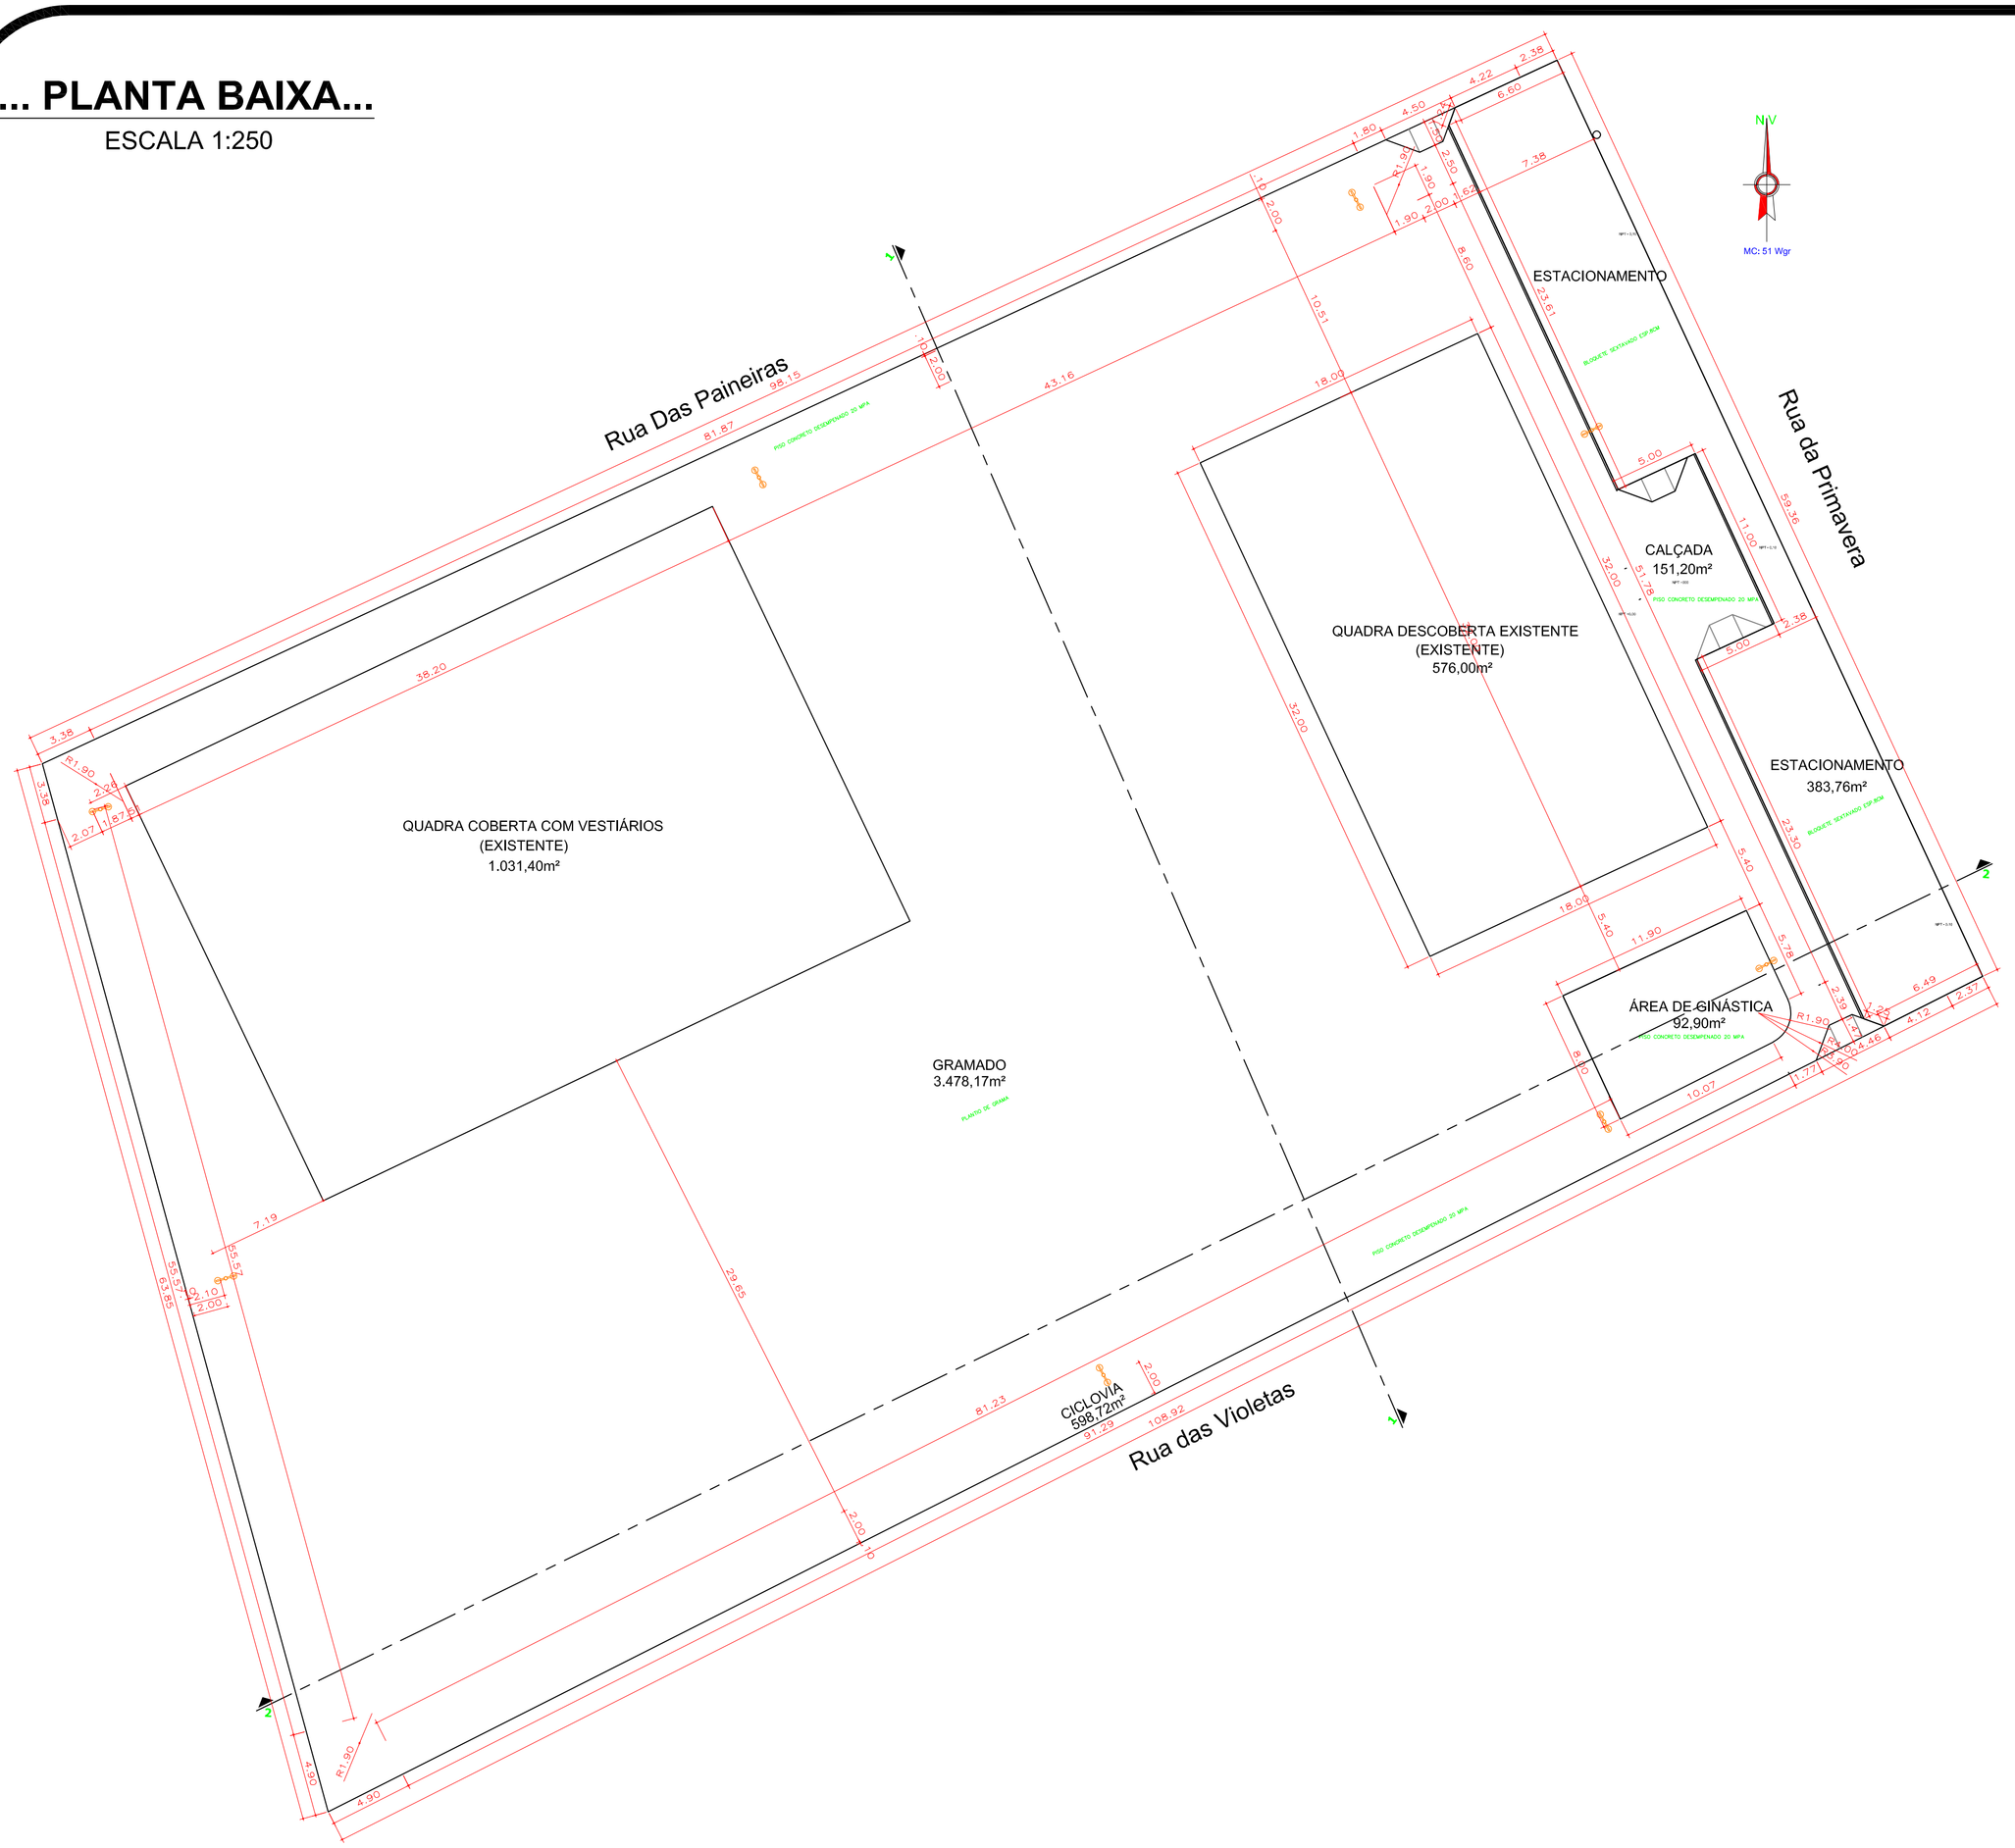

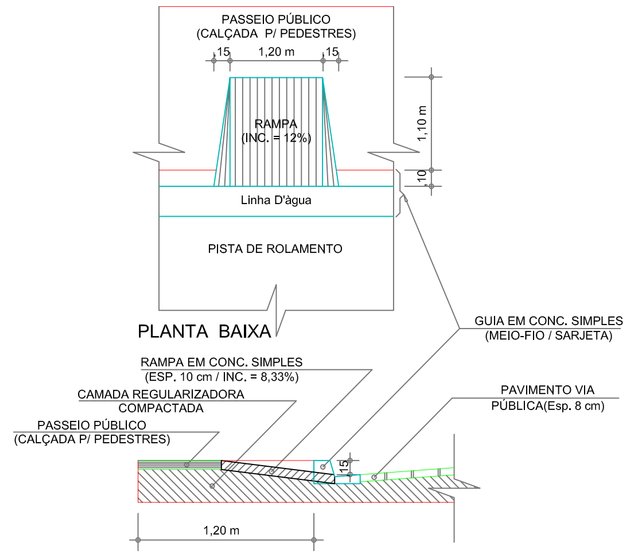

CORTE TRANSVERSAL

... DET. DE RAMPA ...

S / ESCALA

... DET. LIXEIRA TELA MOEDA ...

S / ESCALA

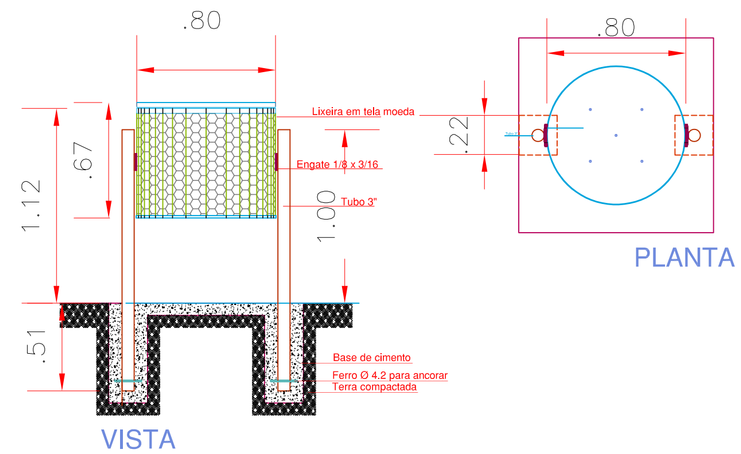

... DET. BANCO DE MADEIRA DE LEI ...

S / ESCALA

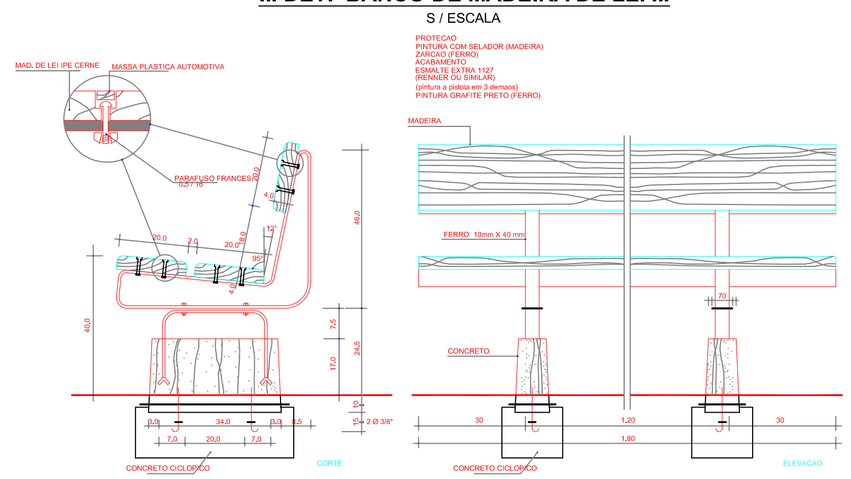

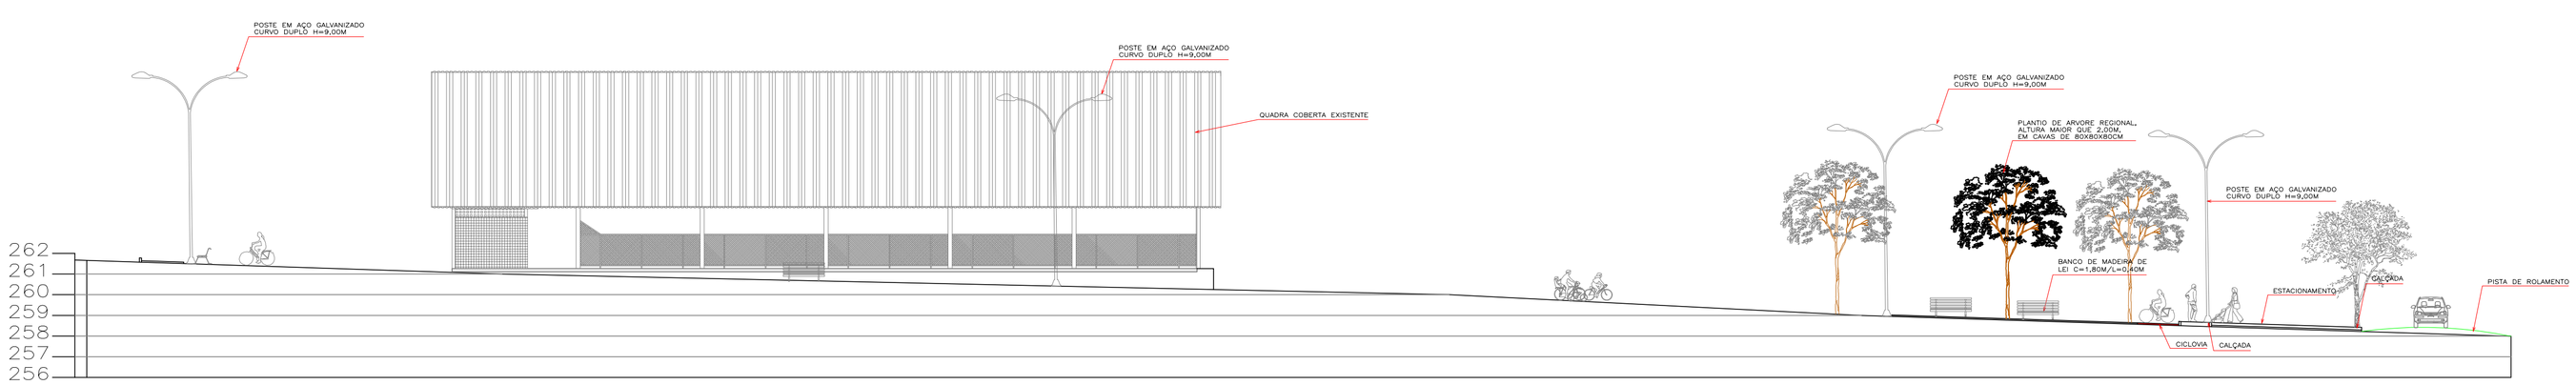

... CORTE LONGITUDINAL...

ESCALA 1:200

Notas

Assinado de forma digital por ESTHER MARIANO ARRUDA:85436755291
Dados: 2019.01.28 09:19:06 -03'00'

No.	Revisão	Data

Proprietário

PREFEITURA MUNICIPAL DE TUCUMÃ-PA

Responsável Técnico/ Autor do Projeto:

ESTHER MARIANO ARRUDA
ARQUITETA E URBANISTA
CAU/BR A63507-3

SAMUEL JHONY AQUINO DE CASTRO
ENGENHEIRO CIVIL
CREA/PA 151526591-9

Nome e Endereço

CONSTRUÇÃO DE PRAÇA PÚBLICA NO MUNICÍPIO DE TUCUMÃ–PA

SETOR PALMEIRA I
QUADRA 12
TUCUMÃ–PA

Projeto	Folha
URBANO	2/2
Data 22.01.2019	
Escala 1:200	