



... DMT JAZIDA...
SI/ESCALA

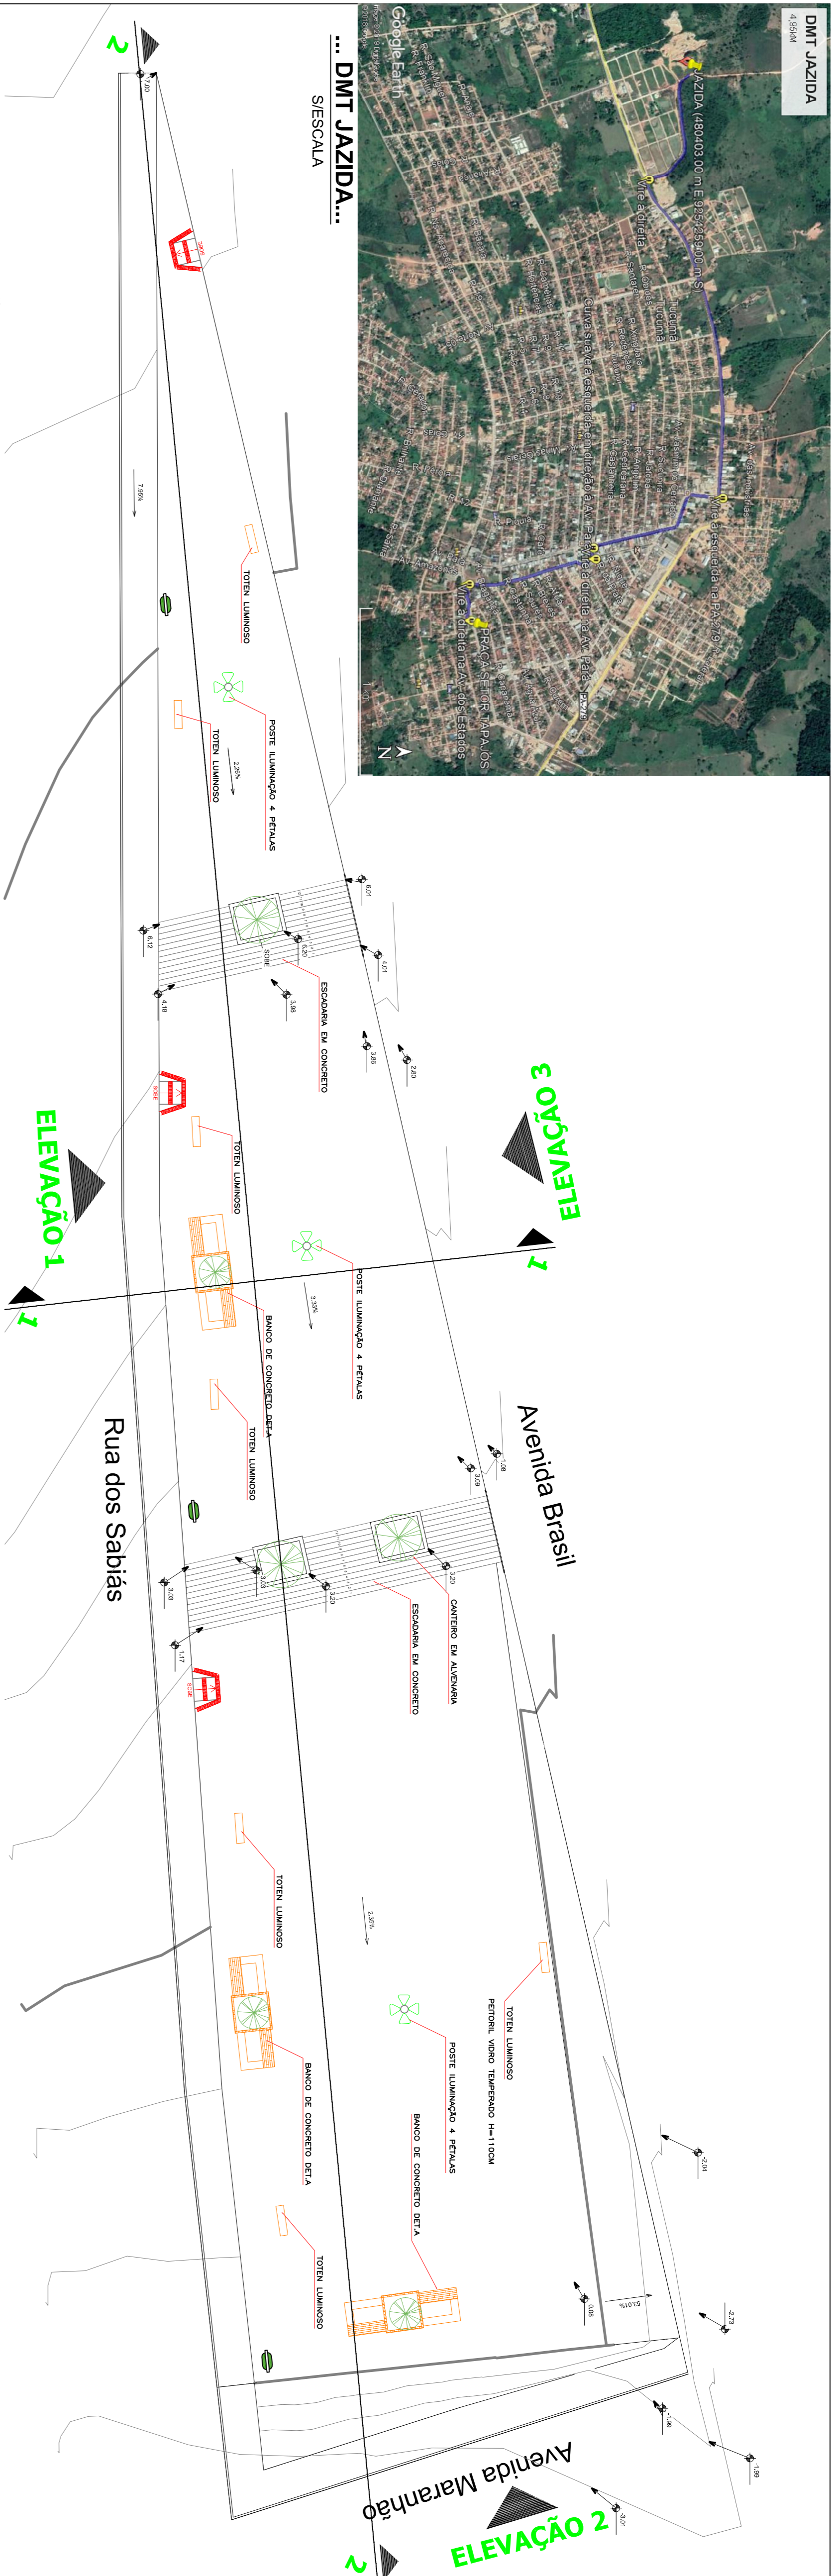


... PLANTA DE LOCALIZAÇÃO...
ESCALA 1:200


... IMPLANTAÇÃO...
ESCALA 1:200

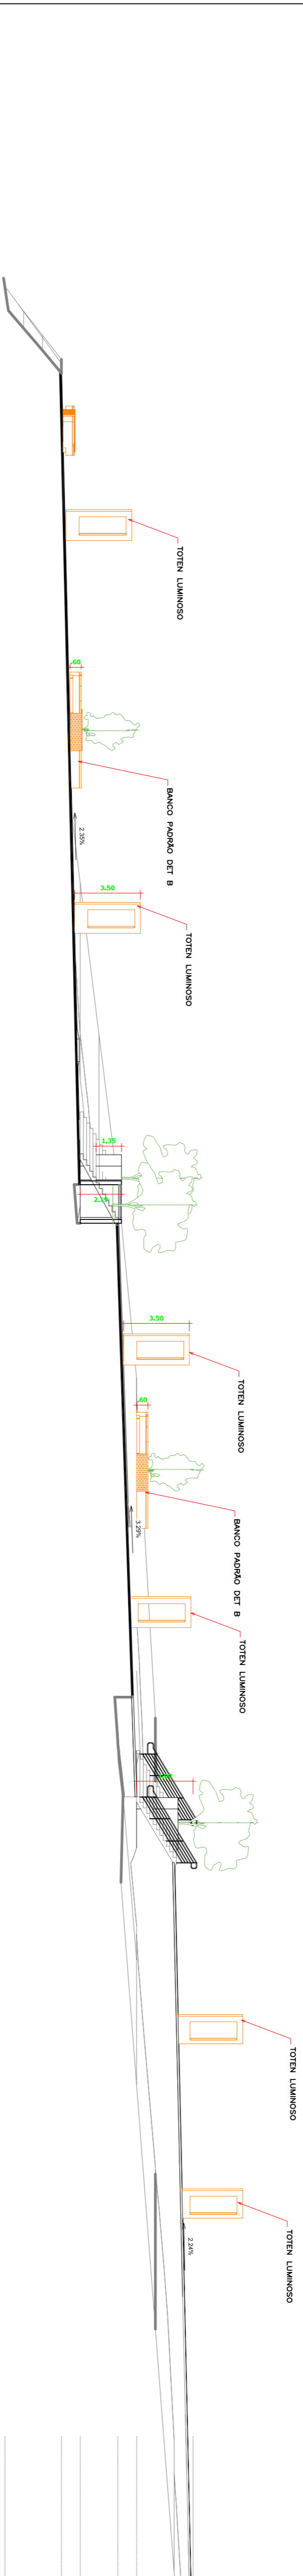


... CORTE 2...
ESCALA 1:200

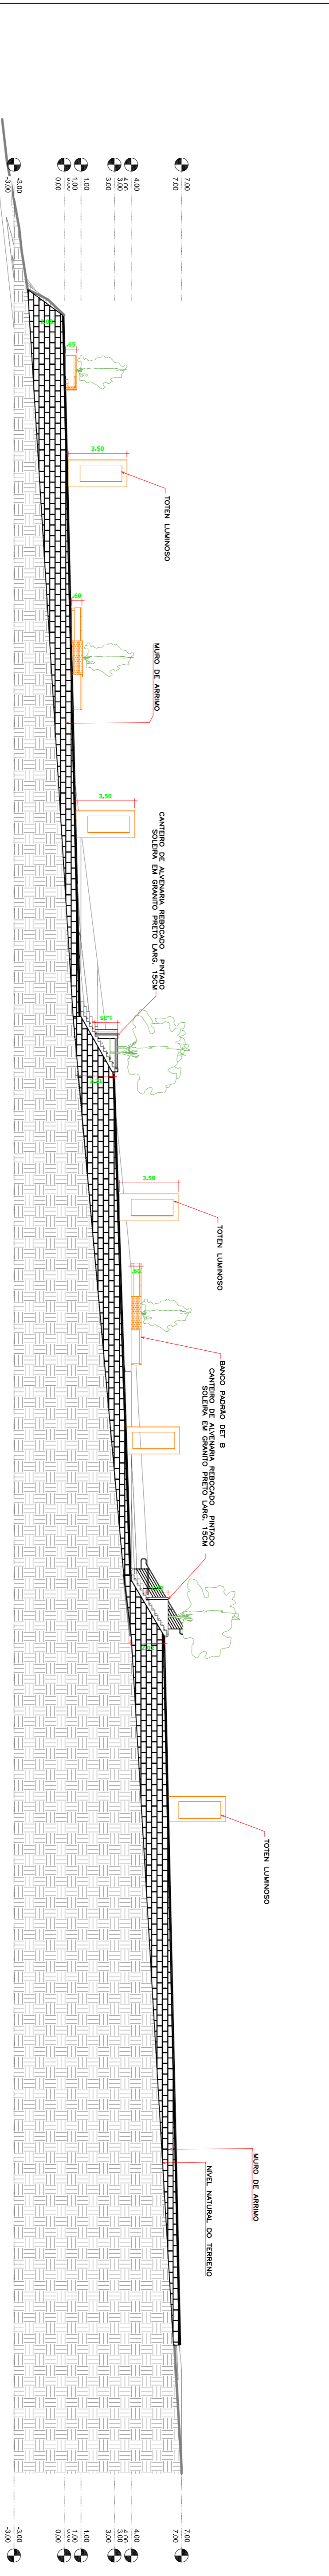

... ELEVACÃO 3...
ESCALA 1:200

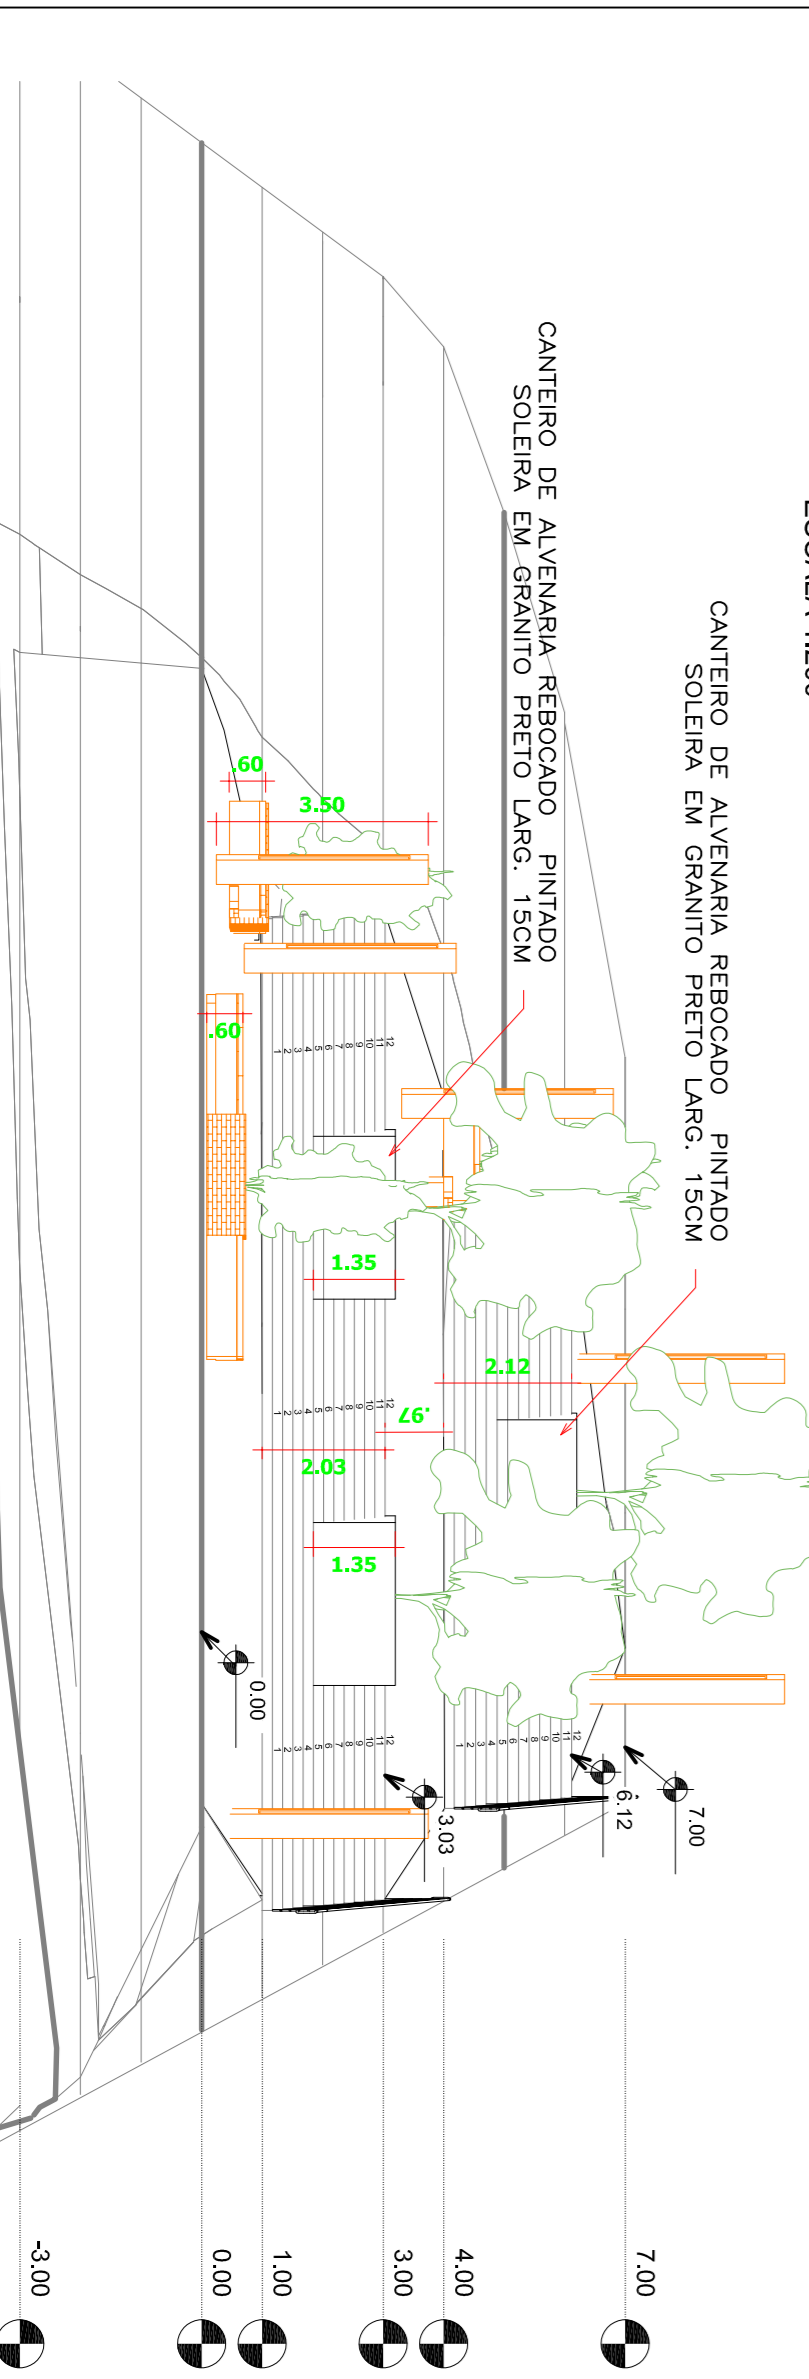

... ELEVACÃO 2...
ESCALA 1:200

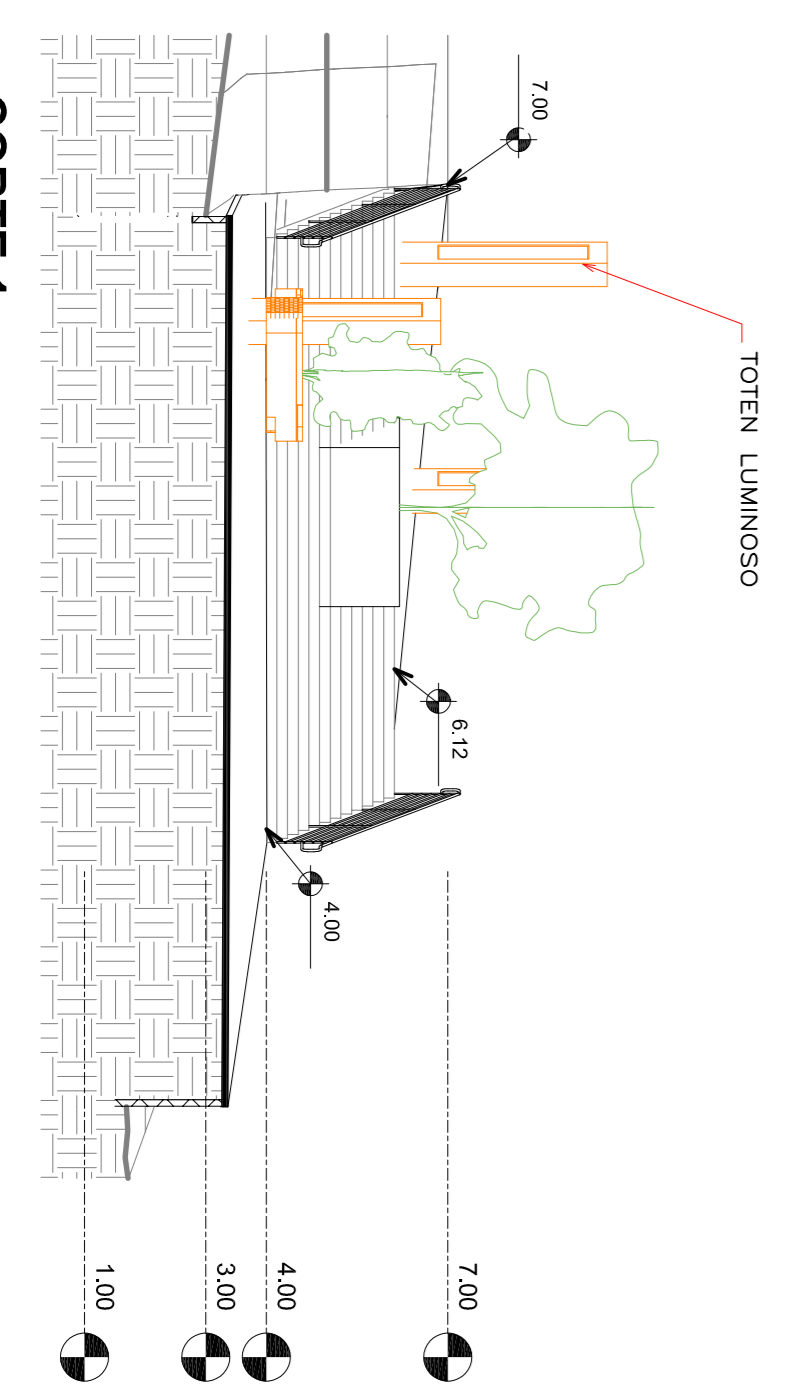

... CORTE 1...
ESCALA 1:200

<p>PREFEITURA MUNICIPAL DE TUCUMÃ RUA DO CORTE 5/A - SETOR NOROCCIDENTAL - TUCUMÃ - MS FONE: (69)3424-1018/(69) 3424-1074</p>			
APROVAÇÃO:			
PROJETO:	<p>CONSTRUÇÃO PRAÇA SETOR TABAPOS</p>		
PROJETISTA:	<p>PREFEITURA MUNICIPAL DE TUCUMÃ AV. BRASIL, 52789 TABAPOS</p>		
RESPONSÁVEL TÉCNICO:	<p>ESTHER MARIANO ANDRADA - Arquiteta e Urbanista CAU/BR 443507-3</p>		
REFERENCIAL:	<p>PROJETO ARQUITETÔNICO</p>		
DATA ELABORAÇÃO:	ESCALA:	INDICAÇÃO:	PROJETO NÚMERO:
DESIGNADO: Esther Mariano Andrad	DATA:	NOVEMBRO/2018	02
<p>PROJETO ARQUITETÔNICO</p>		<p>PARTE Nº 01/02</p>	