



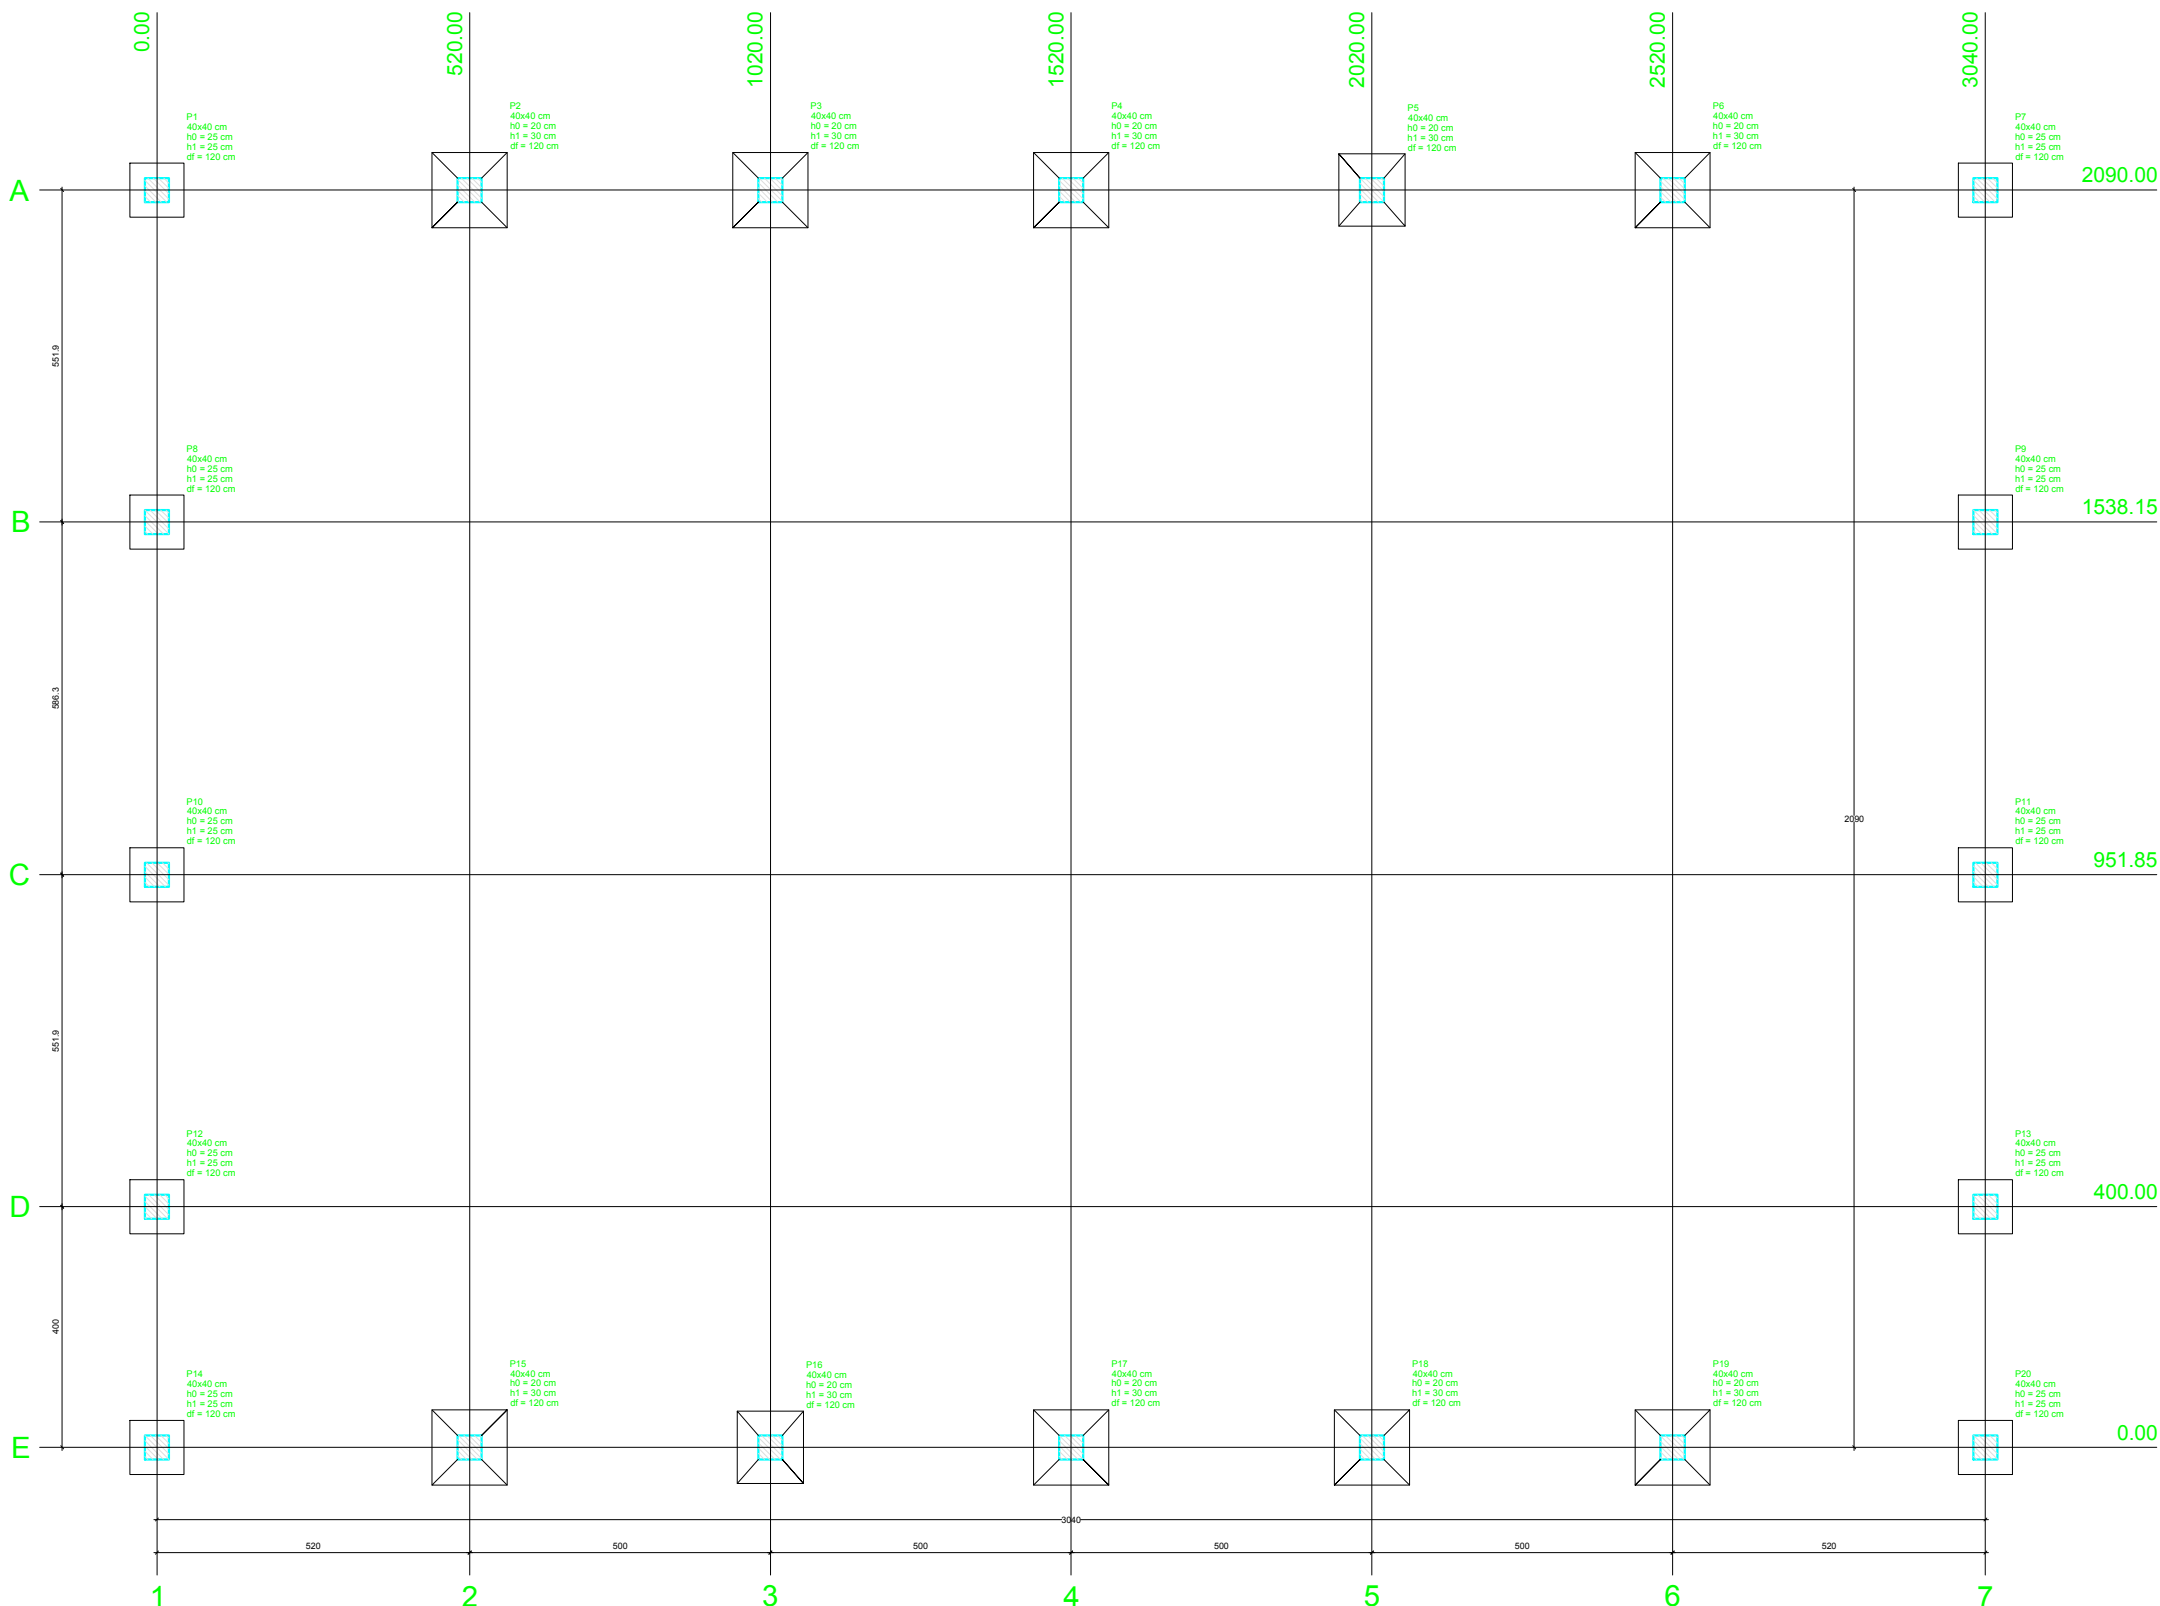

Pilar										Fundação									
Nome	Seção (cm)	X (cm)	Y (cm)	Carga Máx. (tf)	Carga Min. (tf)	Mx (kgf.m)	My (kgf.m)	Fx (tf)	Fy (tf)	Lado B (cm)	Lado H (cm)	h0 / ha (cm)	h1 / hb (cm)	df (cm)					
P1	40x40	0.00	2090.00	3.6	2.9	700	400	0.3	0.3	90	90	25	25	120					
P2	40x40	520.00	2090.00	3.4	3.0	1200	400	0.2	0.3	125	125	20	30	120					
P3	40x40	1020.00	2090.00	3.4	3.0	1300	400	0.2	0.3	125	125	20	30	120					
P4	40x40	1520.00	2090.00	3.4	3.0	1300	400	0.2	0.3	125	125	20	30	120					
P5	40x40	2020.00	2090.00	3.4	3.0	1300	400	0.2	0.3	120	110	20	30	120					
P6	40x40	2520.00	2090.00	3.4	3.0	1200	400	0.2	0.3	125	125	20	30	120					
P7	40x40	3040.00	2090.00	3.6	2.9	700	400	0.3	0.5	90	90	25	25	120					
P8	40x40	0.00	1538.15	3.6	3.2	700	700	0.2	0.3	90	90	25	25	120					
P9	40x40	3040.00	1538.15	3.6	3.2	700	700	0.2	0.3	90	90	25	25	120					
P10	40x40	0.00	951.85	3.6	3.2	700	700	0.2	0.4	90	90	25	25	120					
P11	40x40	3040.00	951.85	3.6	3.2	700	700	0.2	0.4	90	90	25	25	120					
P12	40x40	0.00	400.00	3.4	2.8	700	700	0.2	0.4	90	90	25	25	120					
P13	40x40	3040.00	400.00	3.4	2.8	700	700	0.2	0.4	90	90	25	25	120					
P14	40x40	0.00	0.00	3.4	2.8	700	400	0.3	0.4	90	90	25	25	120					
P15	40x40	520.00	0.00	3.4	3.0	1200	400	0.2	0.3	125	125	20	30	120					
P16	40x40	1020.00	0.00	3.4	3.0	1300	400	0.2	0.3	120	110	20	30	120					
P17	40x40	1520.00	0.00	3.4	3.0	1300	400	0.2	0.3	125	125	20	30	120					
P18	40x40	2020.00	0.00	3.4	3.0	1300	400	0.2	0.3	125	125	20	30	120					
P19	40x40	2520.00	0.00	3.4	3.0	1200	400	0.2	0.3	125	125	20	30	120					
P20	40x40	3040.00	0.00	3.4	2.6	700	400	0.3	0.4	90	90	25	25	120					

Localização no eixo X		Localização no eixo Y	
Coordenadas (cm)	Nome	Coordenadas (cm)	Nome
0.00	P1, P8, P10, P12, P14	2090.00	P1, P2, P3, P4, P5, P6, P7
520.00	P2, P15	1538.15	P8, P9
1020.00	P3, P16	951.85	P10, P11
1520.00	P4, P17	400.00	P12, P13
2020.00	P5, P18	0.00	P14, P15, P16, P17, P18, P19, P20
3040.00	P7, P9, P11, P13, P20		

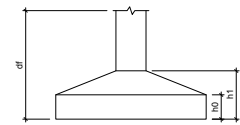

Planta de locação
escala 1:50

PREFEITURA MUNICIPAL DE TUCUMÃ
Rua do Canavial, s/n – Morumbi – CEP. 68.385-000 – CNPJ. 22.981.088/0001-02 - Tucumã – PA
FONE: (94) 3433-1316 / 3433-1074

PROJETO: **CONSTRUÇÃO DE QUADRAS POLIESPORTIVAS COBERTAS**

ÓRGÃO PROPONENTE: **PREFEITURA MUNICIPAL DE TUCUMÃ**

PREFEITO MUNICIPAL: **ADELAR PELEGRINI**

RESPONSÁVEL TÉCNICO: **SAMUEL JOHNY AQUINO DE CASTRO ENGENHEIRO CIVIL - CREA Nº 151526591-9**

REFERÊNCIA: **PROJETO ESTRUTURAL**

PRANCHA: **03/04**

ÁREA CONSTRUÍDA: 653,60 m²	ESCALA: 1 : 50	PROJETO NÚMERO: 01/2018
DESENHO CAD: SAMUEL JOHNY A. DE CASTRO	DATA: ABRIL/2018	REVISÃO: 00