

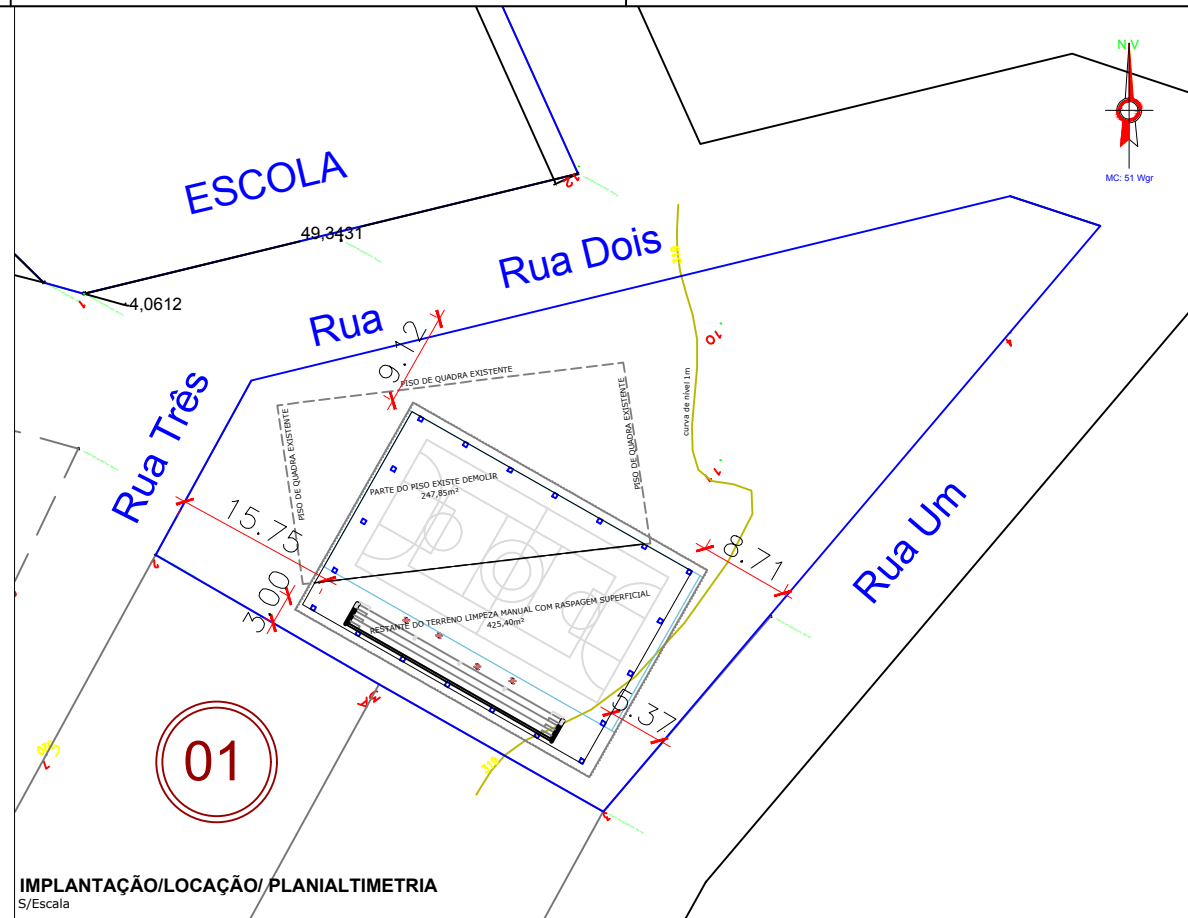
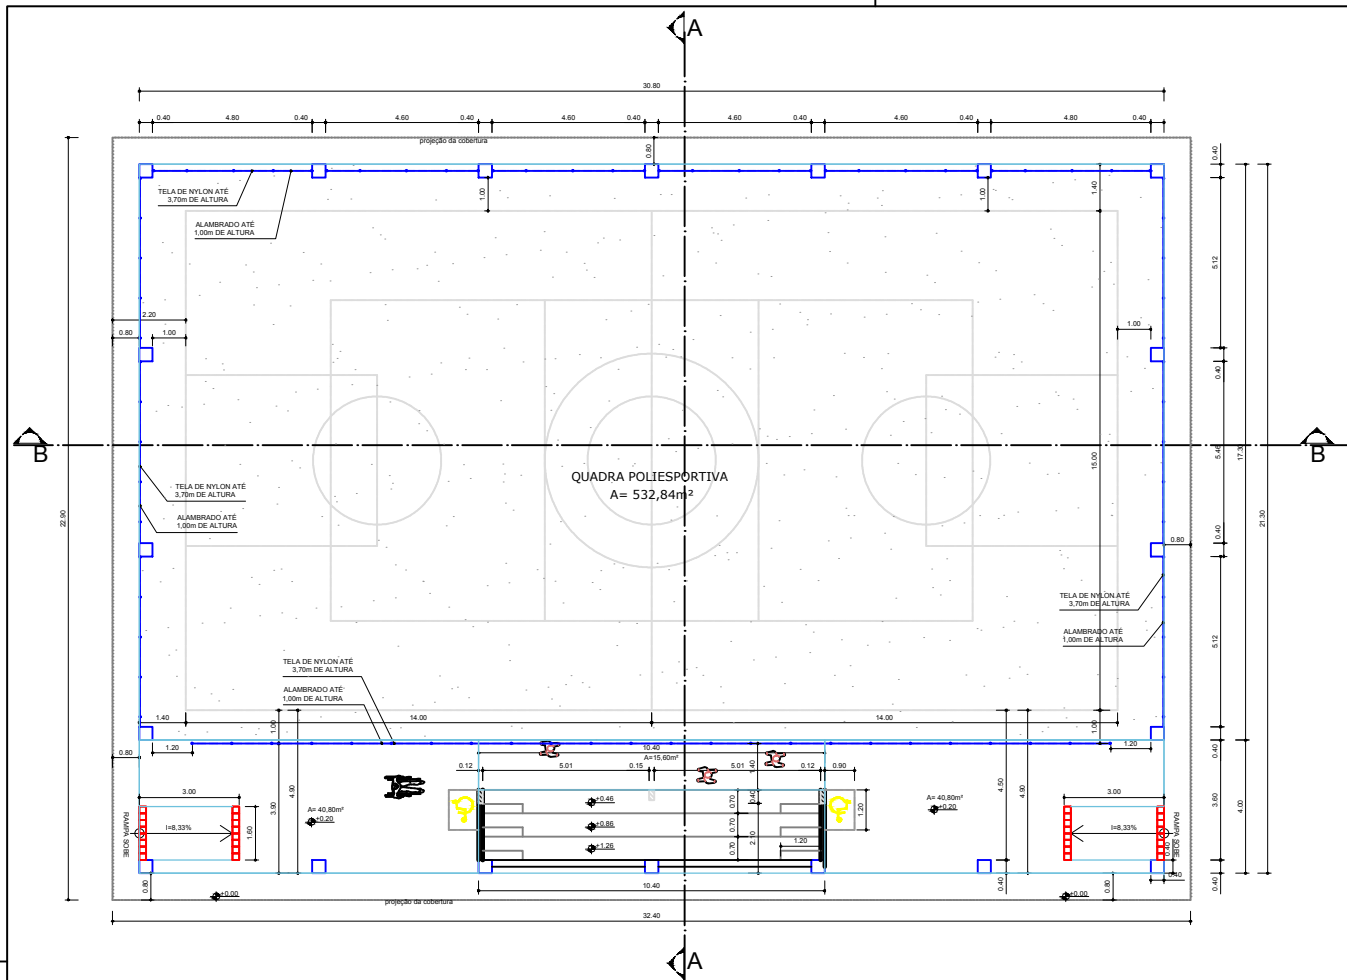



FACHADA LATERAL
Escala: 1:75

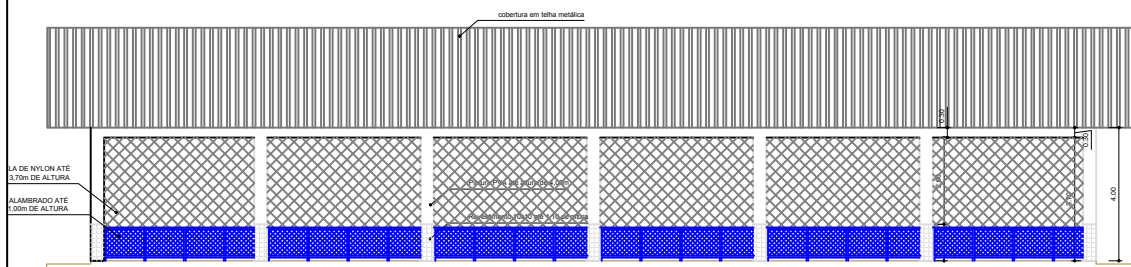


CORTE B-B
Escala: 1:75

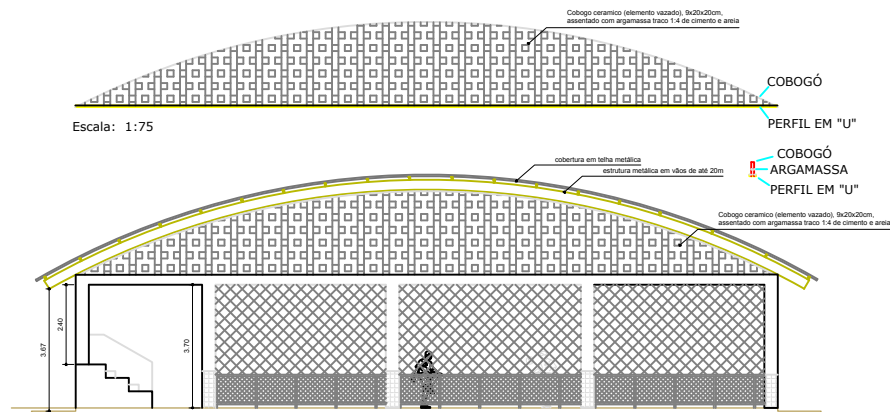

FACHADA FRONTAL
Escala: 1:75

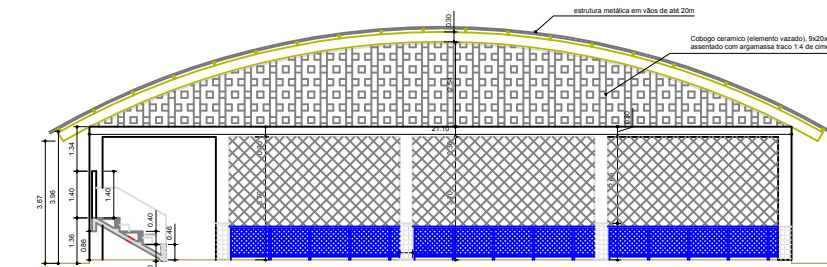

CORTE A-A
Escala: 1:75

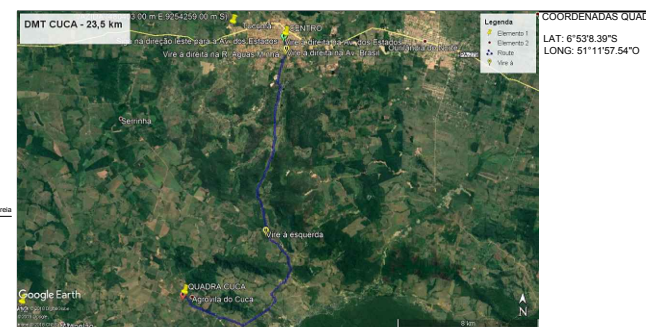

LEGENDA:	
	ALAMBRADO EM TUBOS DE AÇO GALVANIZADO
	PISO EM CONCRETO MOLDADO IN LOCO
	PISO INDUSTRIAL SOBRE PISO DE CONCRETO
	PISO PODOTÁTIL DIRECIONAL
	PISO PODOTÁTIL ALERTA
	314 CURVA DE NÍVEL A CADA 1m

PREFEITURA MUNICIPAL DE TUCUMÃ Rua do Canavial, s/n - Morumbi - CEP: 68.385-000 - CNPJ: 22.981.088/0001-02 - Tucumã - PA FONE: (94) 3433-1316 / 3433-1074	
PROJETO: CONSTRUÇÃO DE QUADRAS POLIESPORTIVAS COBERTAS AGROVILA DO CUCA	
ÓRGÃO PROPONENTE: PREFEITURA MUNICIPAL DE TUCUMÃ	
PREFEITO MUNICIPAL: ADELAR PELEGRINI	
RESPONSÁVEL TÉCNICO: SAMUEL JOHNY AQUIÑO DE CASTRO ENGENHEIRO CIVIL - CREA Nº 151526591-9	
REFERÊNCIA: PROJETO ARQUITETÔNICO	
PRANCHAS: 01/01	
ÁREA CONSTRUÍDA: 653,60 m²	ESCALA: 1 : 50
DESENHO CAD: SAMUEL JOHNY A. DE CASTRO	PROJETO NÚMERO: 01/2018
DATA: ABRIL/2018	REVISÃO: 00