

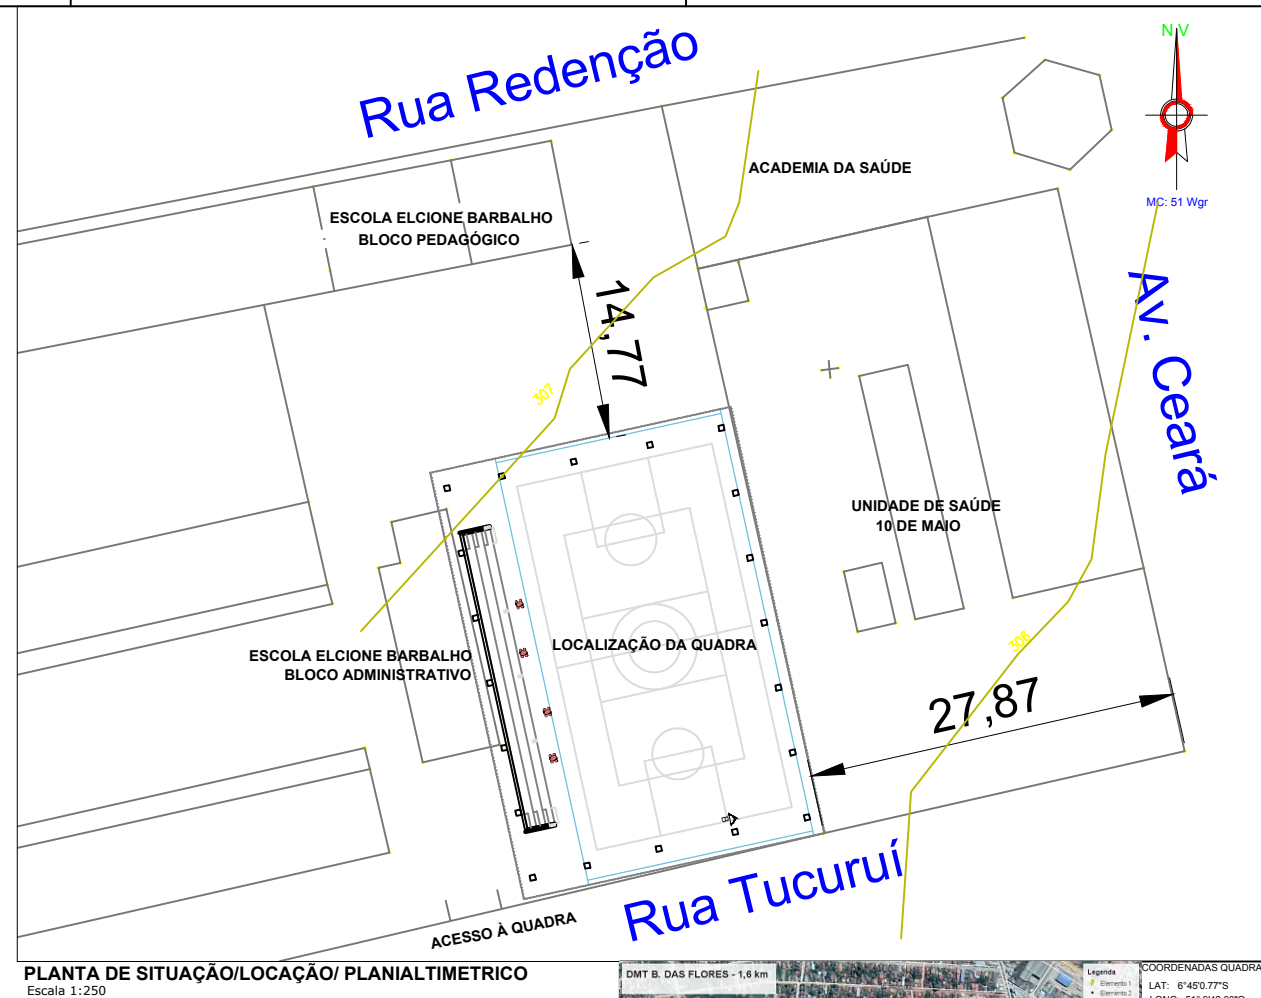


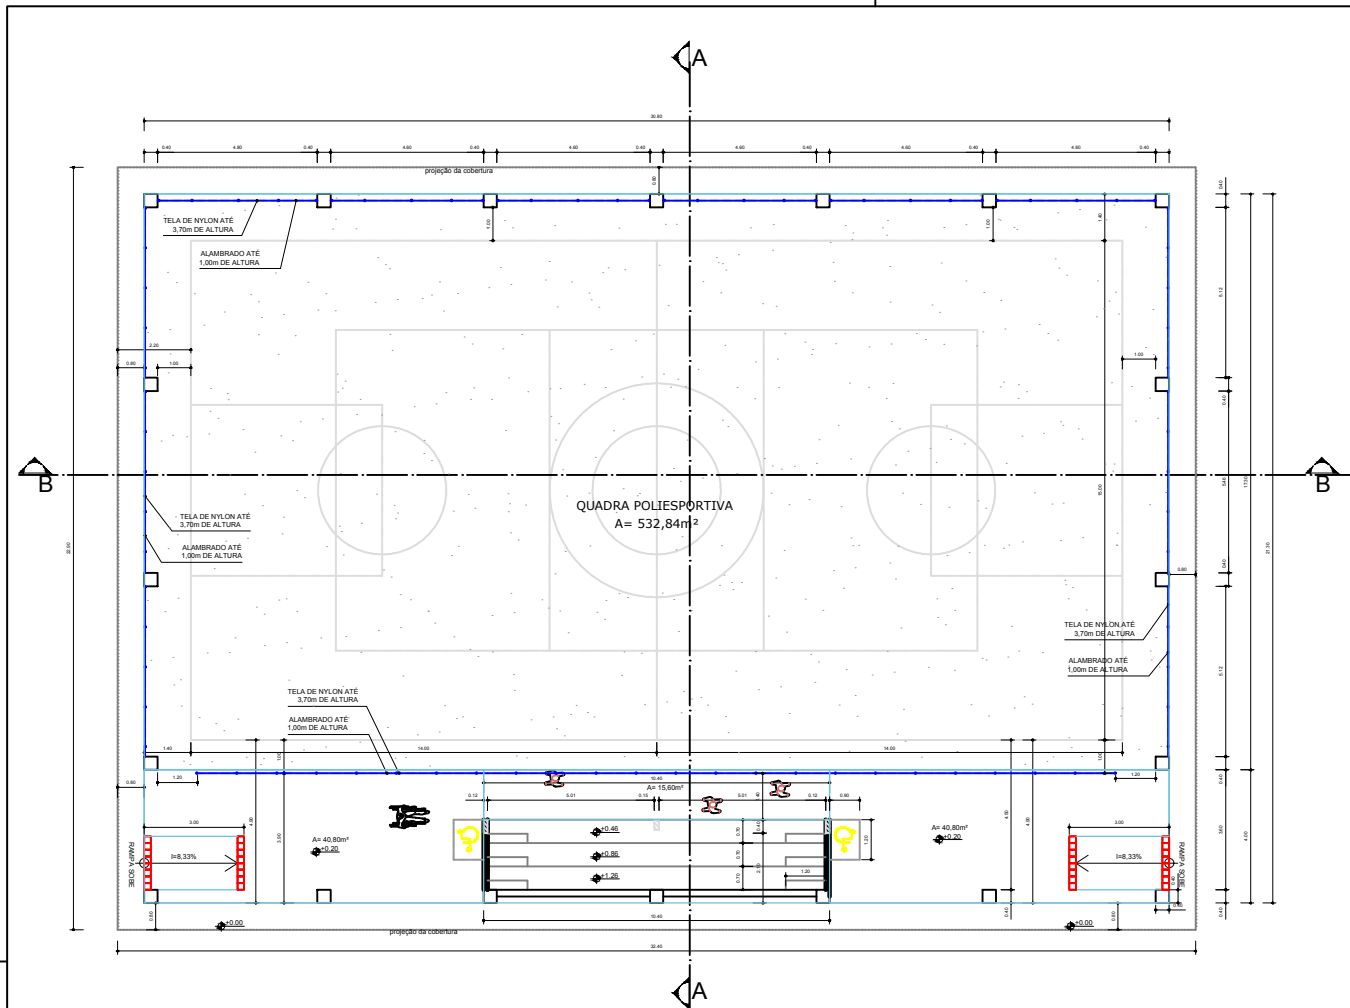


PLANTA DE SITUAÇÃO/LOCAÇÃO/ PLANIALTIMETRICO
Escala 1:250

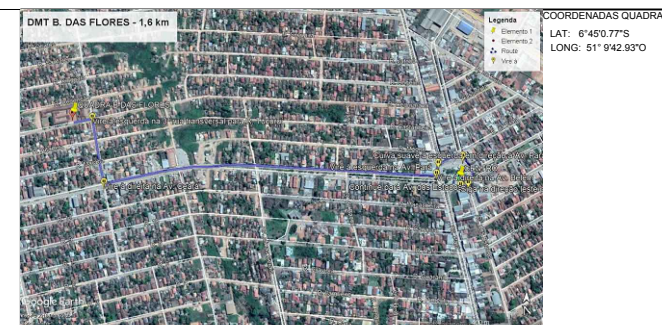


LEGENDA:	
	ALAMBRADO EM TUBOS DE AÇO GALVANIZADO
	PISO EM CONCRETO MOLDADO IN LOCO
	PISO INDUSTRIAL SOBRE PISO DE CONCRETO
	PISO PODOTÁTIL DIRECIONAL
	PISO PODOTÁTIL ALERTA
	CURVA DE NÍVEL A CADA 1m


PREFEITURA MUNICIPAL DE TUCUMÃ Rua do Canavial, s/n - Morumbi - CEP: 68.385-000 - CNPJ: 22.981.088/0001-02 - Tucumã - PA FONE: (94) 3433-1316 / 3433-1074		
PROJETO: CONSTRUÇÃO DE QUADRAS POLIESPORTIVAS COBERTAS BAIRRO DAS FLORES		
ÓRGÃO PROPONENTE: PREFEITURA MUNICIPAL DE TUCUMÃ		
PREFEITO MUNICIPAL: ADELAR PELEGRINI		
RESPONSÁVEL TÉCNICO: SAMUEL JOHNNY AQUINO DE CASTRO ENGENHEIRO CIVIL - CREA Nº 151526591-9		
REFERÊNCIA: PROJETO ARQUITETÔNICO		PRANCHA: 01/01
ÁREA CONSTRUIDA: 653,60 m²	ESCALA: 1 : 50	PROJETO NÚMERO: 01/2018
DESENHO CAD: SAMUEL JOHNNY A. DE CASTRO	DATA: ABRIL/2018	REVISÃO: 00

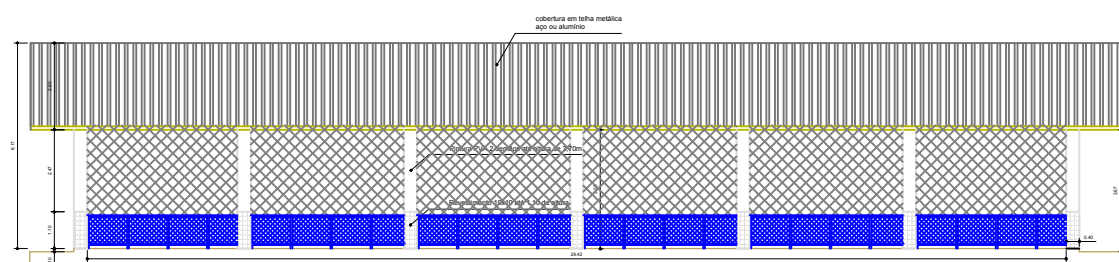


FACHADA LATERAL
Escala: 1:75

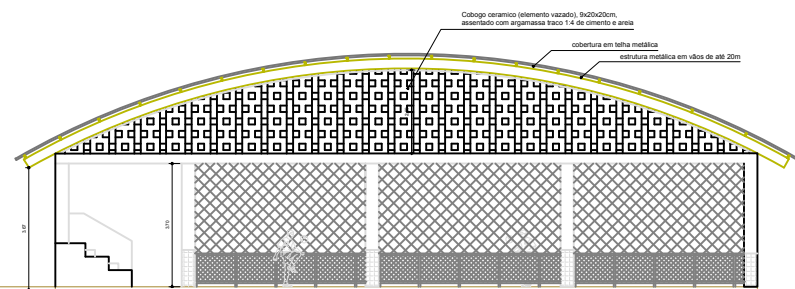

FACHADA FRONTAL
Escala: 1:75

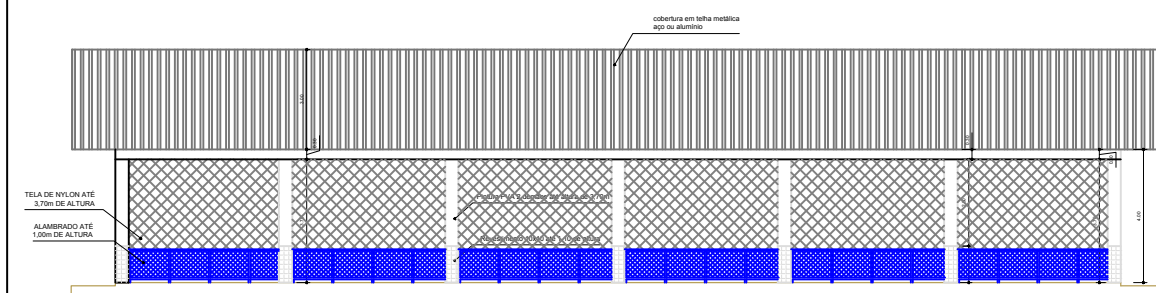

CORTE B-B
Escala: 1:75

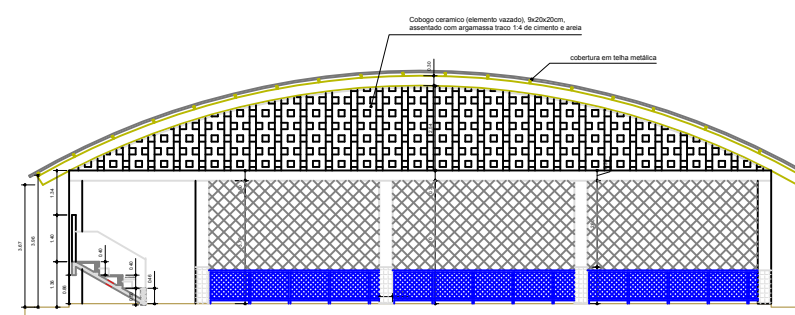

CORTE A-A
Escala: 1:75