




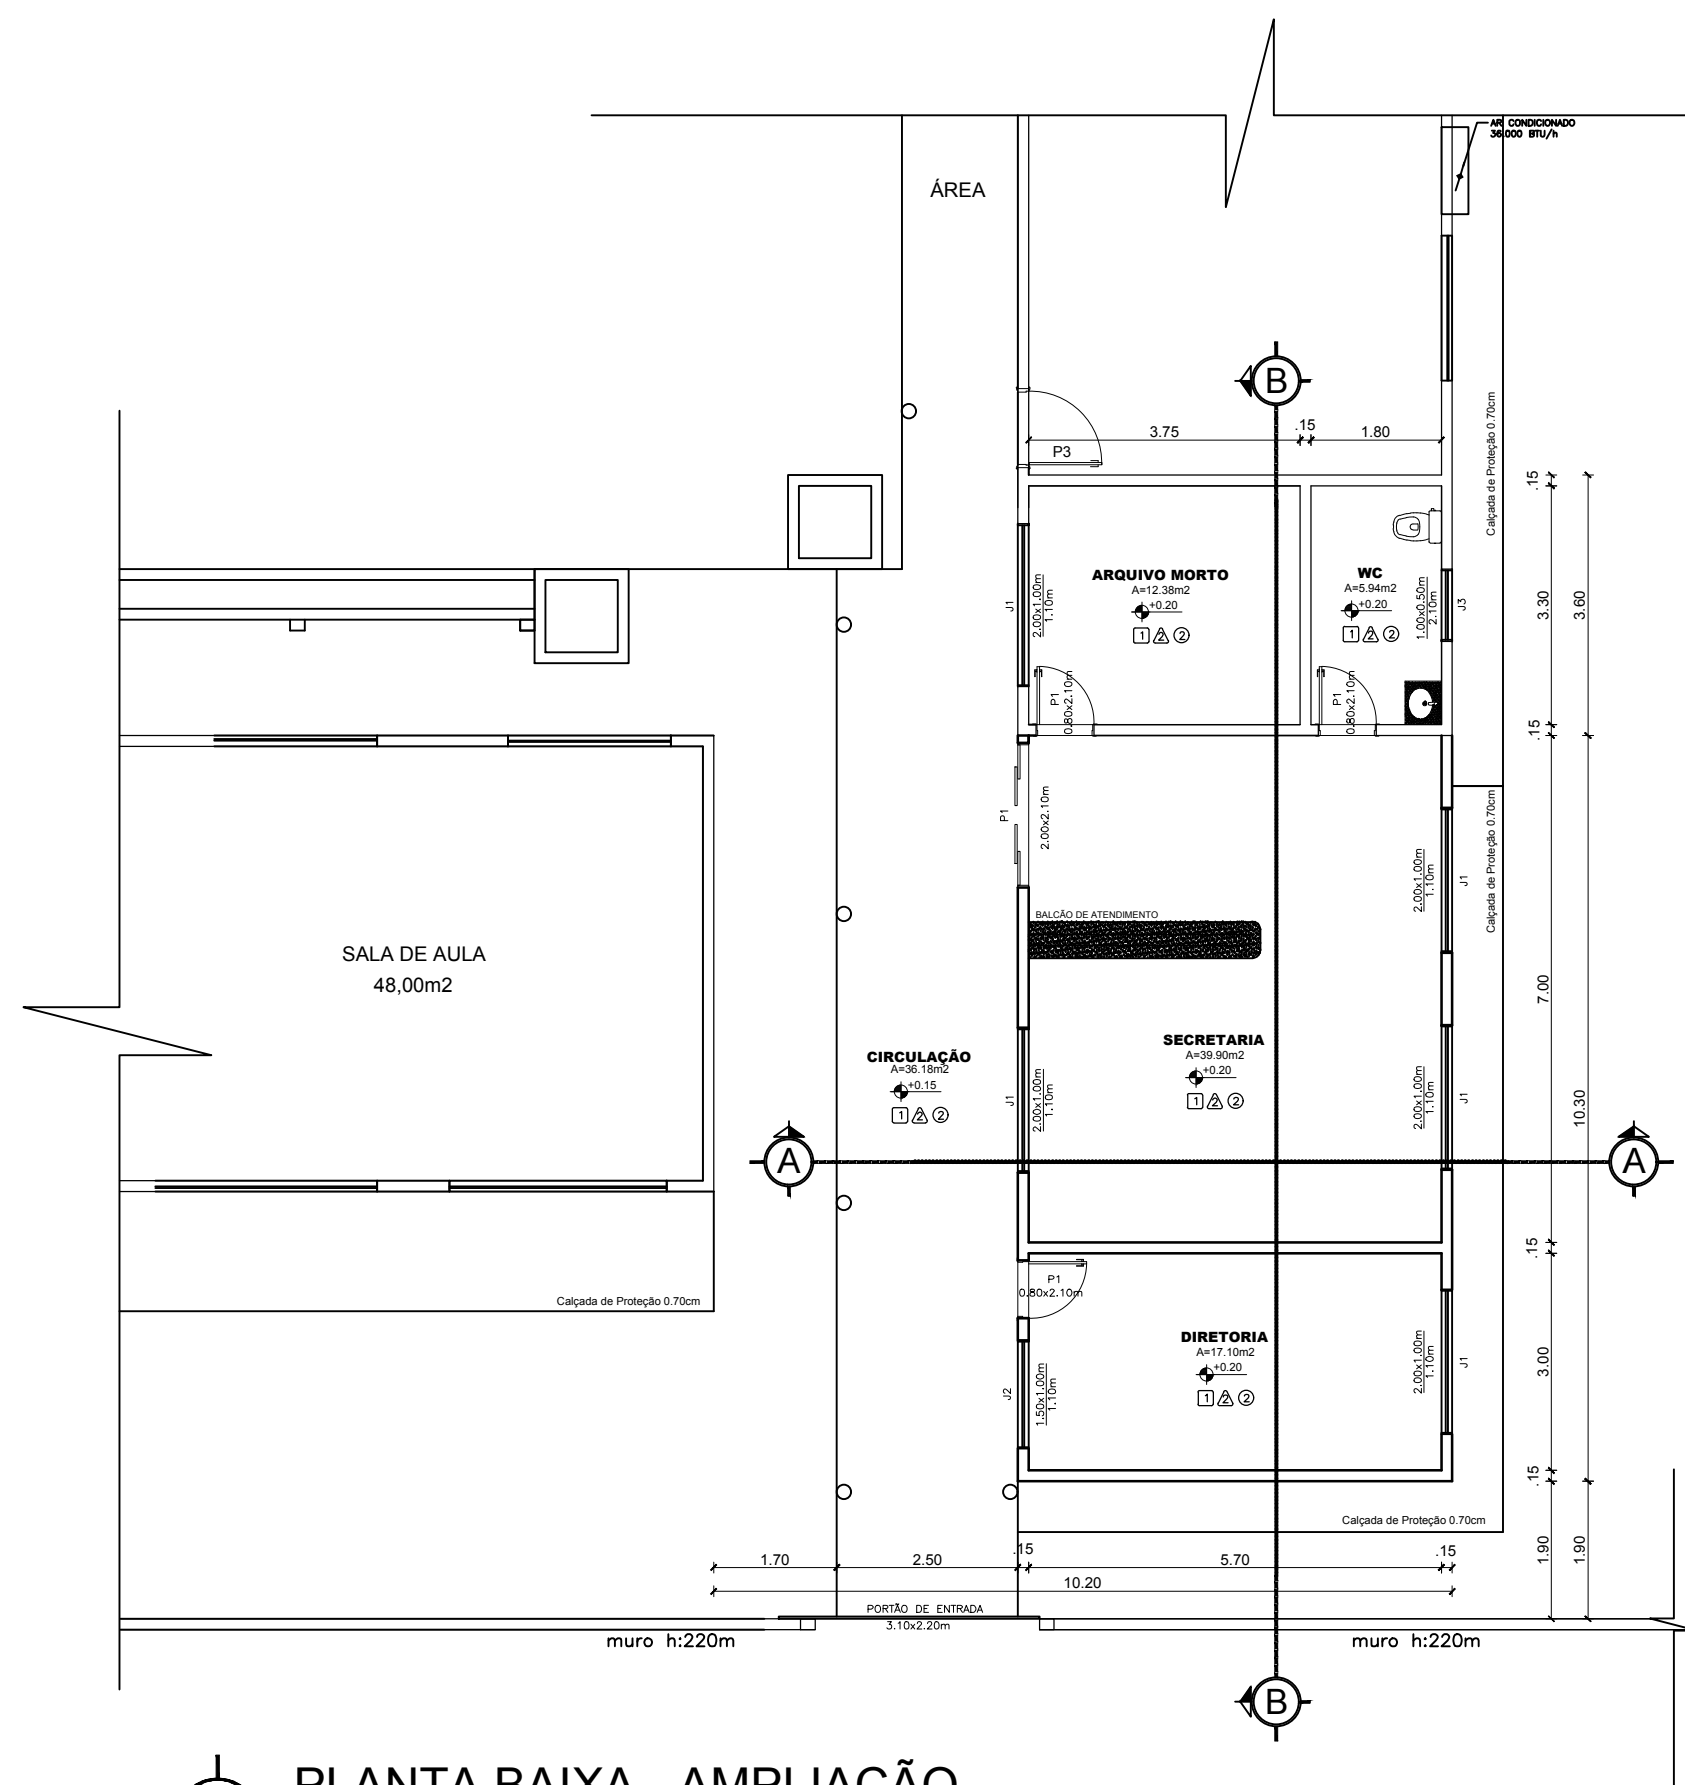


1 PLANTA BAIXA - AMPLIAÇÃO
ESC.:1:100

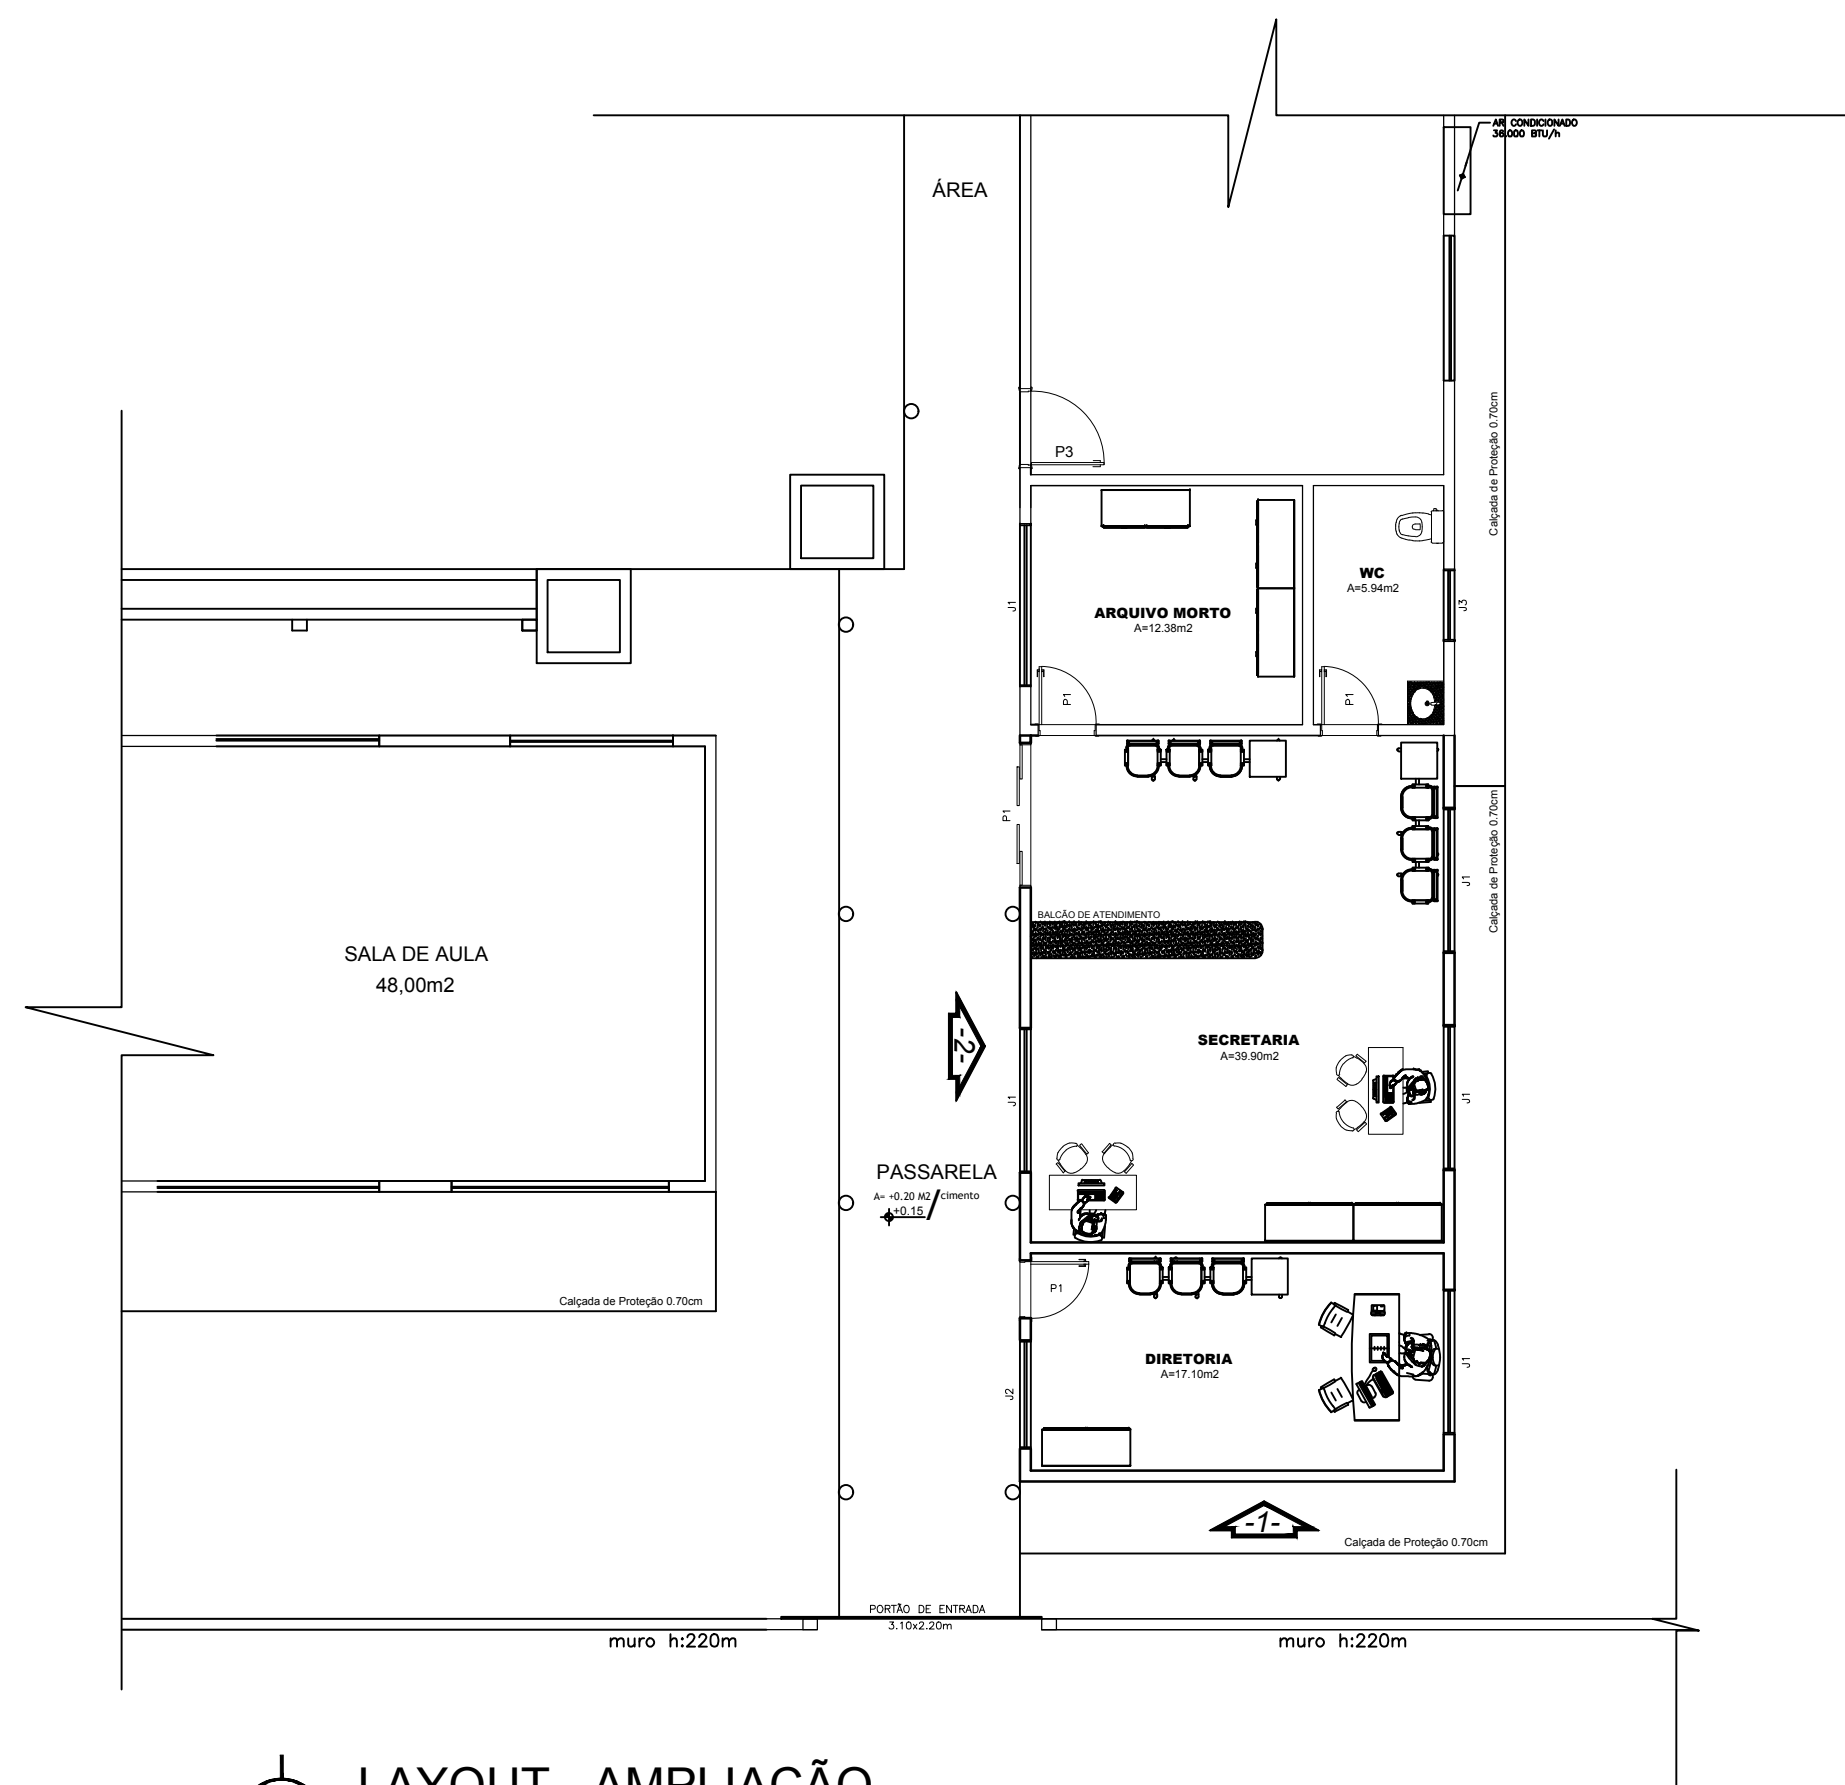


2 LAYOUT - AMPLIAÇÃO
ESC.:1:100

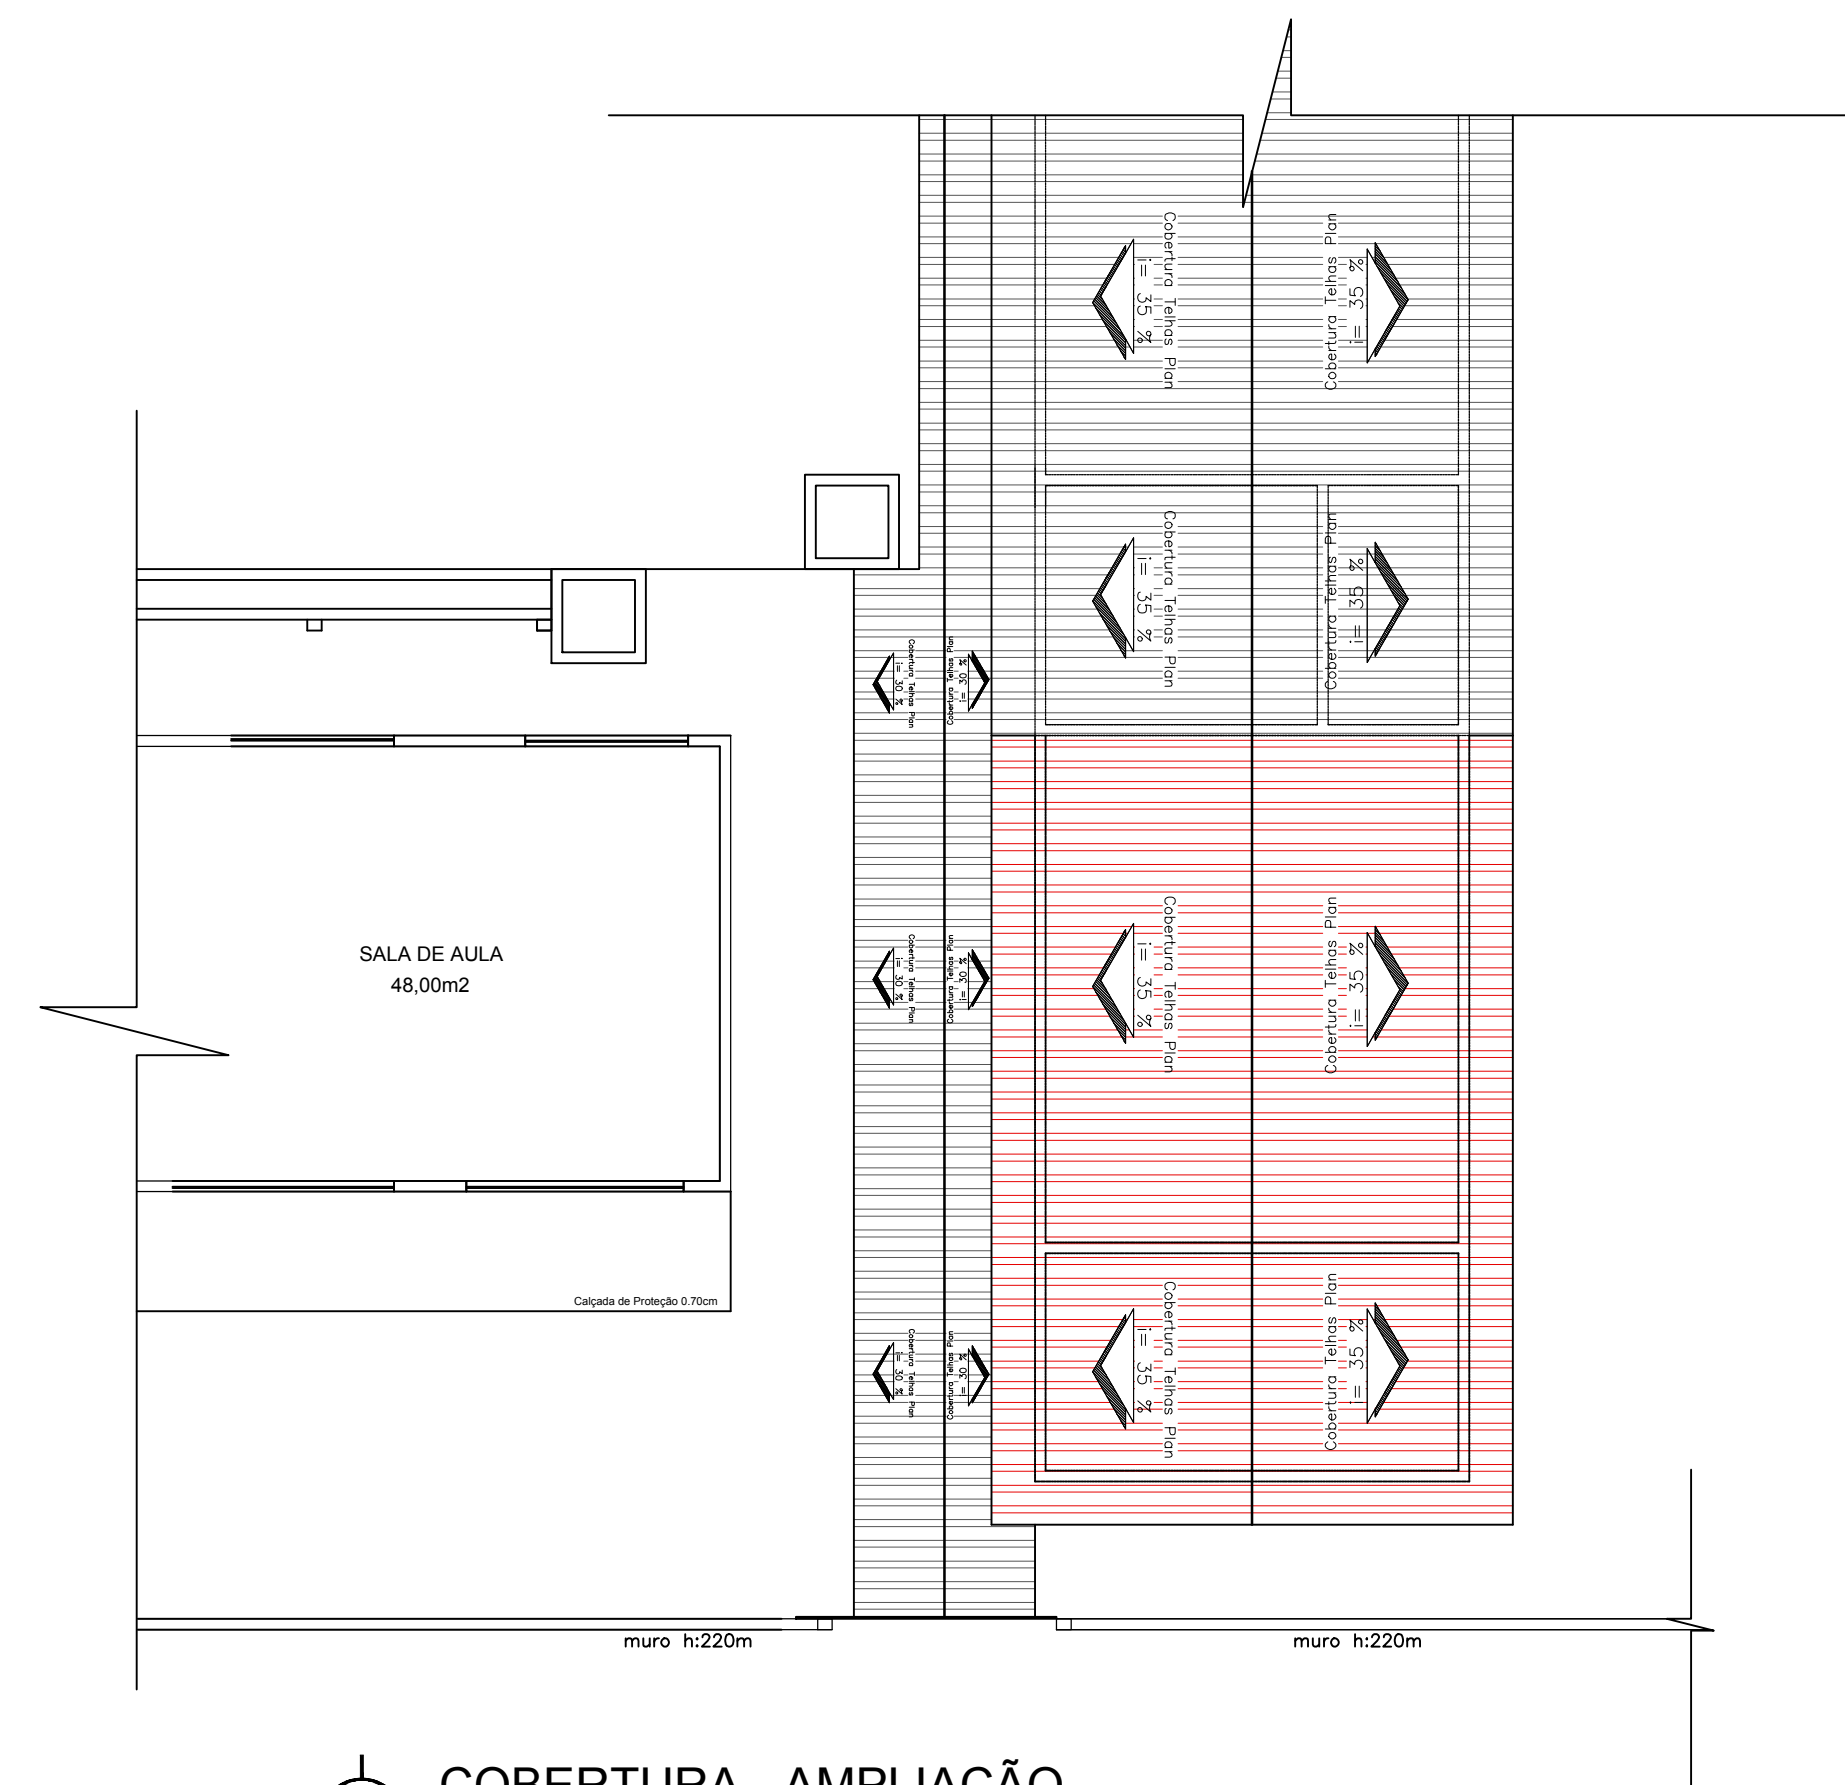


3 COBERTURA - AMPLIAÇÃO
ESC.:1:100

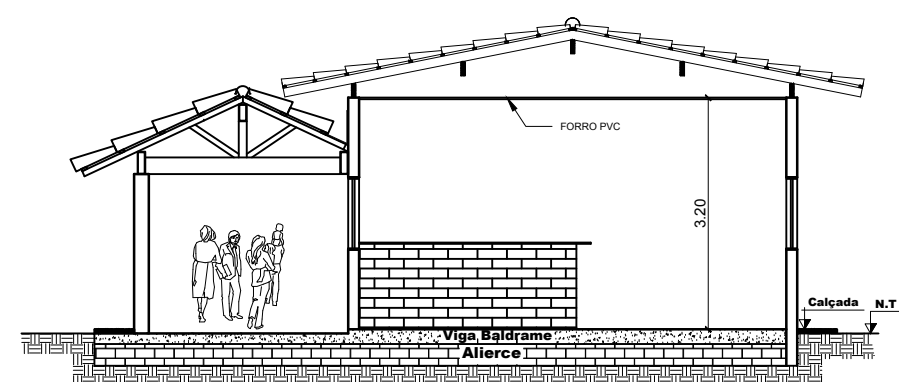


4 CORTE AA' - AMPLIAÇÃO
ESC.:1:100

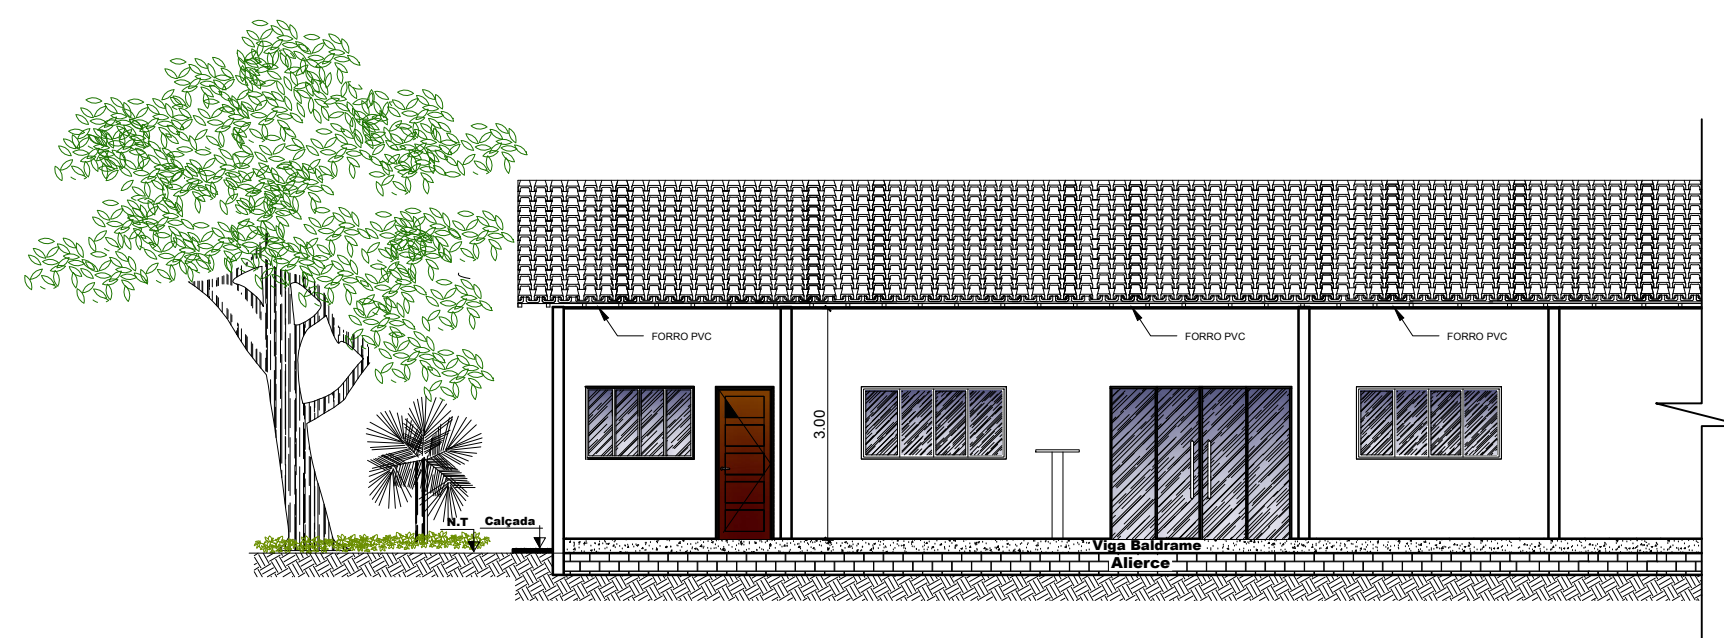

5 CORTE BB' - AMPLIAÇÃO
ESC.:1:100

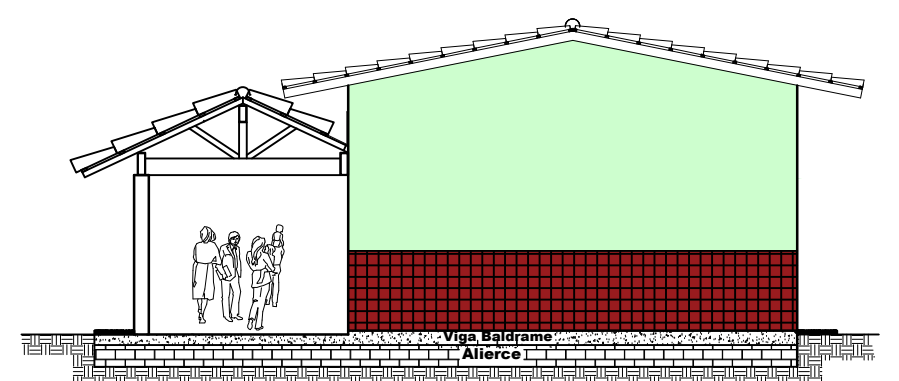

6 FACHADA 01 - AMPLIAÇÃO
ESC.:1:100

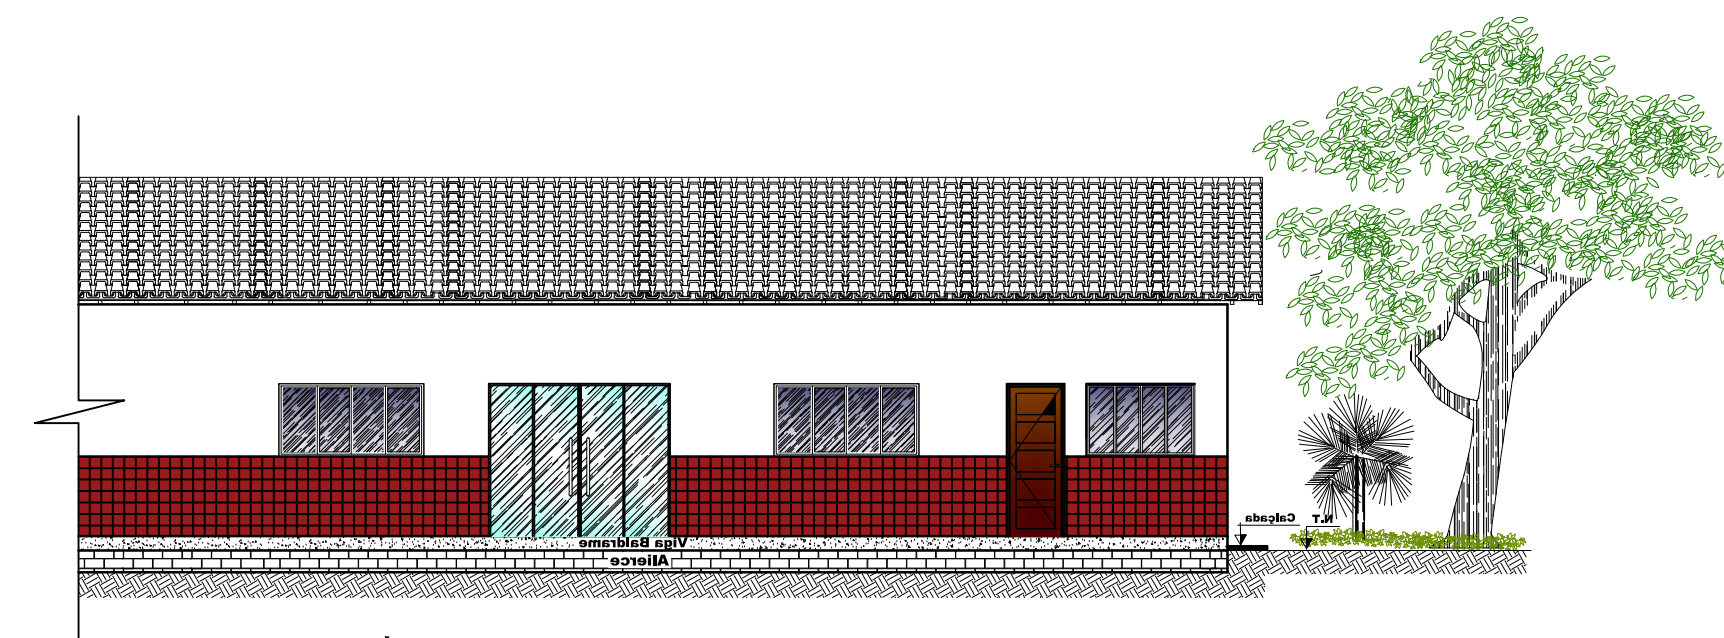

7 FACHADA 02 - AMPLIAÇÃO
ESC.:1:100

 PREFEITURA MUNICIPAL DE TUCUMÃ Rua do Canaã, s/n - Mourão - CEP: 08.385-000 - CNPJ: 02.391.988/0001-02 - Tucumã - PA FONE: (08) 3433-1316 / 3433-1074		
PROJETO: REFORMA E AMPLIAÇÃO EMEF ELCIONE BARBALHO		
ÓRGÃO PROPONENTE: SECRETARIA MUNICIPAL DE EDUCAÇÃO DE TUCUMÃ PREFEITURA MUNICIPAL DE TUCUMÃ		
PREFEITO MUNICIPAL: ADELAR PELEGRINI - PREFEITO MUNICIPAL		
RESPONSÁVEL TÉCNICO: GLAUDER MARTINS MACHADO - ENGENHEIRO CIVIL CREA/PA 13.558-D		
REFERÊNCIA: PROJETO ARQUITETÔNICO (AMPLIAÇÃO)		PRANCHA: 01/01
ÁREA CONSTRUÍDA: 60,25 m²	ESCALA: INDICADA	PROJETO NÚMERO: -
DESENHO CAD: GLAUDER M. MACHADO	DATA: ABRIL/2019	REVISÃO: 00