


Vigas			
Nome	Seção (cm)	Elevação (cm)	Nível (cm)
V1	15x30	0	0
V2	15x30	0	0
V3	15x30	0	0
V4	15x30	0	0
V5	15x30	0	0
V6	15x30	0	0
V7	15x30	0	0
V8	15x30	0	0
V9	15x30	0	0
V10	15x30	0	0
V11	15x30	0	0
V12	15x30	0	0
V13	15x30	0	0
V14	15x30	0	0
V15	15x30	0	0
V16	15x30	0	0
V17	15x30	0	0
V18	15x30	0	0
V19	15x30	0	0
V20	15x30	0	0
V21	15x30	0	0
V22	15x30	0	0
V23	15x30	0	0
V24	15x30	0	0
V25	15x30	0	0
V26	15x30	0	0
V27	15x30	0	0
V28	15x30	0	0

Características dos materiais		
fck	Ecs	
(kgf/cm²)	(kgf/cm³)	
250	238000	

Pilares			
Nome	Seção (cm)	Elevação (cm)	Nível (cm)
P1	15 x 30	0	0
P2	15 x 30	0	0
P3	15 x 30	0	0
P4	15 x 30	0	0
P5	15 x 30	0	0
P6	15 x 30	0	0
P7	15 x 30	0	0
P8	15 x 25	0	0
P9	15 x 25	0	0
P10	15 x 30	0	0
P11	15 x 30	0	0
P12	15 x 35	0	0
P13	15 x 35	0	0
P14	15 x 30	0	0
P15	15 x 30	0	0
P16	15 x 30	0	0
P17	15 x 30	0	0
P18	15 x 30	0	0
P19	15 x 30	0	0
P20	15 x 30	0	0
P21	15 x 30	0	0
P22	15 x 30	0	0
P23	15 x 30	0	0
P24	15 x 30	0	0
P25	15 x 35	0	0
P26	15 x 30	0	0
P27	15 x 30	0	0
P28	15 x 30	0	0
P29	15 x 30	0	0
P30	15 x 30	0	0
P31	20 x 35	0	0
P32	20 x 35	0	0
P33	20 x 35	0	0
P34	20 x 35	0	0
P35	15 x 30	0	0
P36	15 x 30	0	0
P37	15 x 30	0	0

Legenda dos Pilares	
	Pilar que morre
	Pilar que passa
	Pilar que nasce
	Pilar com mudança de seção

FORMA PAV. BALDRAME
Escala 1:50

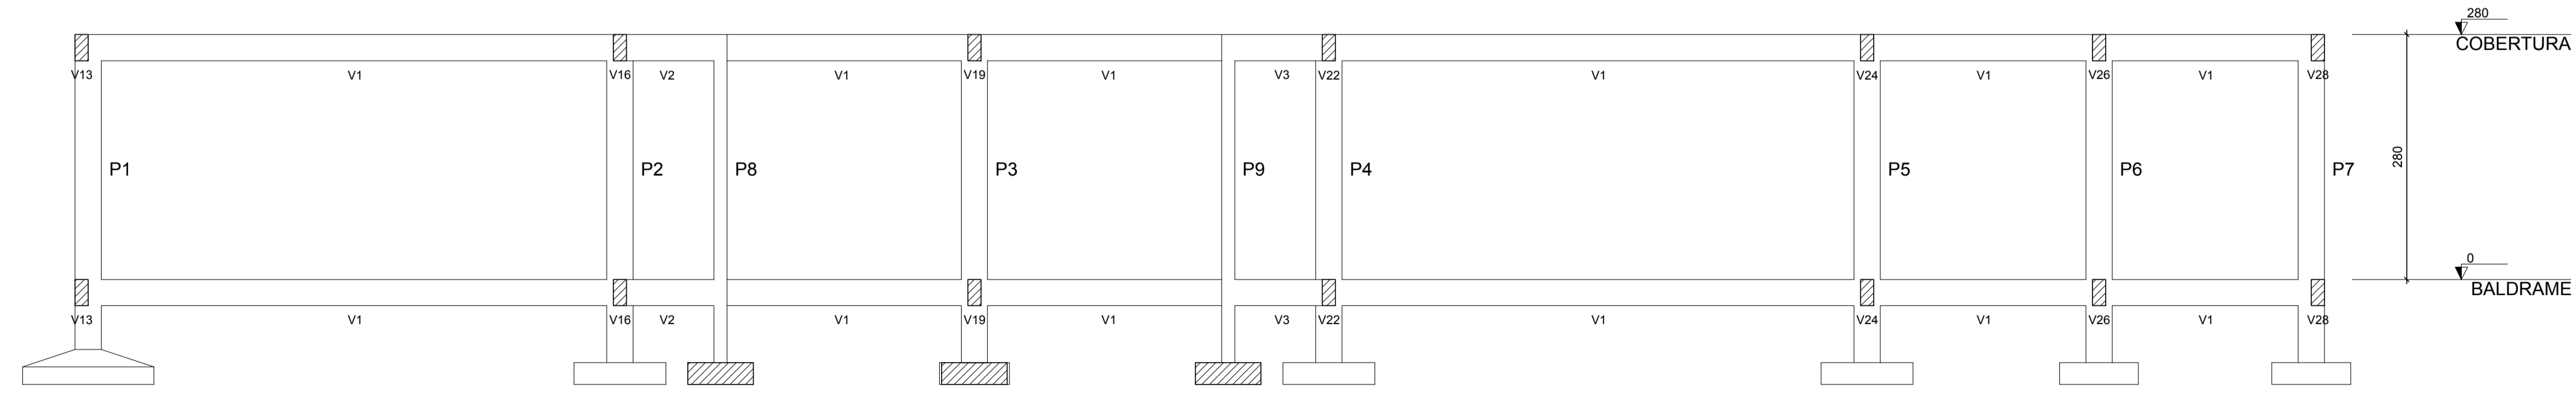

CORTE A-A
Escala 1:50

PREFEITURA MUNICIPAL DE TUCUMÃ
Rua do General, s/n - Mourão - CEP: 08.389-000 - CNO: 22.811.088/0001-02 - Tucumã - PA
FONE: (08) 3423-1316 / 3423-1074

PROJETO: **CONSTRUÇÃO EMEI LAGO DAS ROSAS**

ÓRGÃO PROPONENTE: SECRETARIA MUNICIPAL DE EDUCAÇÃO DE TUCUMÃ
PREFEITURA MUNICIPAL DE TUCUMÃ

PREFEITO MUNICIPAL: *Adelar Pelegri*
RESPONSÁVEL TÉCNICO: *Glauber Martins Machado* - ENGENHEIRO CIVIL CREA/PA 13.559-D

REFERÊNCIA: PROJETO ESTRUTURAL PRANCHA: **02/06**

ÁREA CONSTRUIDA: 400,92 m²	ESCALA: INDICADA	PROJETO NÚMERO:
DESENHO CAD: Glauber Martins Machado	DATA: AGOSTO/2020	REVISÃO: 00