N.M.

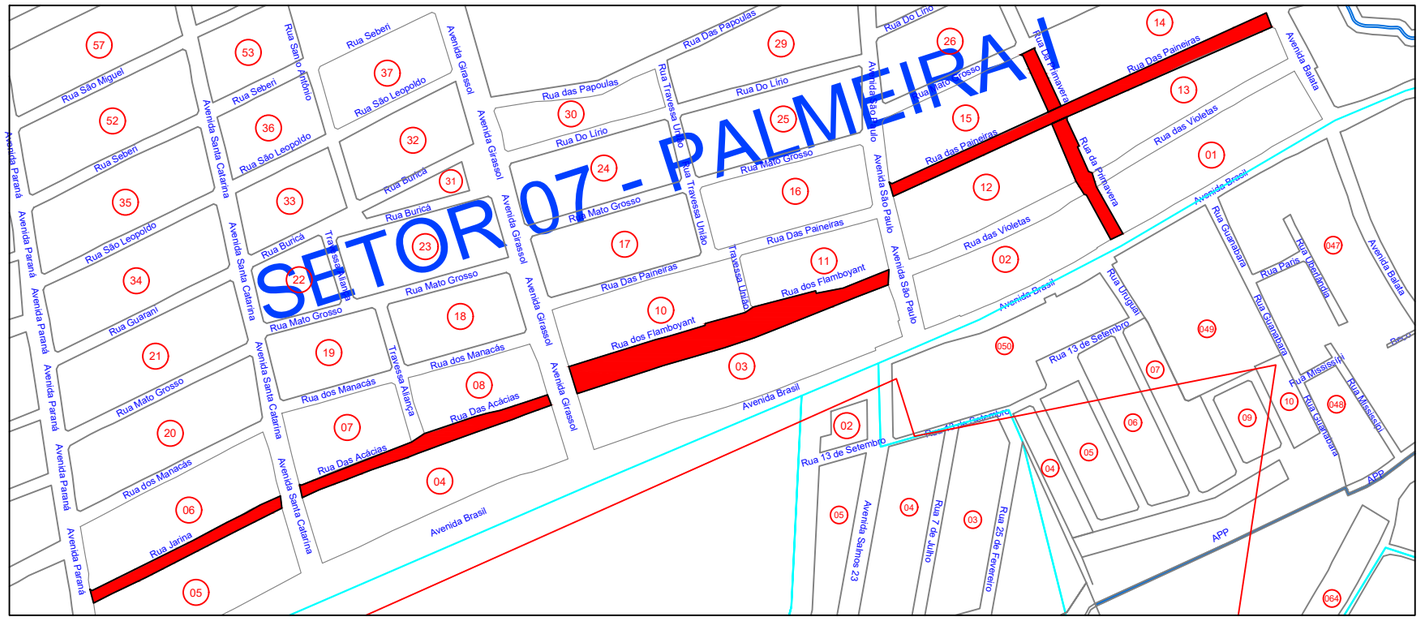

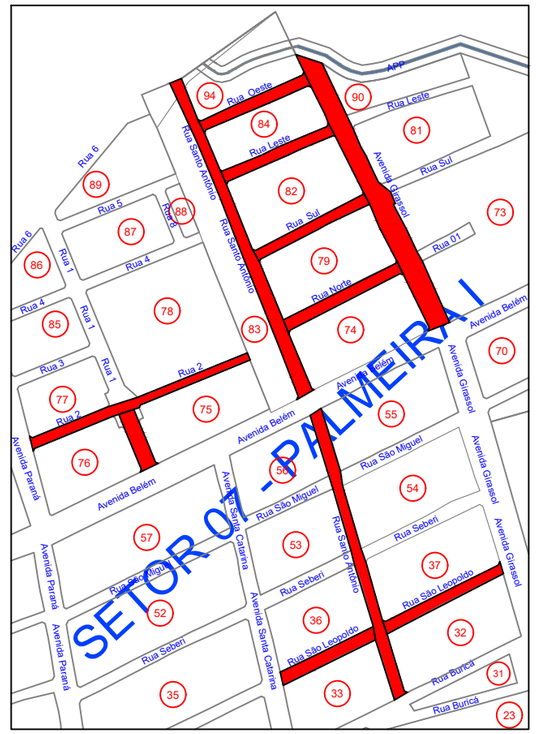

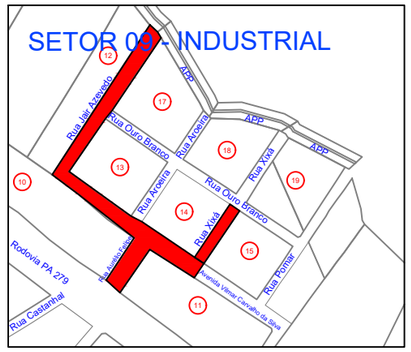

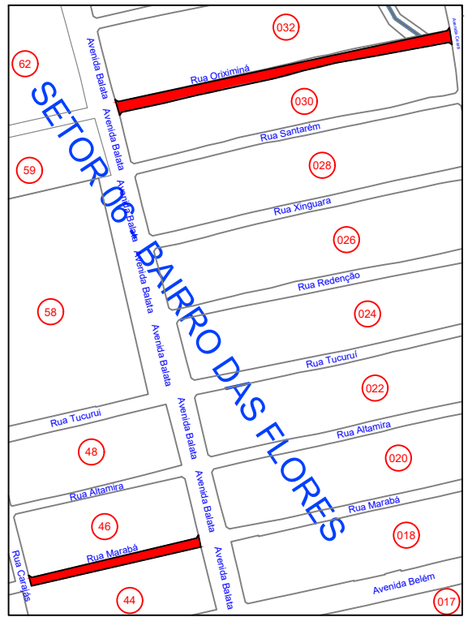

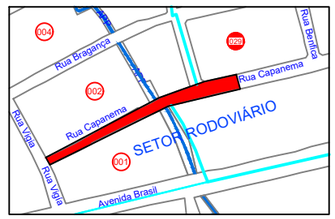

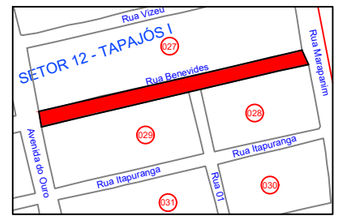

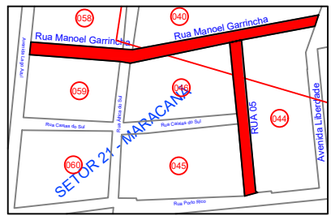

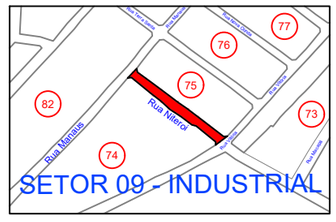

RUAS E AVENIDAS	COORDENADAS INÍCIO DO TRECHO	COORDENADAS FINAL DO TRECHO	COMPRIMENTO (M)	LARGURA (M)
RUA 05	06°46'0.66"S 51°9'46.50"O	06°46'5.66"S 51°9'45.78"O	150,00	7,00
AV. GIRASSOL	06°45'19.23"S 51°10'13.73"O	06°45'11.61"S 51°10'17.56"O	260,00	10,00
RUA NORTE	06°45'19.10"S 51°10'18.52"O	06°45'17.27"S 51°10'14.92"O	125,00	7,00
RUA 02	06°45'22.83"S 51°10'26.45"O	06°45'20.08"S 51°10'19.67"O	630,00	7,00
RUA SANTO ANTÔNIO	06°45'30.60"S 51°10'14.92"O	06°45'11.35"S 51°10'21.95"O	330,00	7,00
RUA LESTE	06°45'14.45"S 51°10'20.40"O	06°45'12.99"S 51°10'16.97"O	120,00	7,00
RUA OURIXIMINÁ	06°44'54.62"S 51°9'53.41"O	06°44'52.41"S 51°9'42.91"O	330,00	7,00
RUA DAS PAINEIRAS	06°45'30.17"S 51°9'58.38"O	06°45'24.92"S 51°9'46.55"O	400,00	7,00
RUA PRIMAVERA	06°45'31.64"S 51°9'51.36"O	06°45'25.82"S 51°9'54.17"O	200,00	7,00
RUA CAPANEMA	06°45'27.26"S 51°9'51.62"O	06°45'24.64"S 51°8'45.30"O	230,00	7,00
RUA MANOEL GARRINCHA	06°46'0.077"S 51°9'43.91"O	06°46'1.16"S 51°9'49.65"O	190,00	7,00
RUA MARABÁ	06°45'9.34"S 51°9'56.07"O	06°45'8.08"S 51°9'50.79"O	200,00	7,00
RUA XIXÁ	06°45'6.65"S 51°8'27.02"O	06°45'5.10"S 51°8'26.04"O	70,00	7,00
RUA NITERÓI	06°44'36.55"S 51°8'58.13"O	06°44'38.62"S 51°8'55.42"O	110,00	7,00
RUA PRESIDENTE FIGUEIREDO	06°44'41.31"S 51°9'7.02"O	06°44'28.36"S 51°9'6.11"O	400,00	7,00
RUA SAN LEOPOLDO	06°45'32.94"S 51°10'24.66"O	06°45'26.53"S 51°10'11.69"O	440,00	7,00
RUA FLAMBOYAT	06°45'36.29"S 51°10'8.22"O	06°45'32.77"S 51°9'58.33"O	320,00	7,00
RUA DAS ACÁCIAS	06°45'39.42"S 51°10'16.68"O	06°45'36.50"S 51°10'8.79"O	260,00	7,00
RUA JARINDA	06°45'42.74"S 51°10'23.14"O	06°45'39.61"S 51°10'15.83"O	220,00	7,00
AV. VILMAR CARVALHO	06°45'4.02"S 51°8'31.18"O	06°45'6.95"S 51°8'27.12"O	160,00	10,00
RUA BENEVIDES	06°45'30.73"S 51°8'35.73"O	06°45'28.97"S 51°8'27.54"O	270,00	7,00
RUA JAIR AZEVEDO	06°45'3.84"S 51°8'31.23"O	06°45'0.85"S 51°8'29.22"O	115,00	7,00
RUA SUL	06°45'16.97"S 51°10'19.44"O	06°45'15.18"S 51°10'15.92"O	125,00	7,00
AV. AURÉLIO FELIPE	06°45'6.13"S 51°8'28.75"O	06°45'7.92"S 51°8'29.93"O	10,00	10,00
RUA OESTE	06°45'12.92"S 51°10'21.10"O	06°45'11.45"S 51°10'17.70"O	115,00	7,00
		TOTAL =	5.780,00 m	184,00 m

... MODULAÇÃO ...
Escala: Sem escala

PLANTA DE LOCALIZAÇÃO DAS RUAS E AVENIDAS

ANTEPROJETO:	OBRA: PAVIMENTAÇÃO DE DIVERSAS RUAS NO MUNICÍPIO DE TUCUMÃ	AREAS: EXTENSÃO DO TRECHO: 5.780,00m
	ENDEREÇO:	
	AUTOR DO PROJETO: SAMUEL JOHNY A. DE CASTRO ENGENHEIRO CIVIL CREAPA 151526091-9	
	PREFEITURA MUNICIPAL DE TUCUMÃ - PA	
ESCALA: 1:1000 / ARQUIVO:	REQUERIMENTO: SECRETARIA MUNICIPAL DE ADMINISTRAÇÃO TUCUMÃ - PA	FOLHA: 01/01
DES.: SAMUEL JOHNY A. DE CASTRO	PROJETO: / ARQUIVO: / DATA: AGO/2021	

DIREITOS RESERVADOS - A REPRODUÇÃO E EXECUÇÃO TOTAL OU PARCIAL DESTE PROJETO, SEM A PRÉVIA AUTORIZAÇÃO DO SEU AUTOR, FICARÁ SUJEITA AS MEDIDAS LEGAIS CABÍVEIS. A TITULAÇÃO DESTE PROJETO SOMENTE SEU AUTOR É RESPONSÁVEL POR QUAISQUER ALTERAÇÕES POSTERIORES.