



1 ALVENARIA 01
ESCALA 1:75

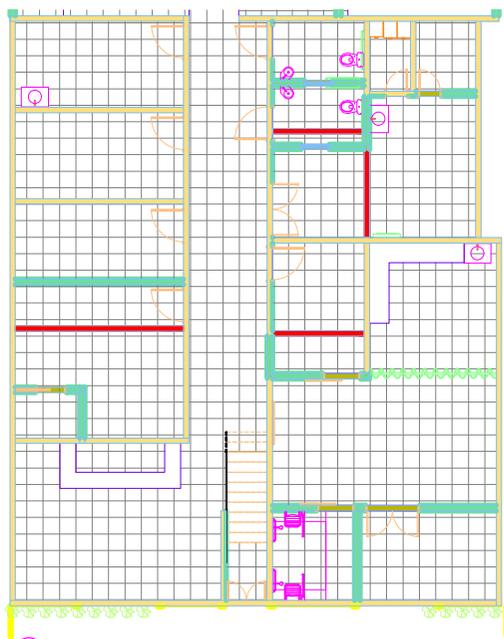

2 ALVENARIA 02
ESCALA 1:75

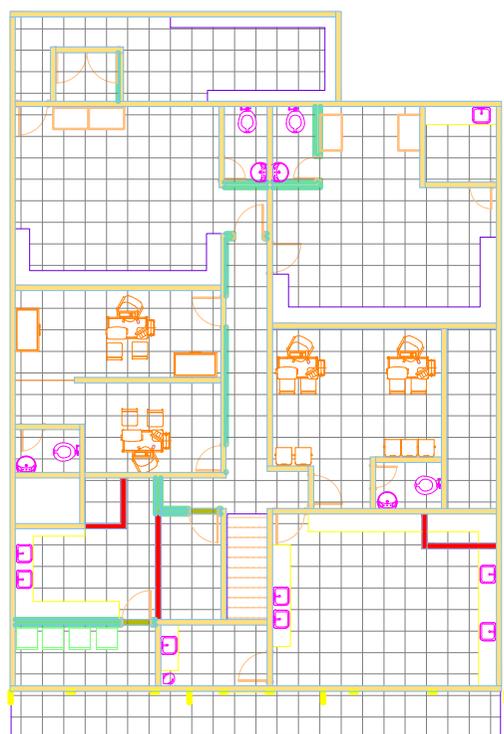

3 Alvenaria 03
ESCALA 1:75

PROPRIETÁRIO: PREFEITURA MUNICIPAL DE TUCUMÃ
 PROJETO: ARQUITETÔNICO
 CONSTRUÇÃO: UNIDADE DE SAÚDE

FOLHA 03 /05	PROJETO: REFORMA E MELHORIA UNIDADE MISTA DE SAÚDE LOCAL: Av. Brasil nº 4.262 - Centro - Tucumã - PA PROP: PREFEITURA MUNICIPAL DE TUCUMÃ	
	RESPONSÁVEL	ARQUITETÔNICO
DESENHO	Raimundo Amaral	ENGR. CIVIL CREA101709450 D RAIMUNDO PEREIRA BORGES
ESCALAS	DESENHO(S) LAY-OUT DE REFORMA	Área do Terreno: 648,30 m² ÁREA CONSTRUÍDA: 649,85 m²