
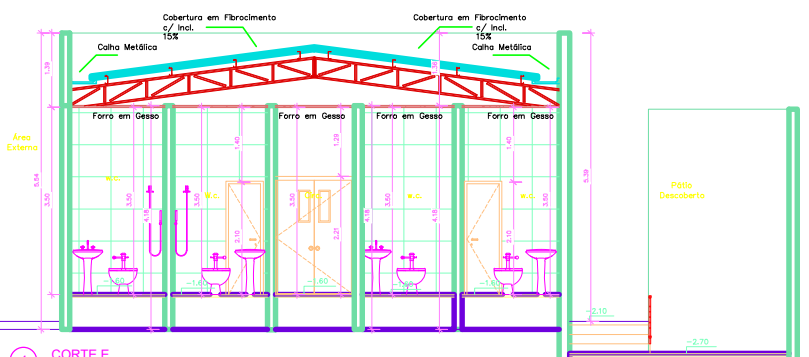
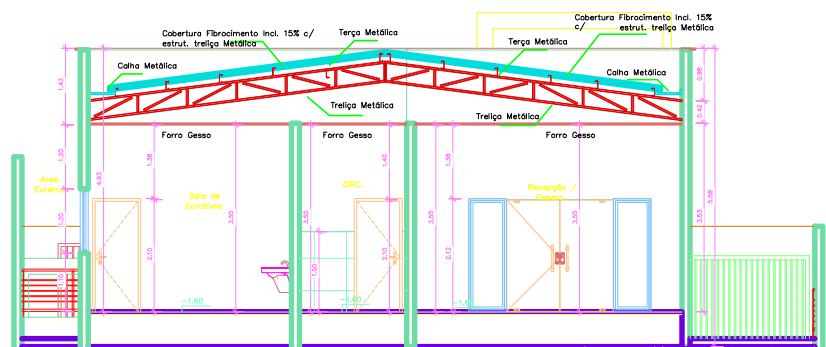
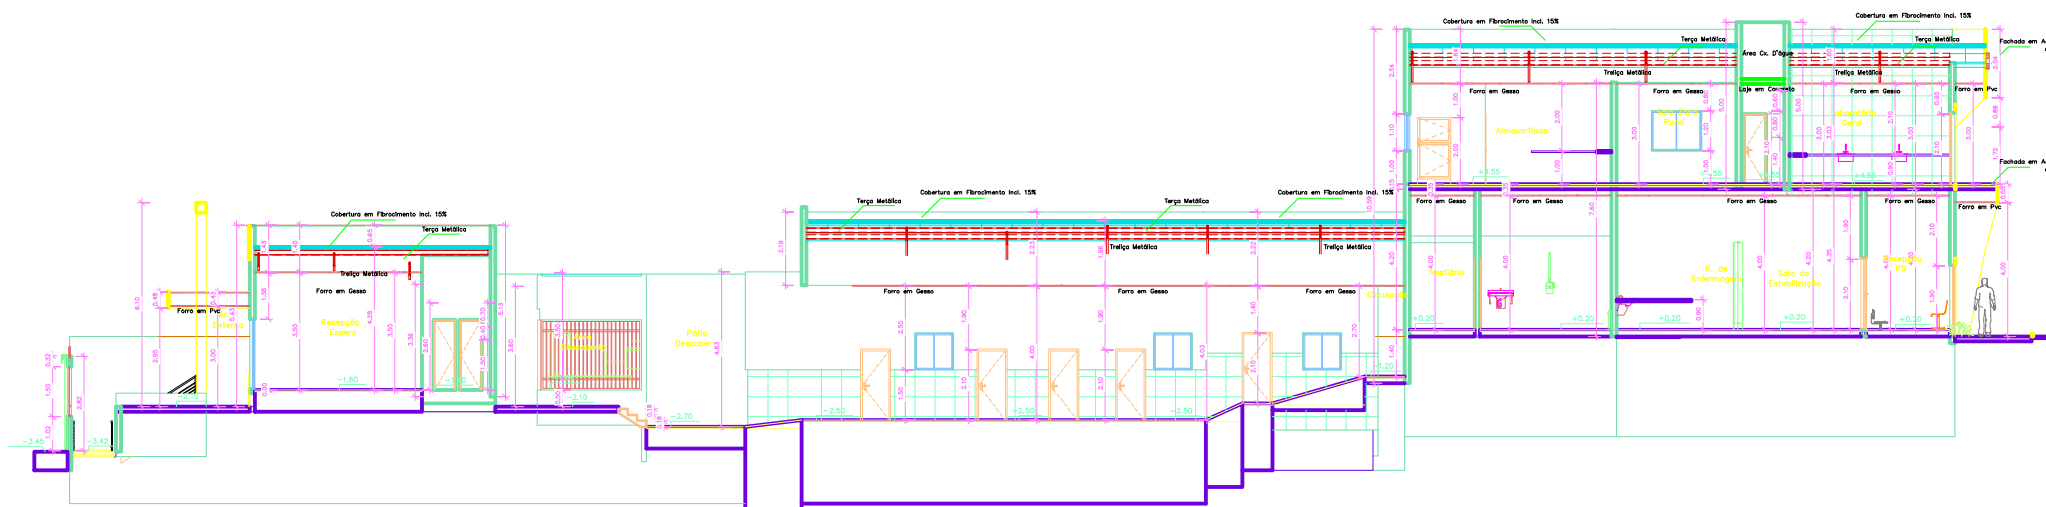


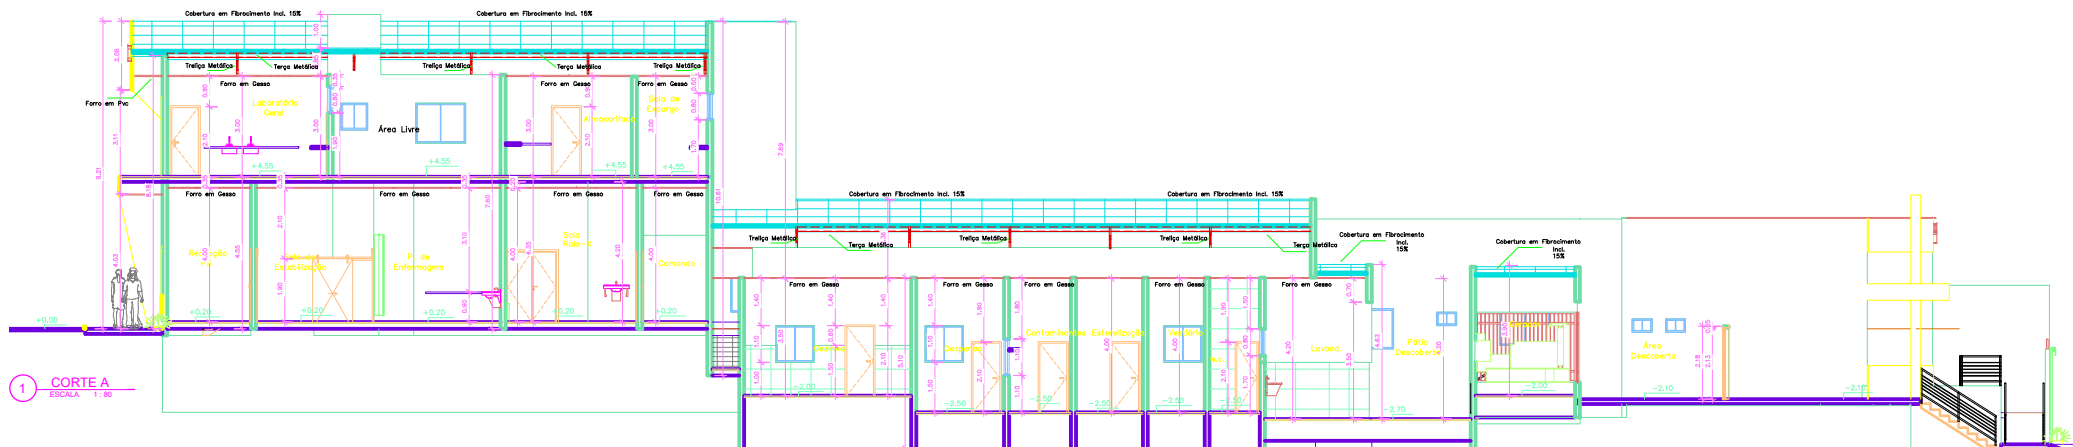

PROPRIETÁRIO: PREFEITURA MUNICIPAL DE TUCUMÃ
 PROJETO: ARQUITETÔNICO
 CONSTRUÇÃO: UNIDADE DE SAÚDE

FOLHA 04 /05		PROJETO: REFORMA E MELHORIA UNIDADE MISTA DE SAÚDE LOCAL: Av. Brasil nº 4.262 - Centro - Tucumã - PA PROP: PREFEITURA MUNICIPAL DE TUCUMÃ	
DESENHO Ramo Amaral	RESPONSÁVEL		ARQUITETÔNICO ENG. CIVIL CREA1917094540 D RAIMUNDO PEREIRA BORGES
	ESCALAS DESENHO(S) CORTES TRANSV. LONG.		Área do Terreno 940,30 m² ÁREA CONSTRUÍDA 949,85 m²