



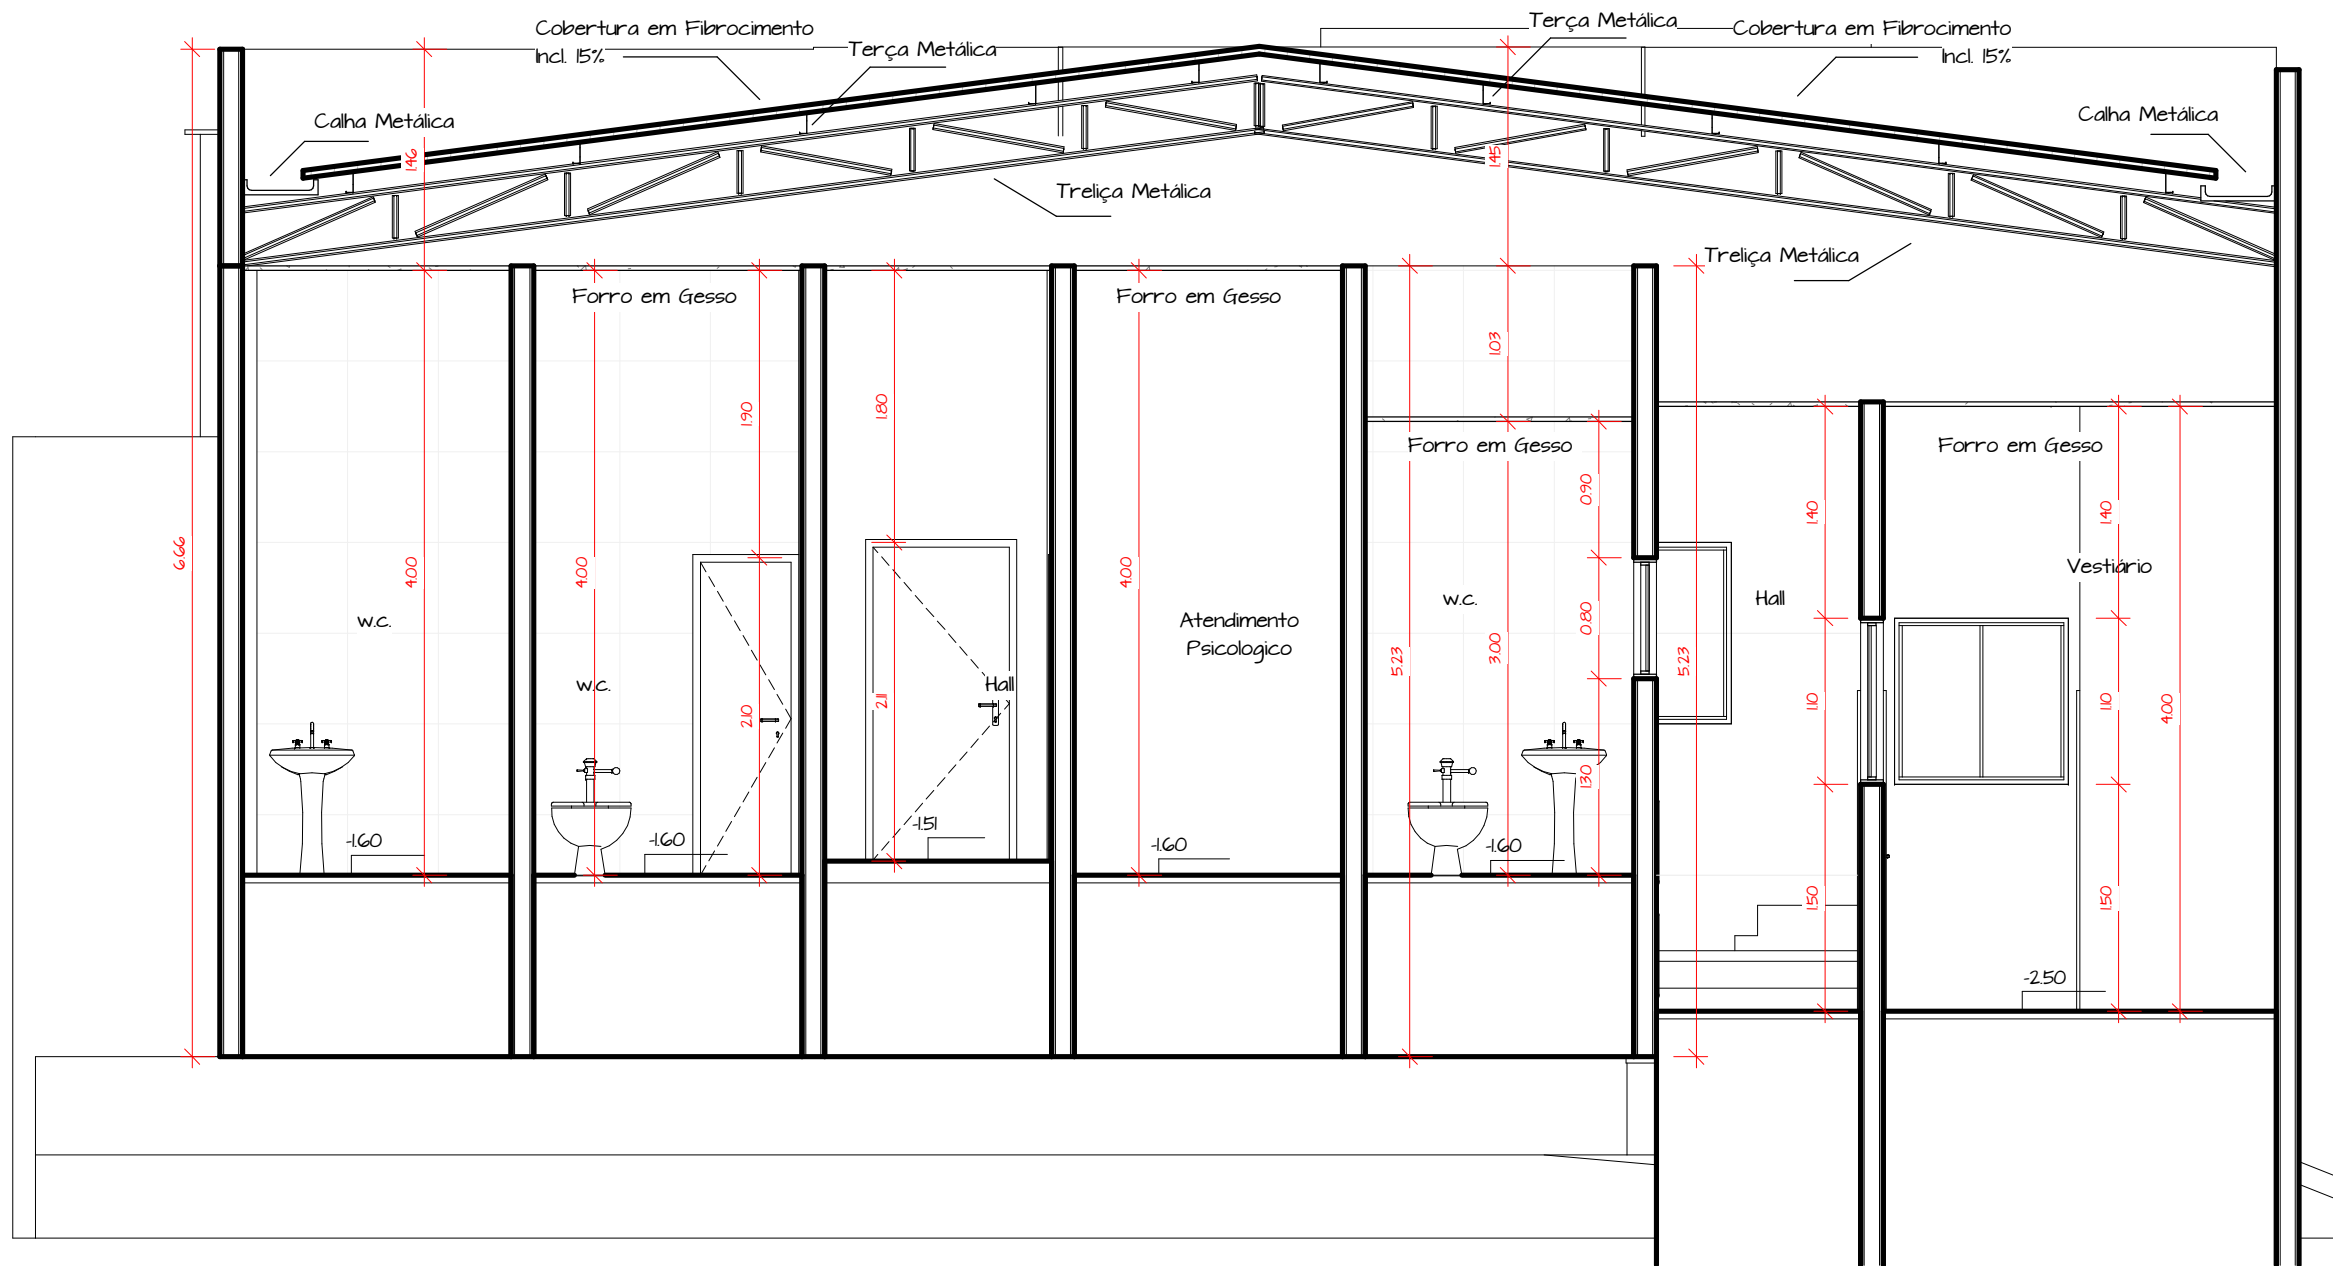

1 CORTE F
ESCALA 1:50

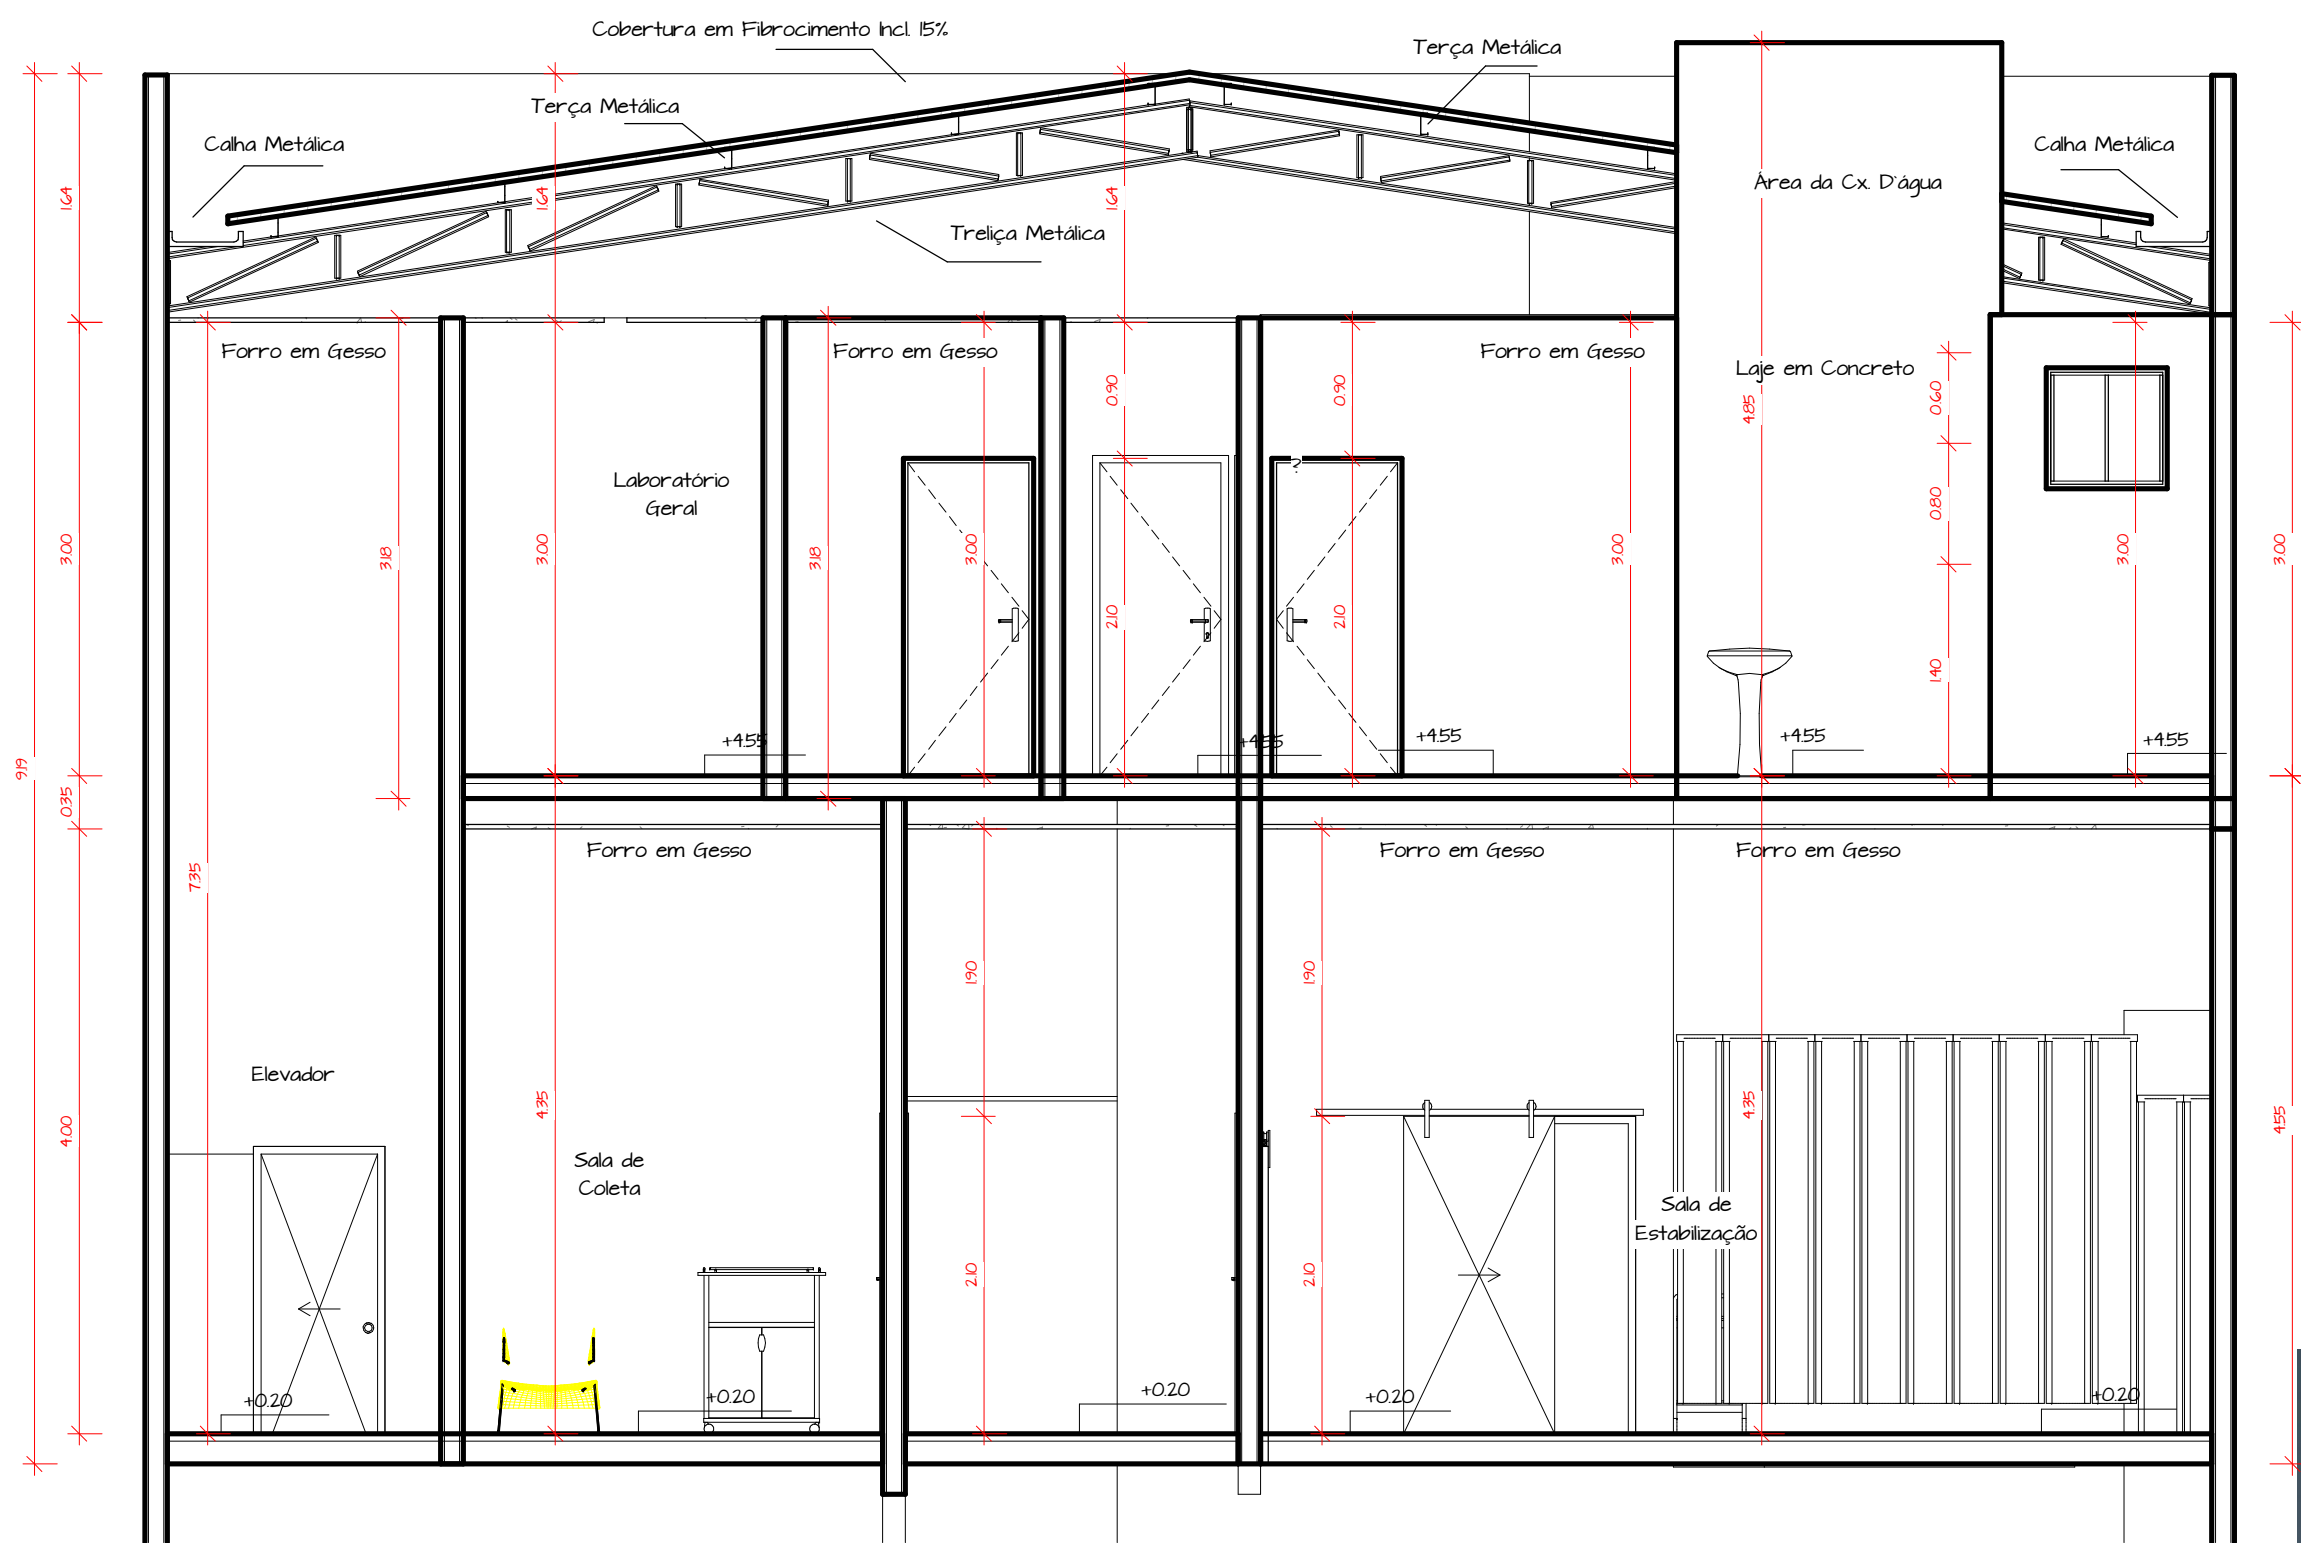

2 CORTE G
ESCALA 1:50



3 Imagem 04
ESCALA 1:1



4 Imagem 05
ESCALA 1:1



5 Imagem 06
ESCALA 1:1

PROPRIETÁRIO: PREFEITURA MUNICIPAL DE TUCUMÃ / CNPJ: 22.981.088/0001-02

PROJETO: ENG. CIVIL RAIMUNDO BORGES

CONSTRUÇÃO: INSTITUCIONAL

FOLHA 05 /05	TÍTULO: CENTRO AMBULATORIAL E CENTRO ESPECIALIDADES LOCAL: AV. BRASIL Nº 4162 CENTRO TUCUMÃ-PA CEP: 68385-000 PROP: PREFEITURA MUNICIPAL DE TUCUMÃ / CNPJ: 22.981.088/0001-02	
	RESPONSÁVEL	ENG. CIVIL RAIMUNDO BORGES CREA1017094640D
DESENHO	Raimundo Pereira Borges	
ESCALAS	DESENHO(S) CORTES E IMAGENS	BLOCO AMBIENTAL: 740,39 m² CENTRO ESPECIALIZADO: 209,48 m²
		ÁREA CONSTRUÍDA (SESPA): 949,85 m²