
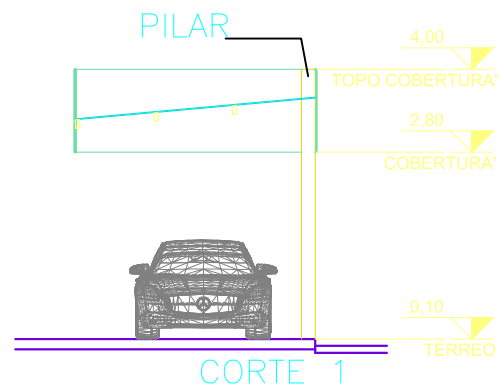
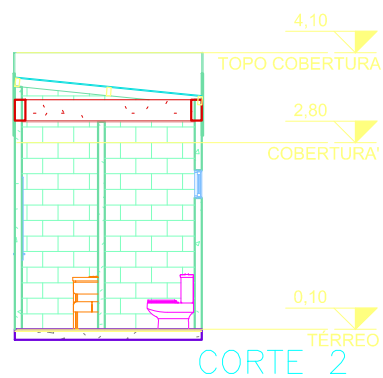
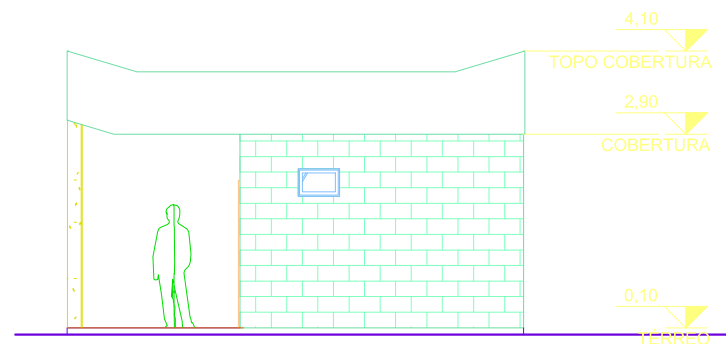
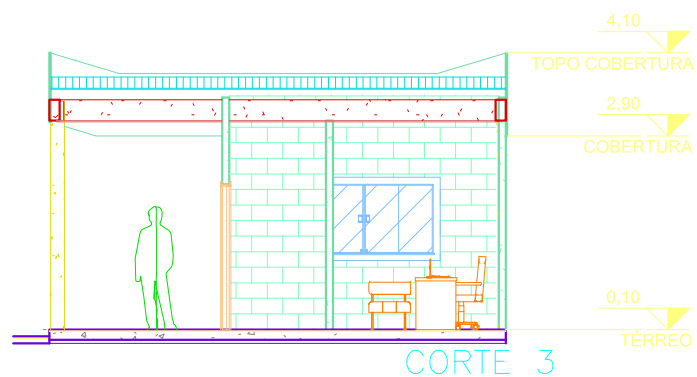


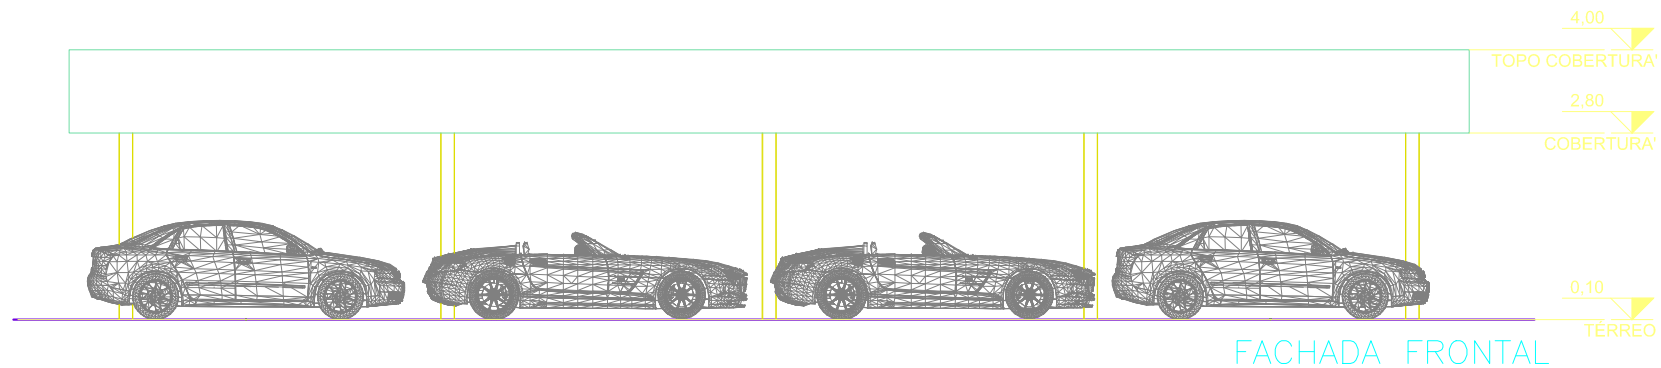

PROPRIETÁRIO: PREFEITURA MUNICIPAL DE TUCUMÃ		
PROJETO: ENG. CIVIL RAIMUNDO PEREIRA BORGES CREA 1514654890		
CONSTRUÇÃO: PONTO TAXISTAS E APOIO		
FOLHA 01/02	PROJETO: PONTO DE TAXISTAS LOCAL: Rua Praça Roman Magalhães - TUCUMÃ-PA cep: 68.385-000 PROP: PREFEITURA MUNICIPAL DE TUCUMÃ CNPJ: 22.981.088/0001-02	
DESENHO	RESPONSÁVEL RAIME AMARAL	AUTOR / PROJETO ENG. CIVIL RAIMUNDO PEREIRA BORGES CREA1514654890
ESCALAS	DESENHO(S) CORTES E FACHADA	ÁREA CONSTRUÇÃO : 88,52 m²