


QUADRO DE ABERTURAS				
Q.N	TIPO	ALTURA	LARGURA	PEITORIL
26	J1	1.00	2.00	1.10
05	J2	1.00	1.50	1.10
04	J3	0.40	0.60	2.00
20	P1	2.10	0.80	----
03	P2	2.10	0.70	----
01	P3	2.10	1.20	----

LEGENDA	
PAREDES NOVAS	—
PAREDES DEMOUIR	—

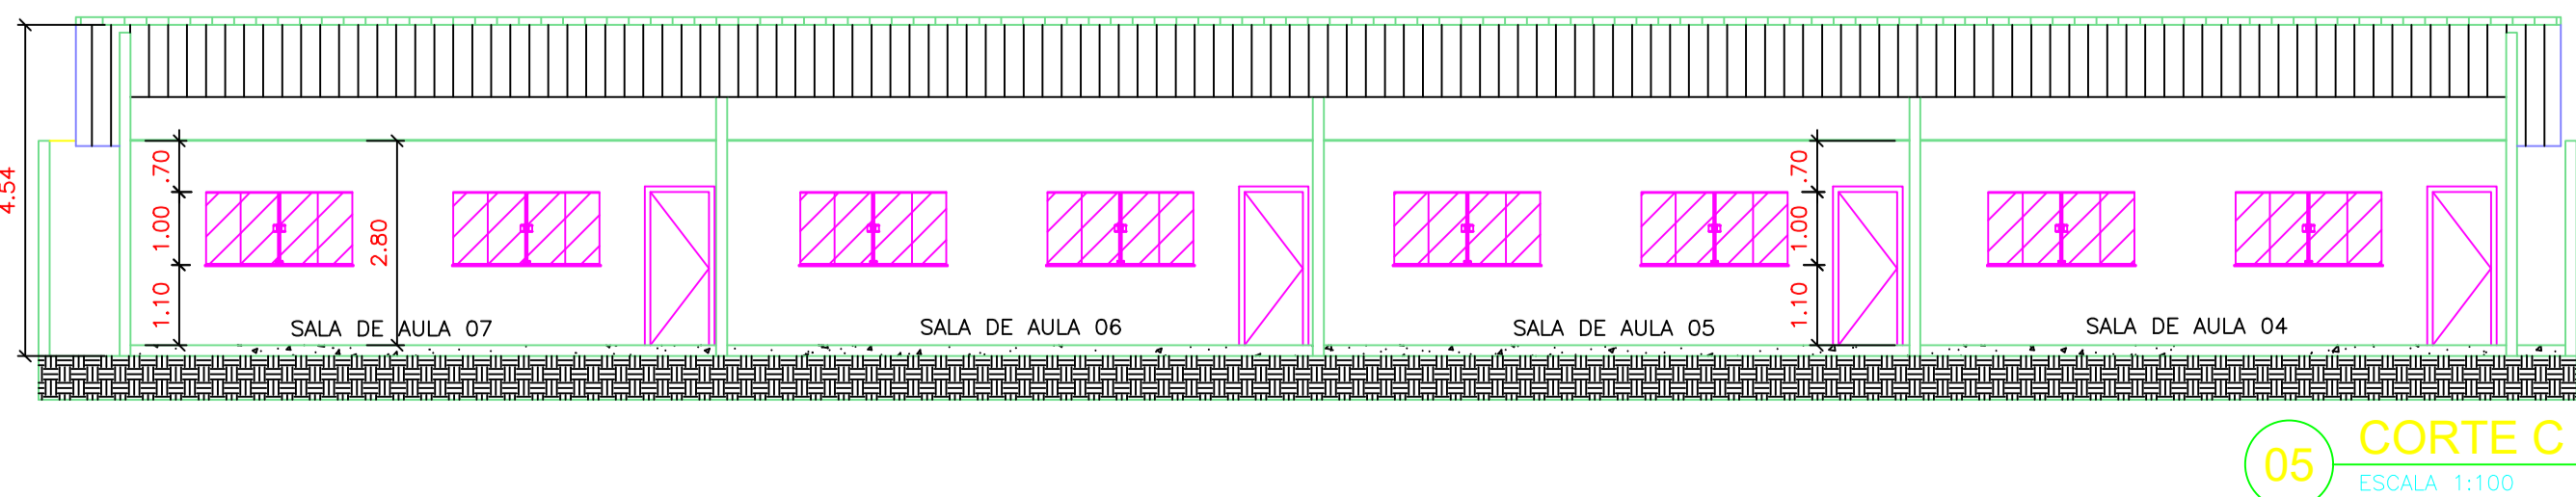

Obra: EMEF - JOANA DE ANGELIS	Endereço da Obra: Av. São Paulo, s/n Bairro Palmeira 1 - Tucumã - PA 68385-000	Dados da Obra: Área Terreno: 1.009,88 m ² Total Área Construída: 690,24 m ²
Proprietário: Prefeitura Municipal de Tucumã cnpj : 22.981.088/0001-02	Projeto: REFORMA E AMPLIAÇÃO - EMEF - JOANA DE ANGELIS	Escala: INDICADA
Responsável Técnico: LEONARDO NUNES ARAÚJO	Conteúdo da Prancha: TELhado - GERAL	Revisão: 00
Data: 22/07/2021		Folha: 01/02