




2 **A**
1 : 100

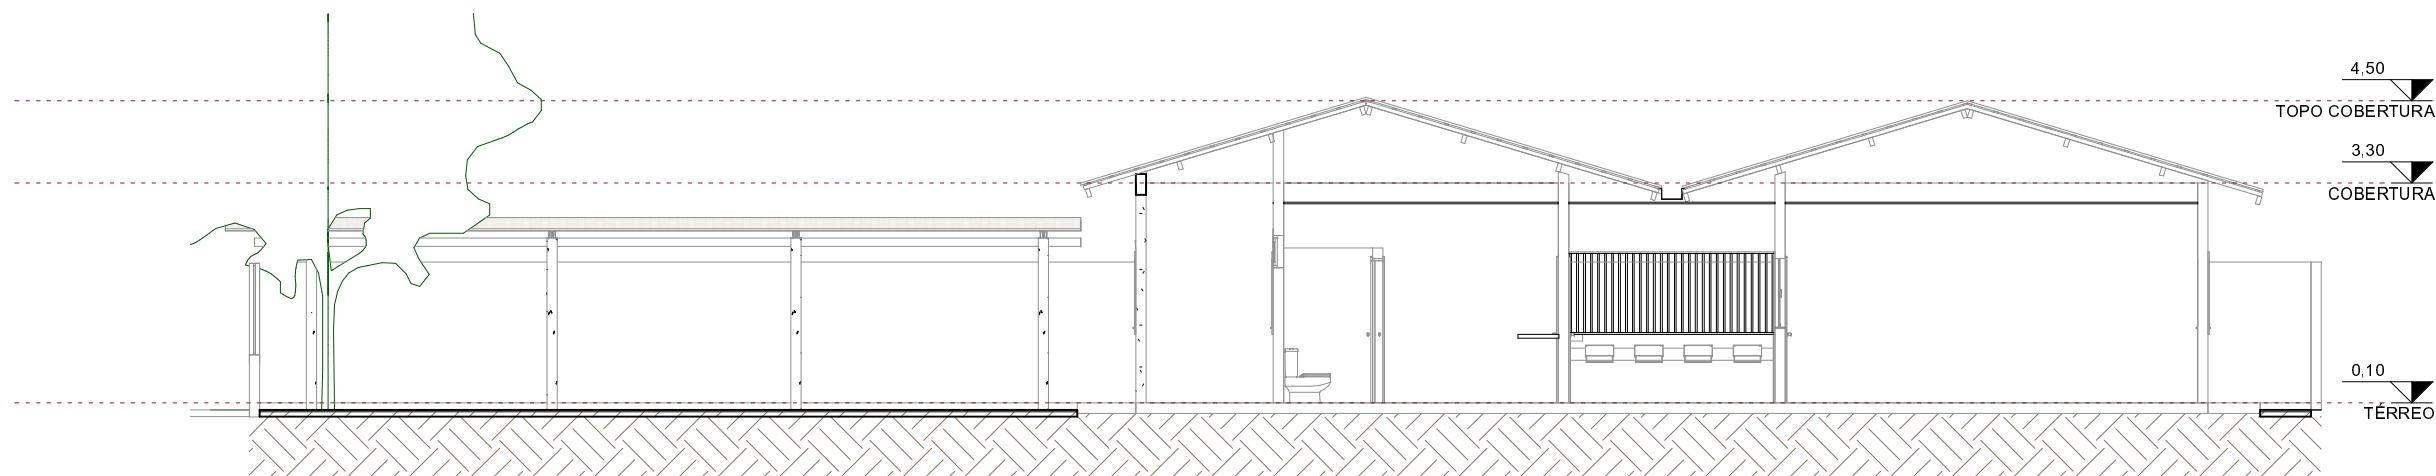

4 **B**
1 : 100

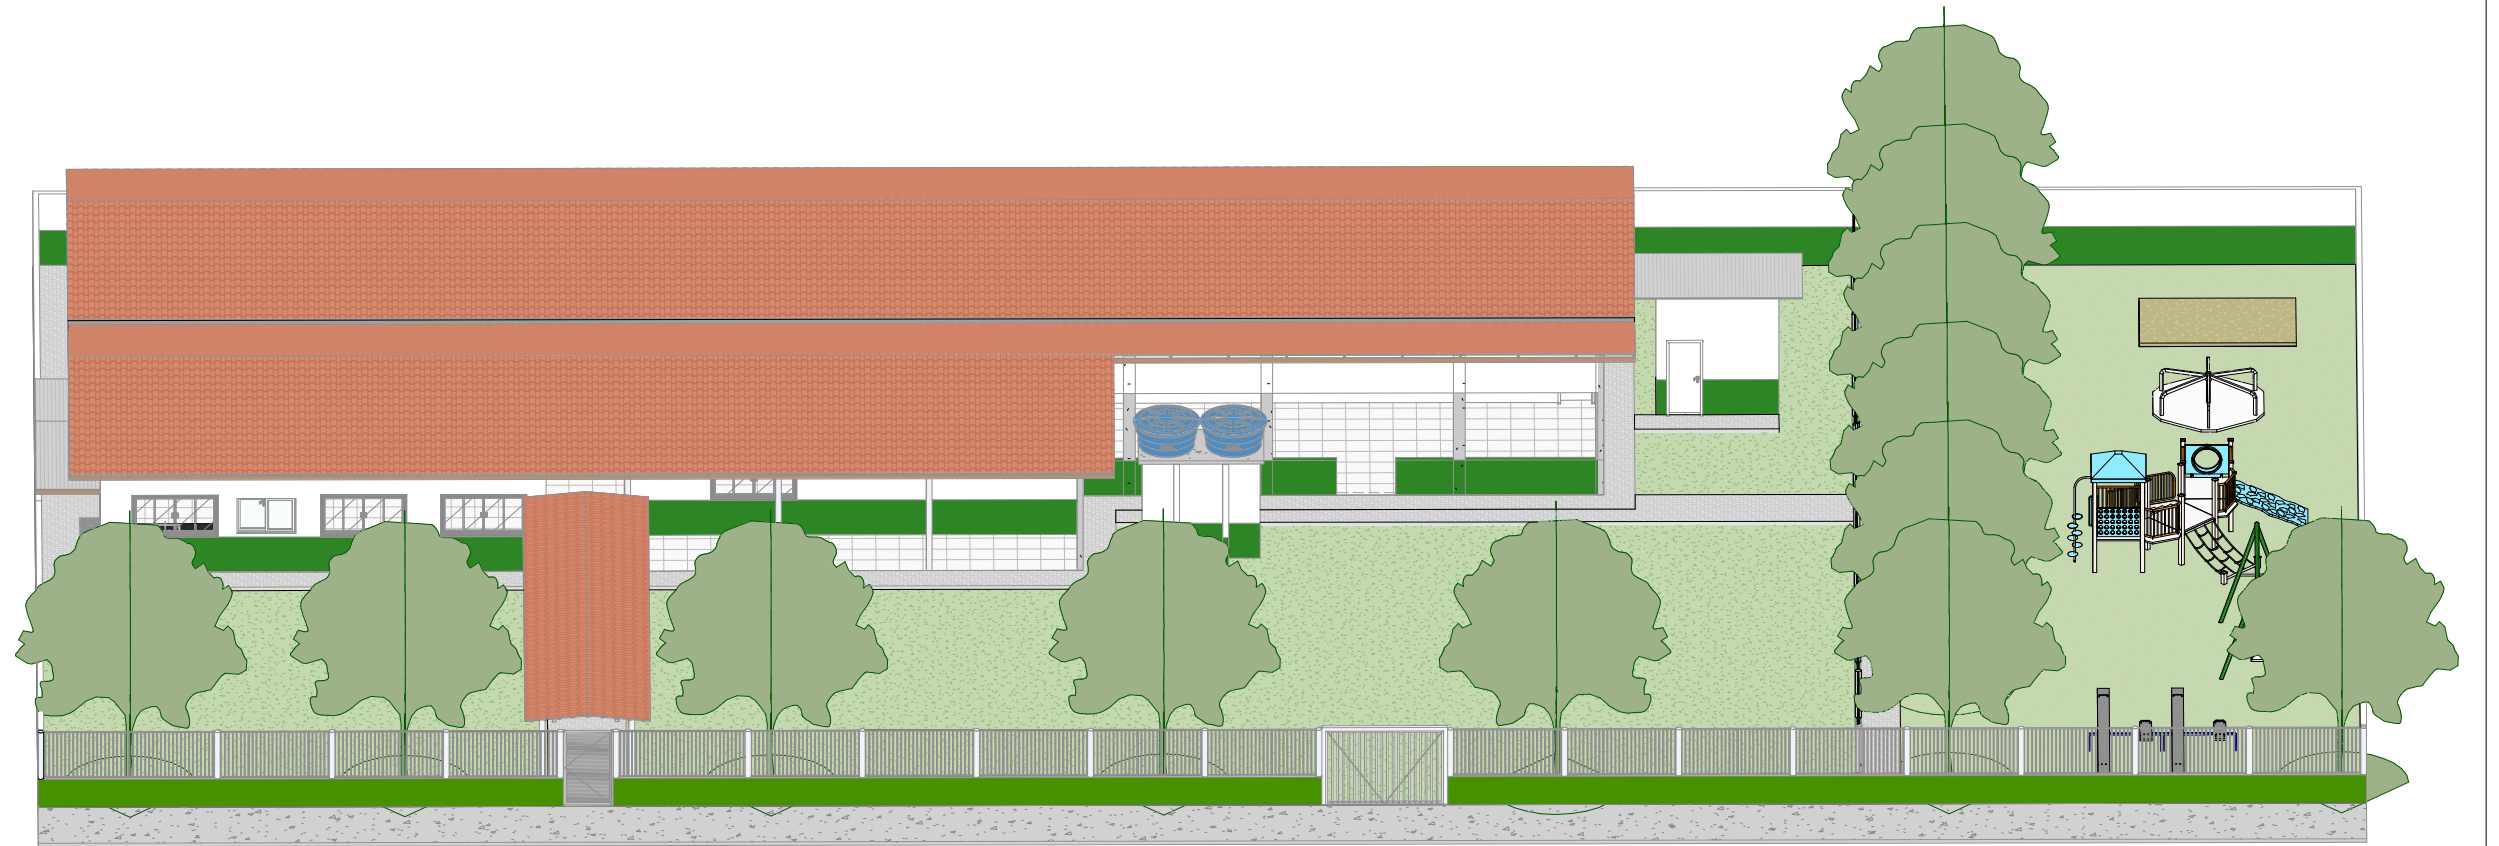

3 **REFORMA 3D**

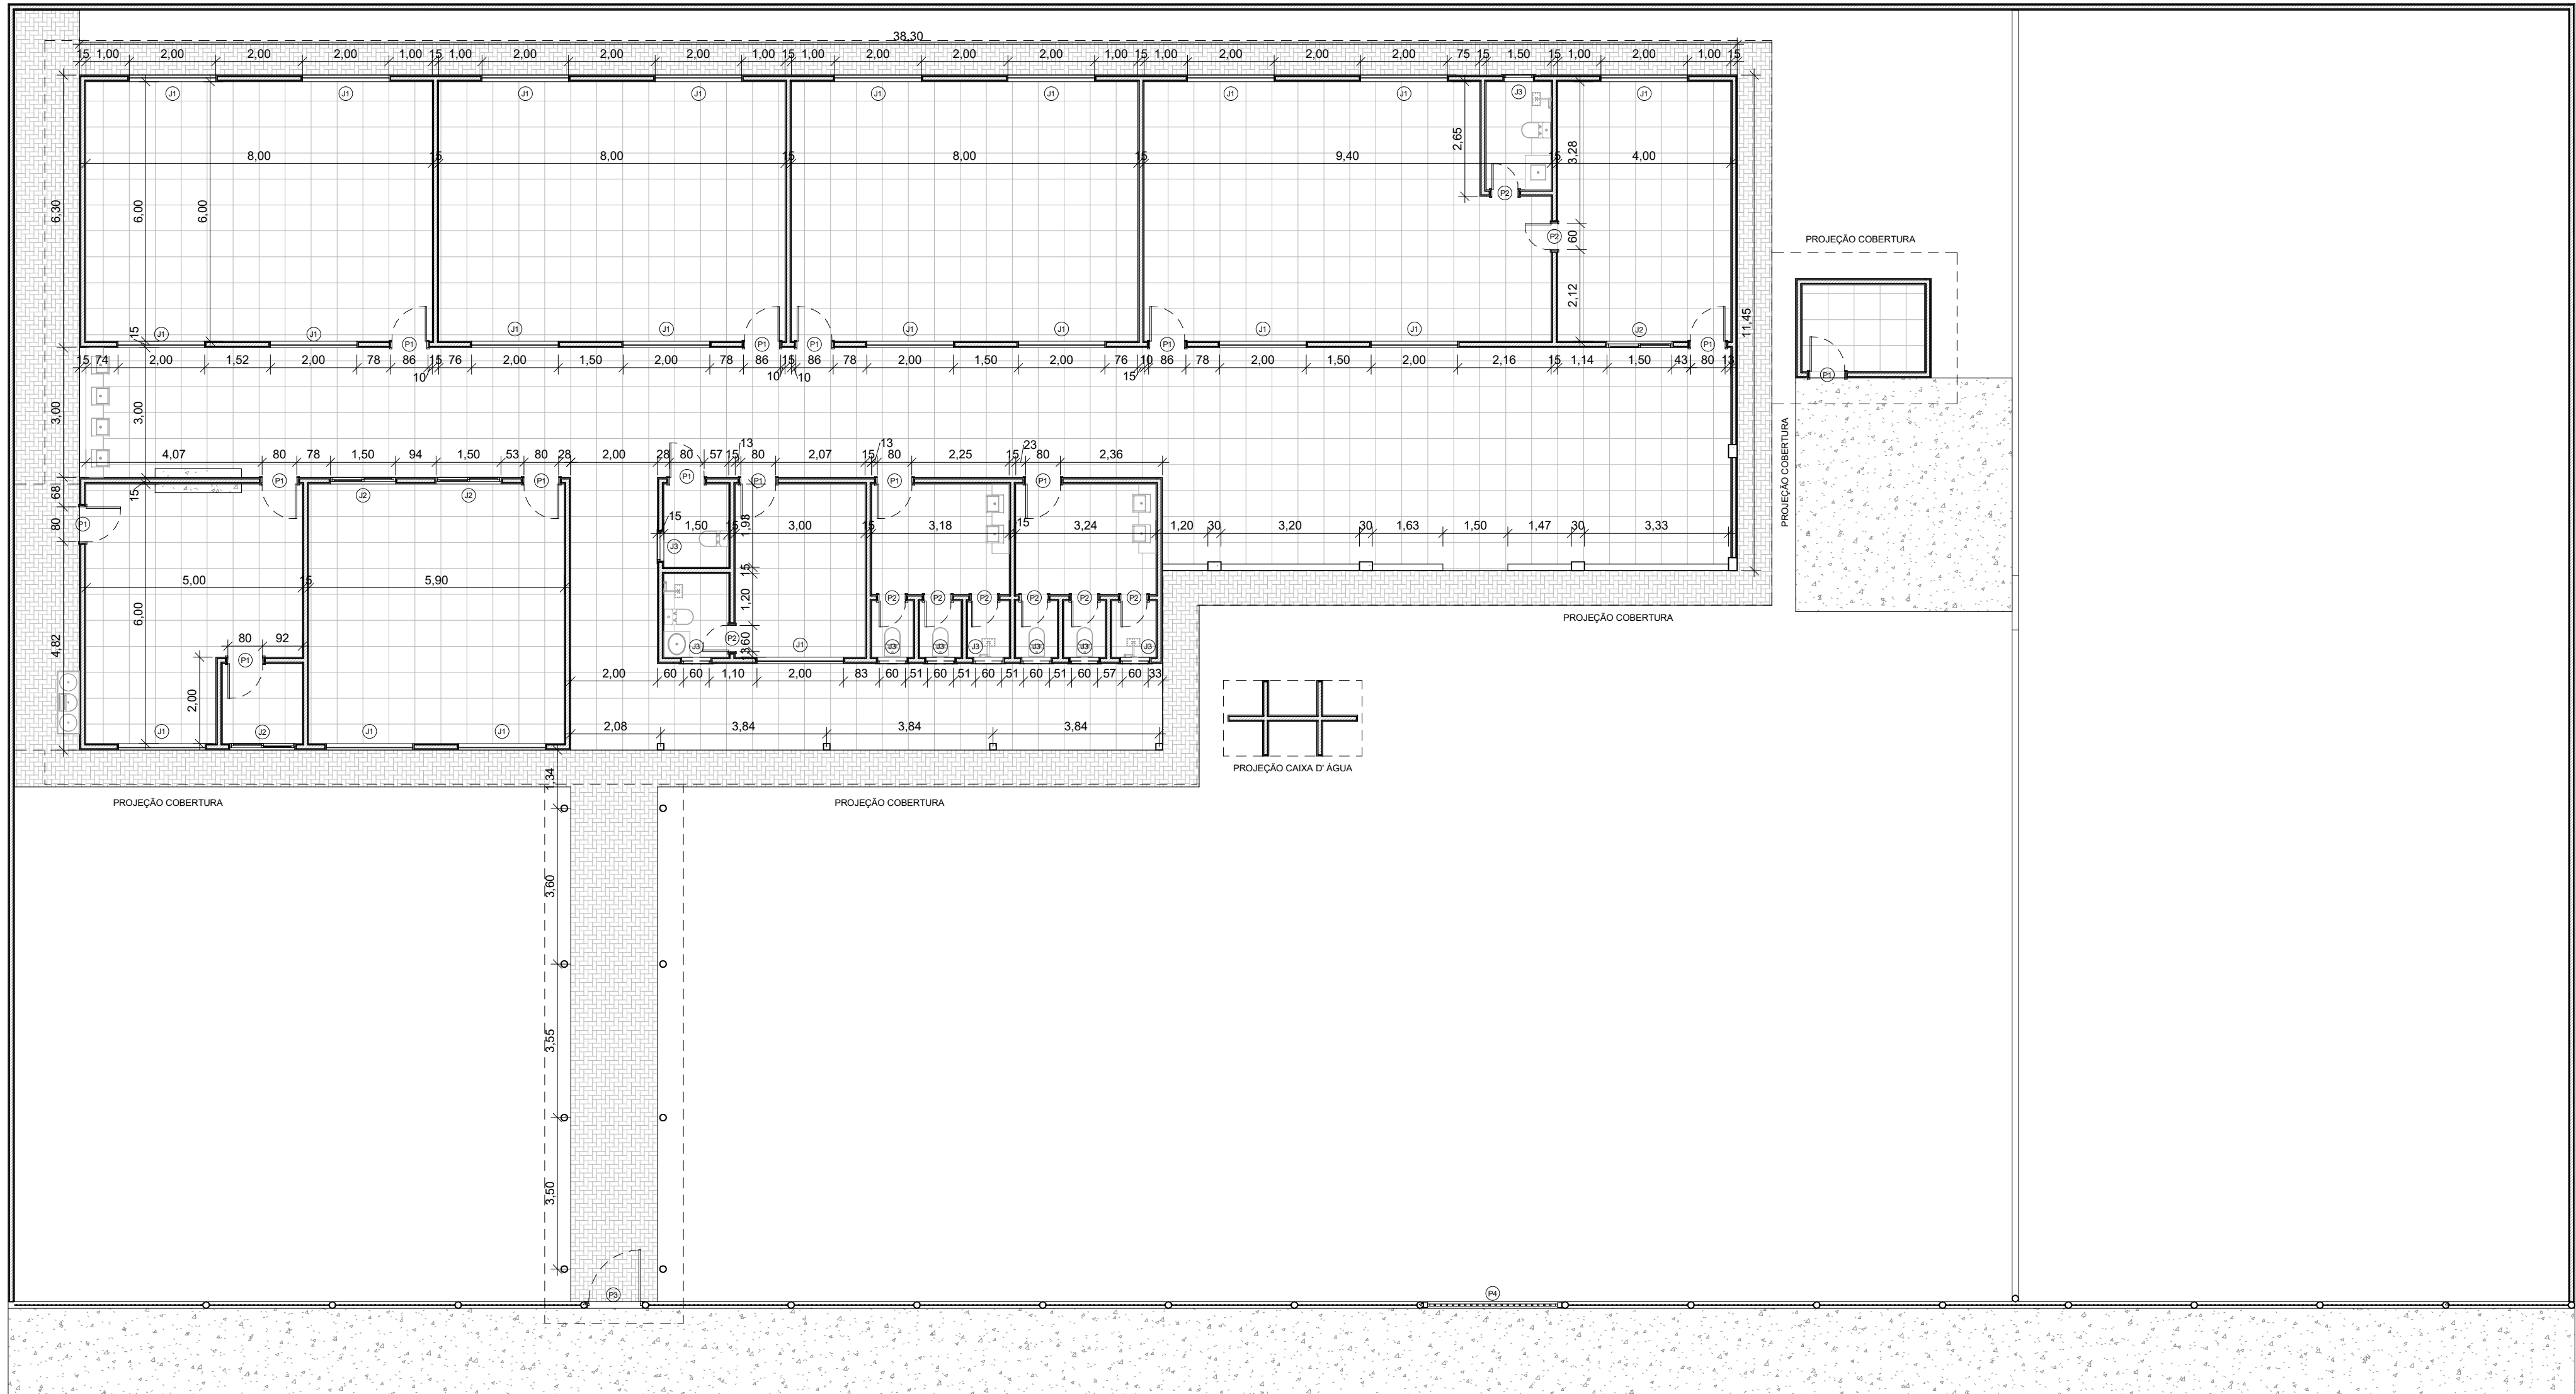

1 **TÉRREO EXISTENTE**
1 : 100

TABELA DE ESQUADRIAS - PORTAS				
CÓDIGO	DESCRIÇÃO	LARGURA	ALTURA	QUANTIDADE
P1	PORTA DE ABRIR - 1 FOLHA	0,80 m	2,10 m	14
P2	PORTA DE ABRIR - 1 FOLHA	0,60 m	2,10 m	9
P4	PORTÃO BASCULANTE COM BARRAS VERTICAIS	3,00 m	2,10 m	1
P3	PORTÃO VENEZIANA DE ABRIR - 1 FOLHA	1,20 m	2,10 m	1

TABELA DE ESQUADRIAS - JANELAS					
CÓDIGO	DESCRIÇÃO	LARGURA	ALTURA	ALTURA DO PEITORIL	QUANTIDADE
J1	JANELA BLINDEX - 4 folhas	2,00 m	1,00 m	1,10 m	21
J3	JANELA COM ESQUADRIA FIXA - 1 FOLHA	0,60 m	0,40 m	2,10 m	9
J2	JANELA DE CORRER - 2 FOLHAS	1,50 m	1,00 m	1,10 m	4



Prefeitura de TUCUMÃ
GENTE QUE CUIDA DA GENTE!

Projeto N° 1/1
Folha: 1/3
Revisão - 0

PROJETO: **Arquitetônico EMEI Chapeuzinho Vermelho**

ENDEREÇO: Rua Los Pikas, Quadra 01 Lote 69, Setor Sul, Goianésia - GO

Proprietário: PREFEITURA MUNICIPAL DE TUCUMÃ CNPJ: 22.981.088/0001-02

PREFEITO: CELSO LOPES CARDOSO

Projeto Arquitetônico Ass - Rt: LETÍCIA SUELLEN PARODO DA SILVA CREA/PA: 1519626711

Conteúdo: Planta Baixa, Planta Cobertura, Planta Situação, Cortes, Fachada, Quadro de Áreas

ÁREAS - m²

Área do Terreno: 1.787,89m²

Área de Edificação: 542,37m²

DESENHO: Arq. Leonardo N. Araújo (62) 9 8177-5138 leonardorajou91@hotmail.com

ESCALAS: INDICADAS

DATA: MARÇO / 2022

A1 - 594mmX841mm