




2 A
1 : 100

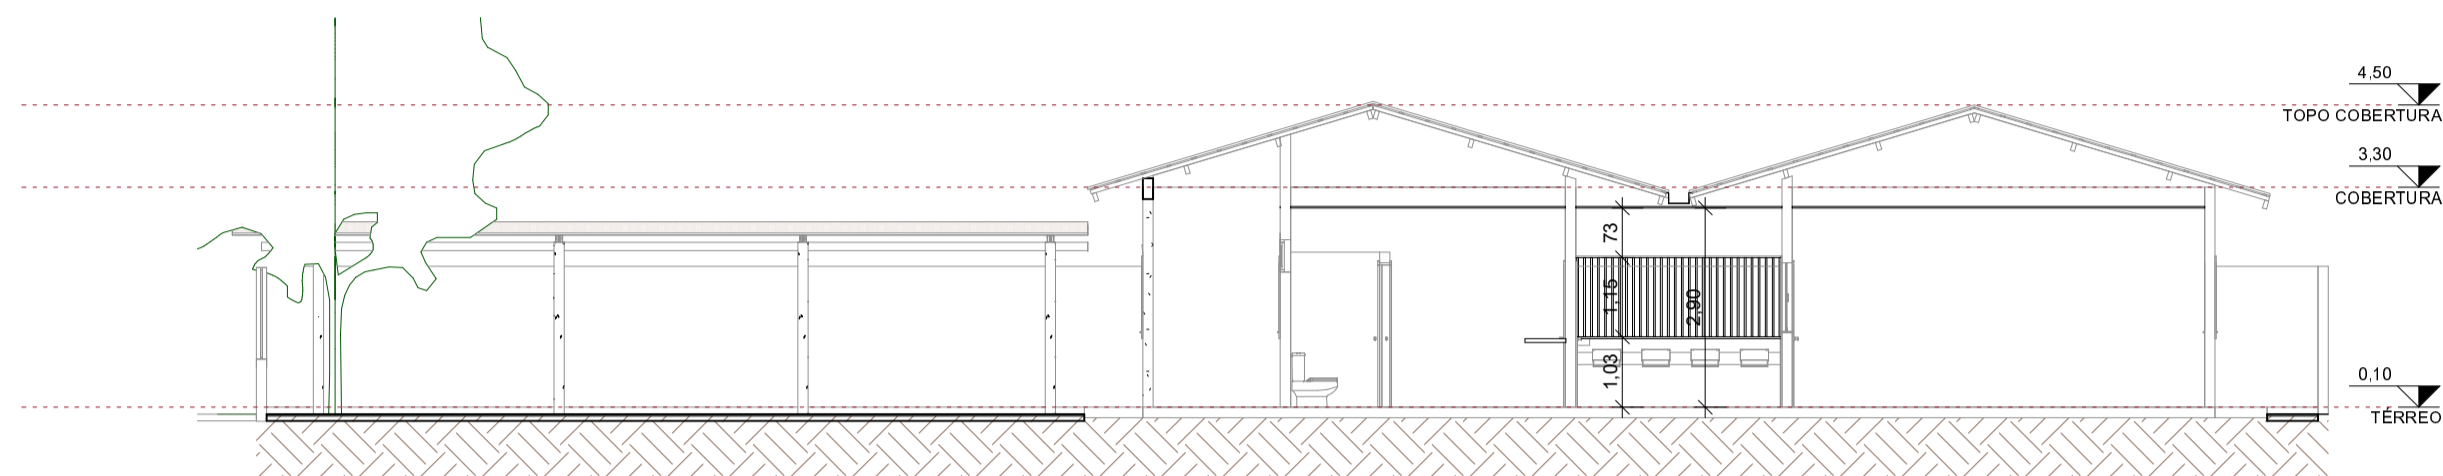

4 B
1 : 100

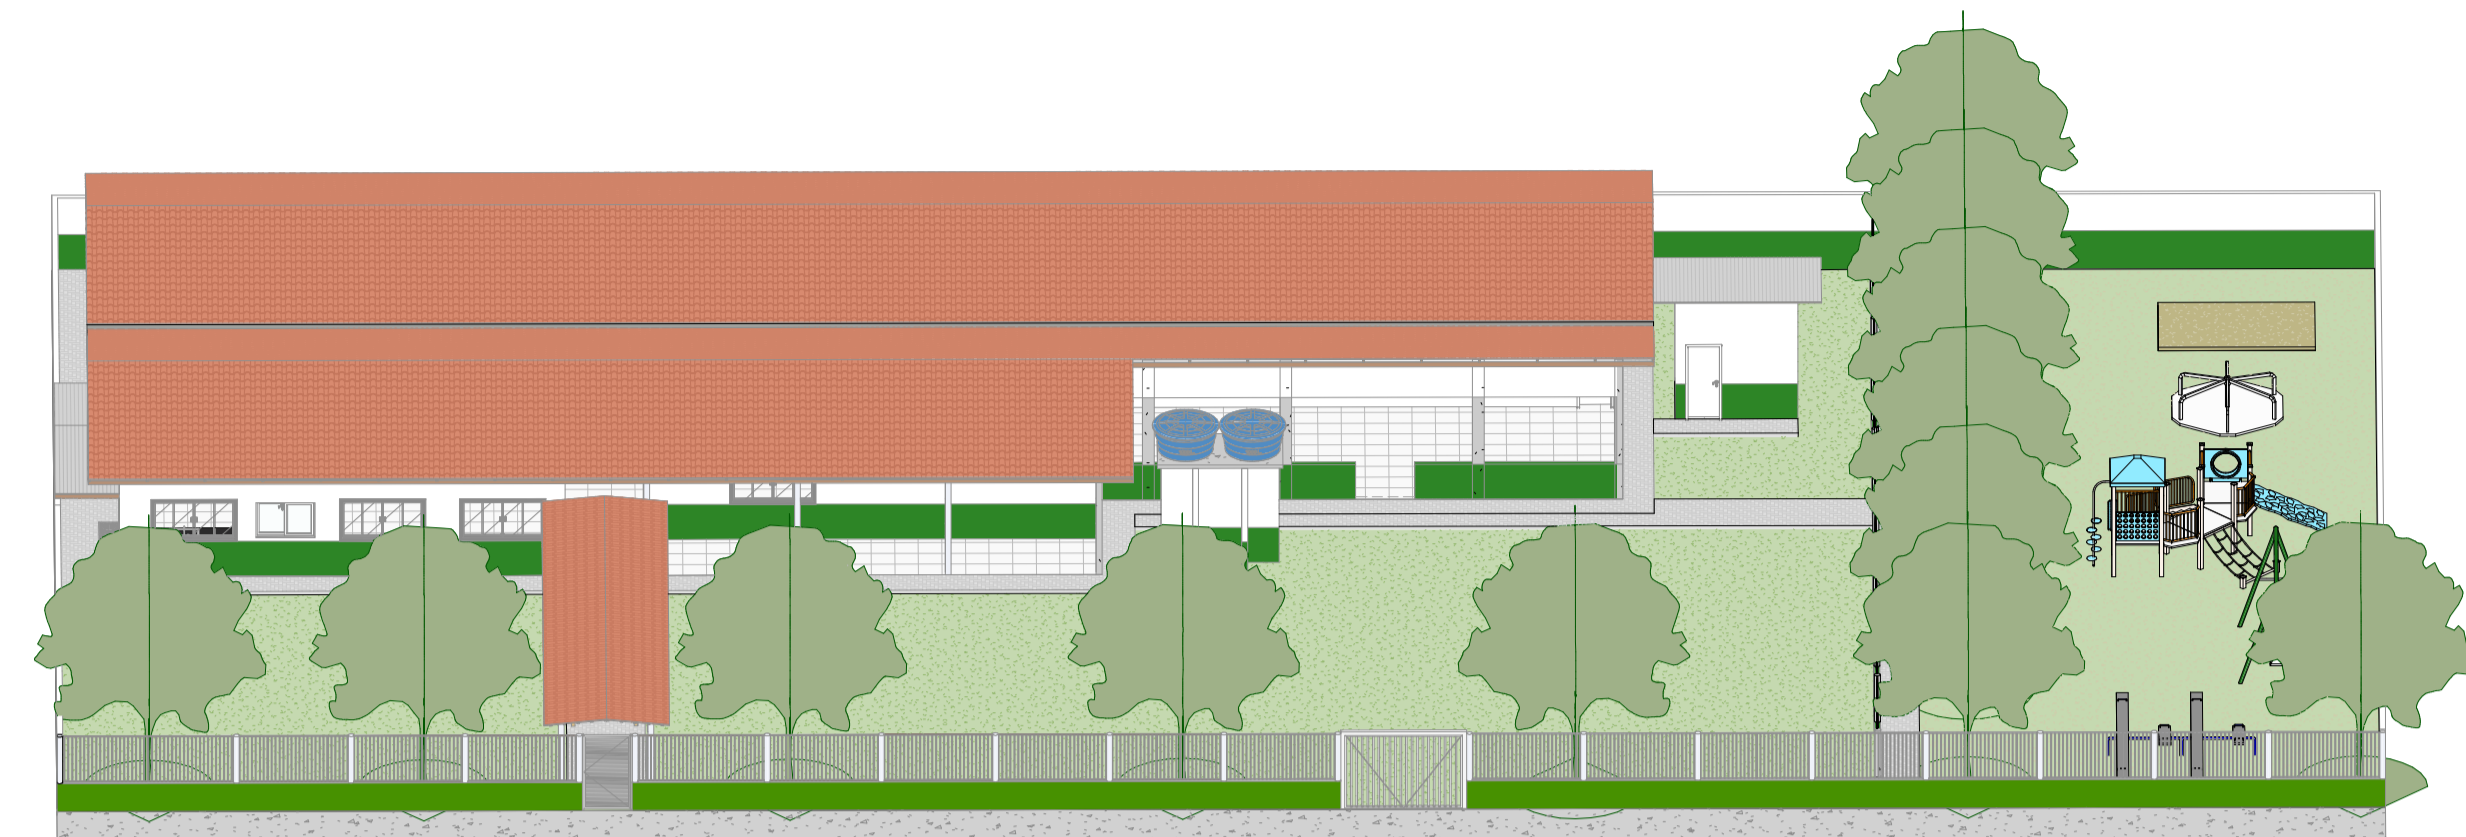

3 REFORMA 3D

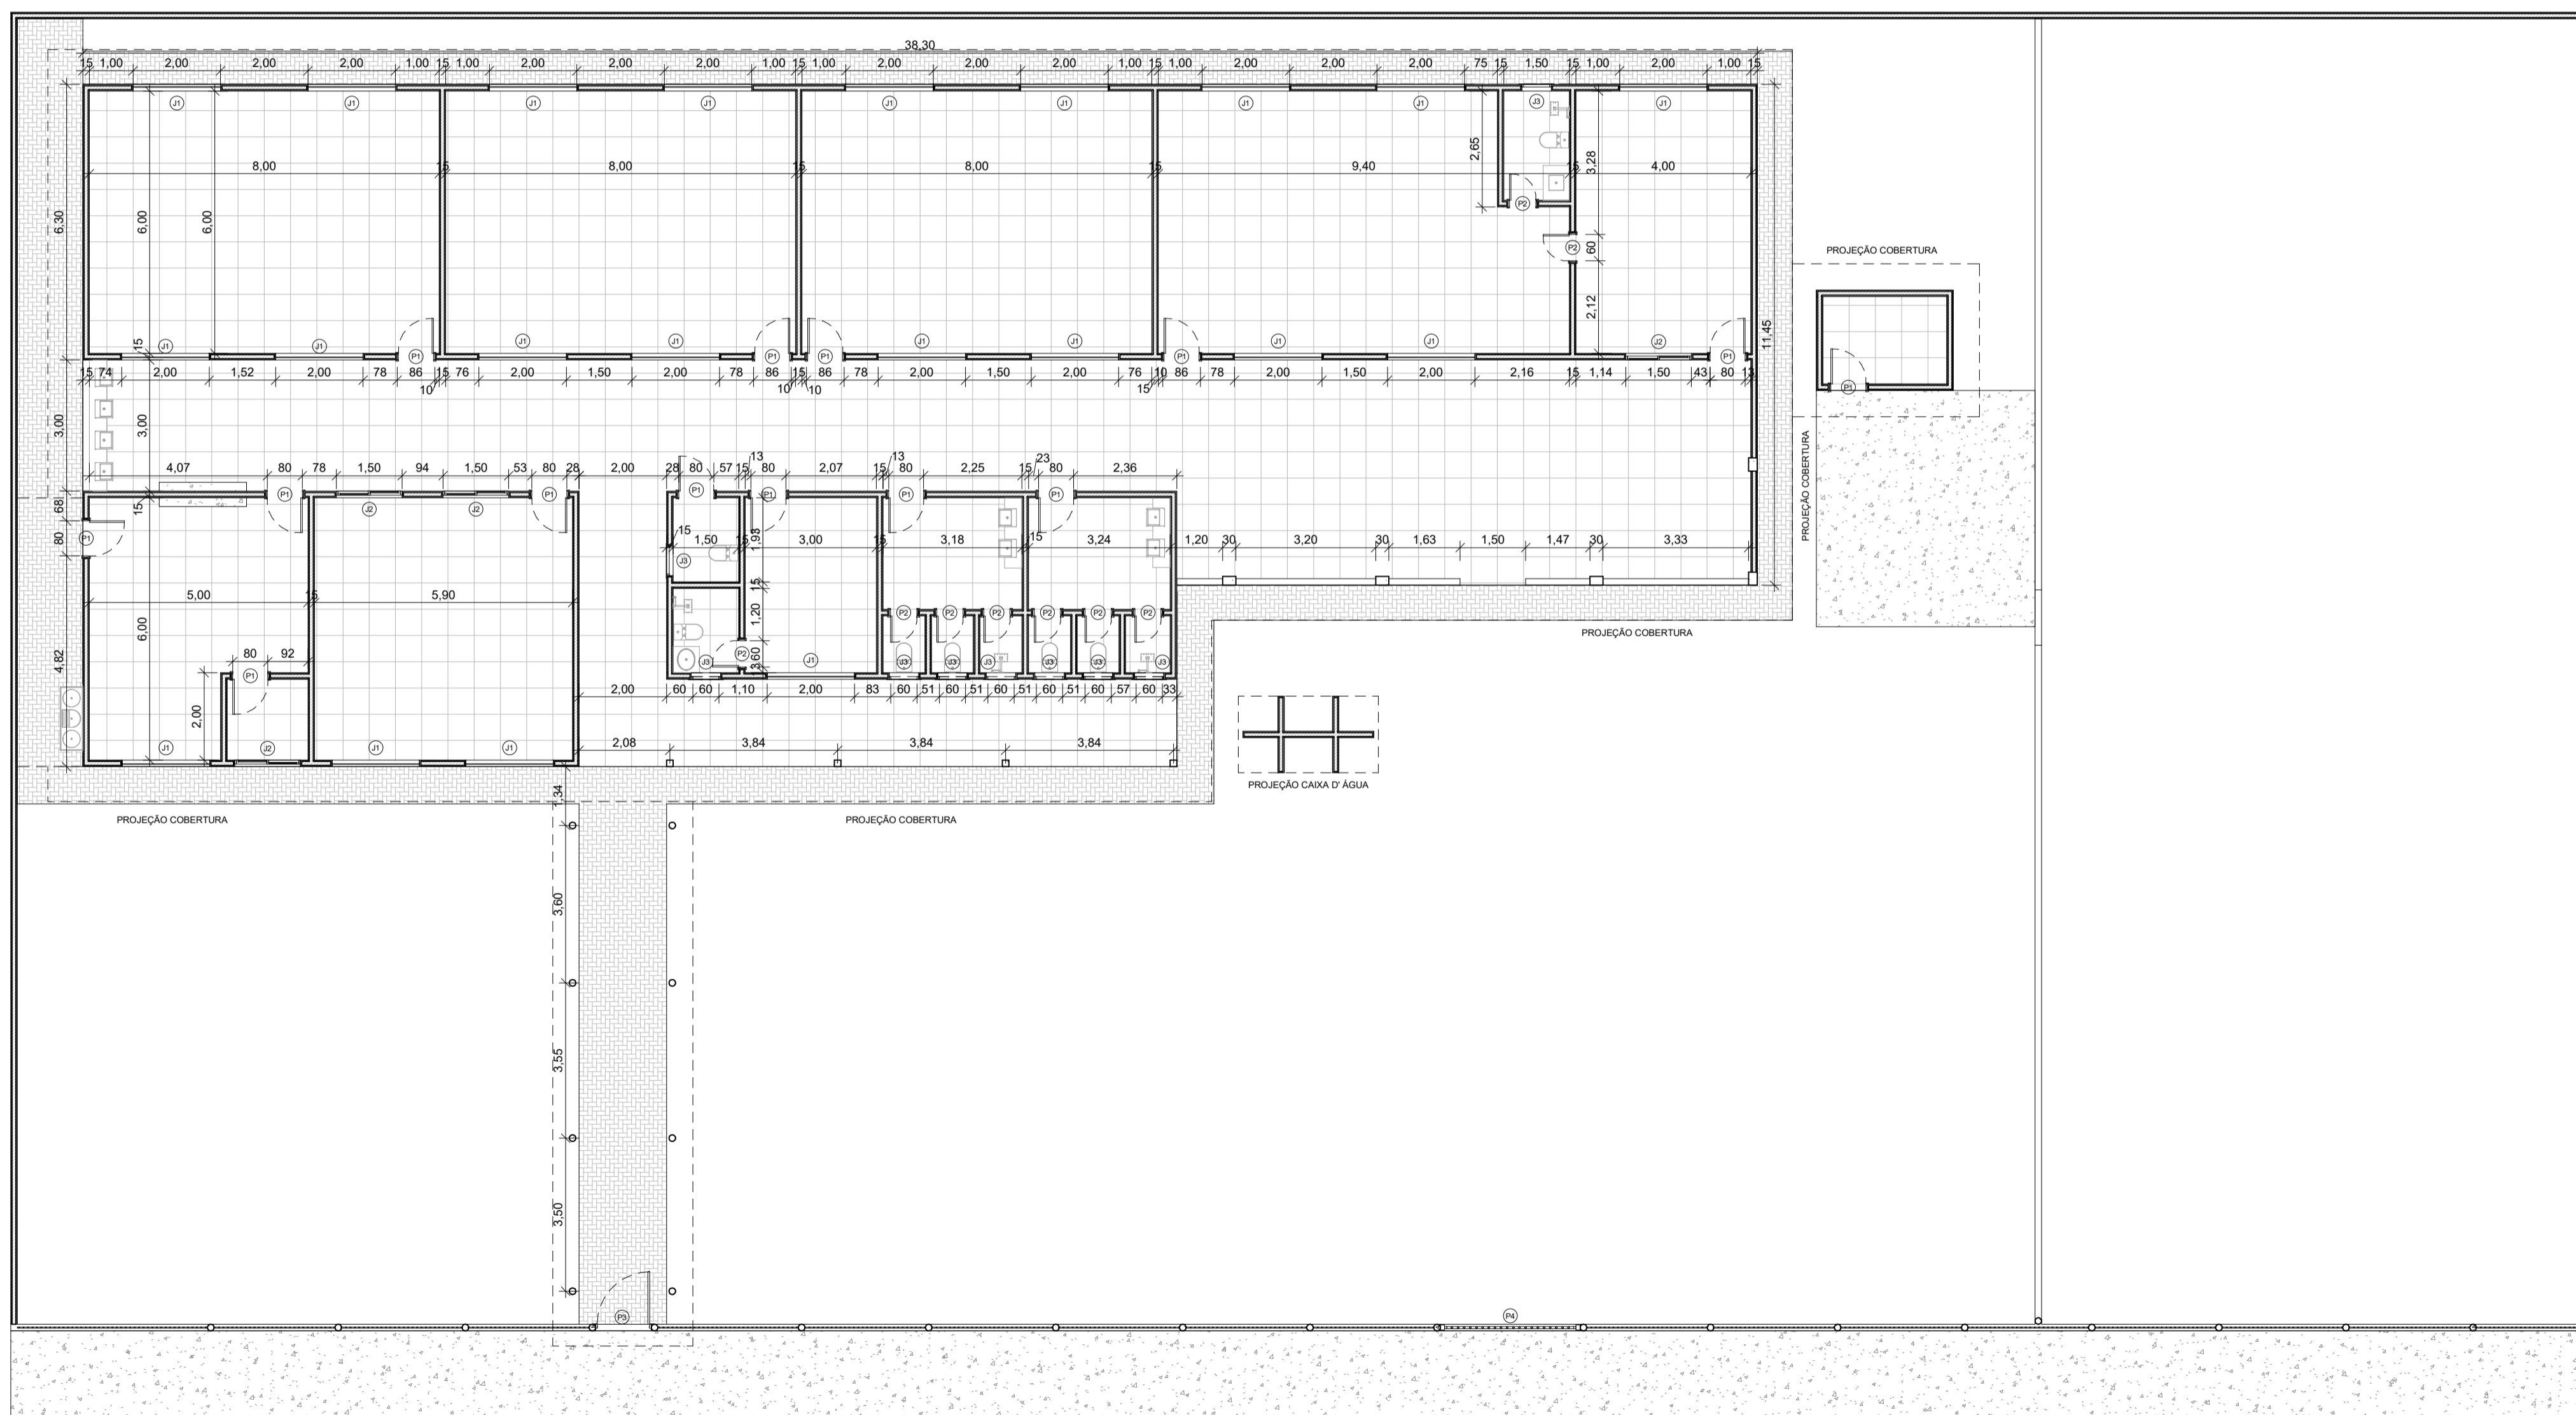

1
1 : 100

TABELA DE ESQUADRIAS - PORTAS				
CÓDIGO	DESCRIÇÃO	LARGURA	ALTURA	QUANTIDADE
P1	PORTA DE ABRIR - 1 FOLHA	0,80 m	2,10 m	14
P2	PORTA DE ABRIR - 1 FOLHA	0,60 m	2,10 m	9
P4	PORTÃO BASCULANTE COM BARRAS VERTICAIS	3,00 m	2,10 m	1
P3	PORTÃO VENEZIANA DE ABRIR - 1 FOLHA	1,20 m	2,10 m	1

TABELA DE ESQUADRIAS - JANELAS					
CÓDIGO	DESCRIÇÃO	LARGURA	ALTURA	ALTURA DO PEITORIL	QUANTIDADE
J1	JANELA BLINDEX - 4 folhas	2,00 m	1,00 m	1,10 m	21
J3	JANELA COM ESQUADRIA FIXA - 1 FOLHA	0,60 m	0,40 m	2,10 m	9
J2	JANELA DE CORRER - 2 FOLHAS	1,50 m	1,00 m	1,10 m	4



Prefeitura de
TUCUMÃ
GENTE QUE CUIDA DA GENTE!

Projeto N° 1/1

Folha: **1/3**

Revisão - 0

<p>PROJETO: Arquitetônico EMEI Chapeuzinho Vermelho</p> <p>ENDEREÇO: Rua Safira, Setor Biquinha, Tucumã - PA</p> <p>Proprietário: PREFEITURA MUNICIPAL DE TUCUMÃ CNPJ: 22.981.088/0001-02</p> <p>PREFEITO: CELSO LOPES CARDOSO</p> <p>Projeto Arquitetônico Ass - RT: LETÍCIA SUELLEN PARODO DA SILVA CREA/PA: 1519626711</p>	<p>ÁREAS - m²</p> <p>Área do Terreno: 1.756,15m²</p> <p>Área de Edificação: 547,96m²</p>
<p>Conteúdo: Planta Baixa, Planta Cobertura, Planta Situação, Cortes, Fachada, Quadro de Áreas</p>	<p>DESENHO: Arq. Leonardo N. Araújo (62) 9 8177-5138 leonardoaraujo91@hotmail.com</p> <p>ESCALAS: DATA: MARÇO / 2022</p> <p>INDICADAS</p>

A1 - 594mmX841mm