



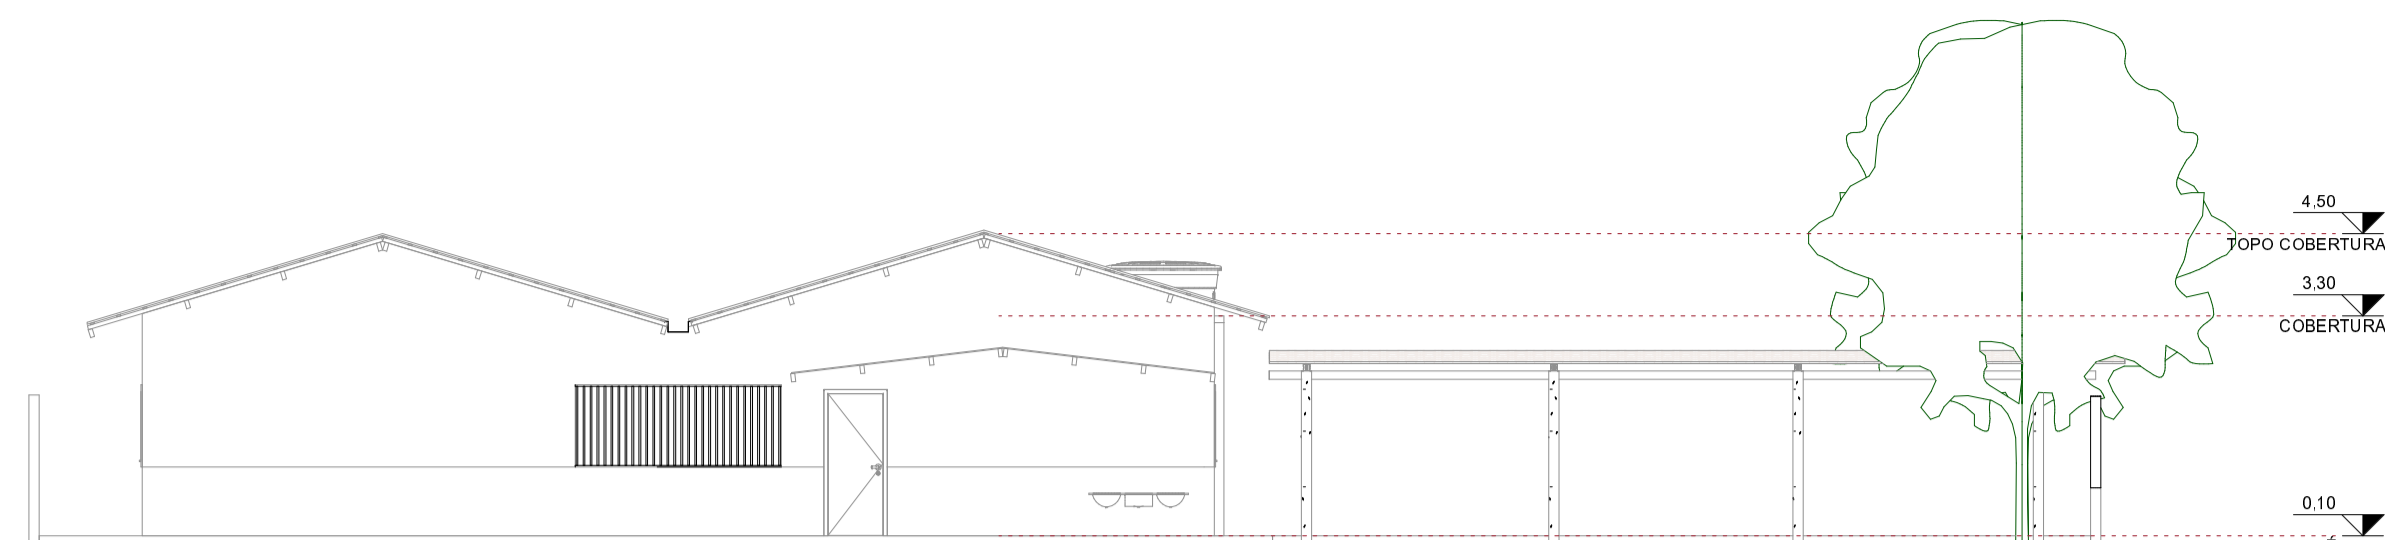


1 FACHADA LATERAL DIREITA
1:100



2 FACHADA LATERAL ESQUERDA
1:100

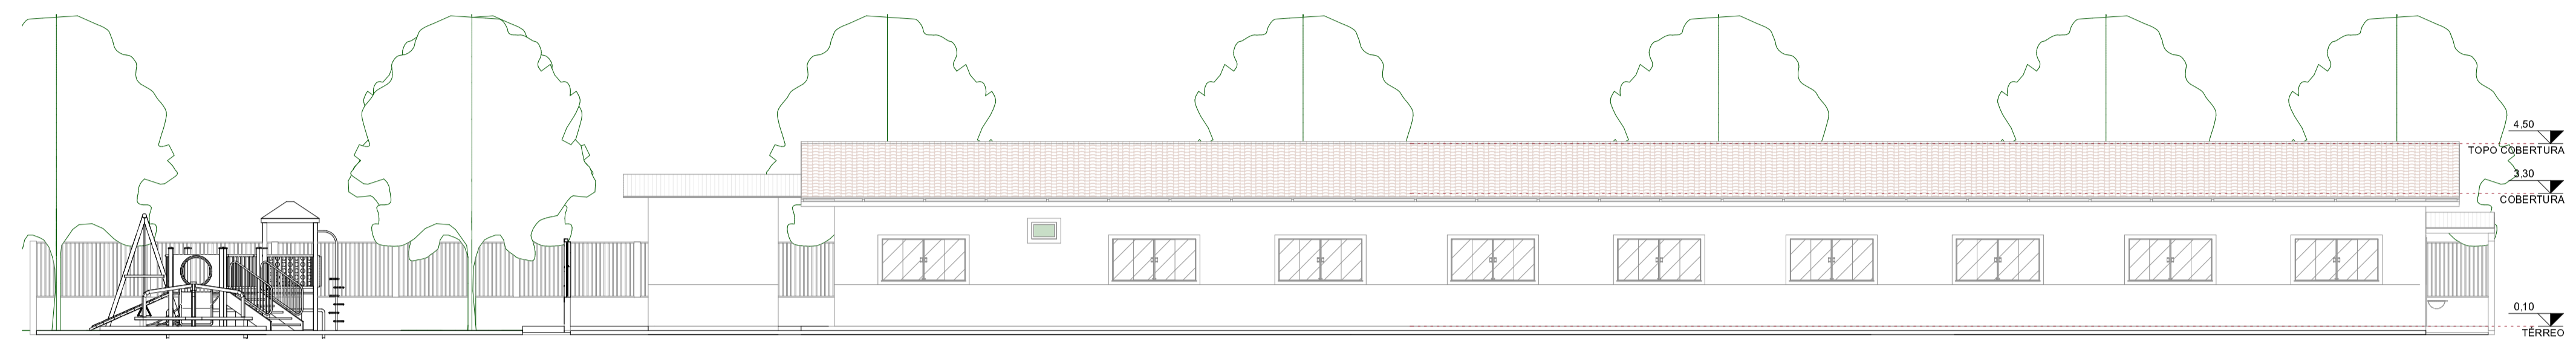

3 FACHADA POSTERIOR
1:100

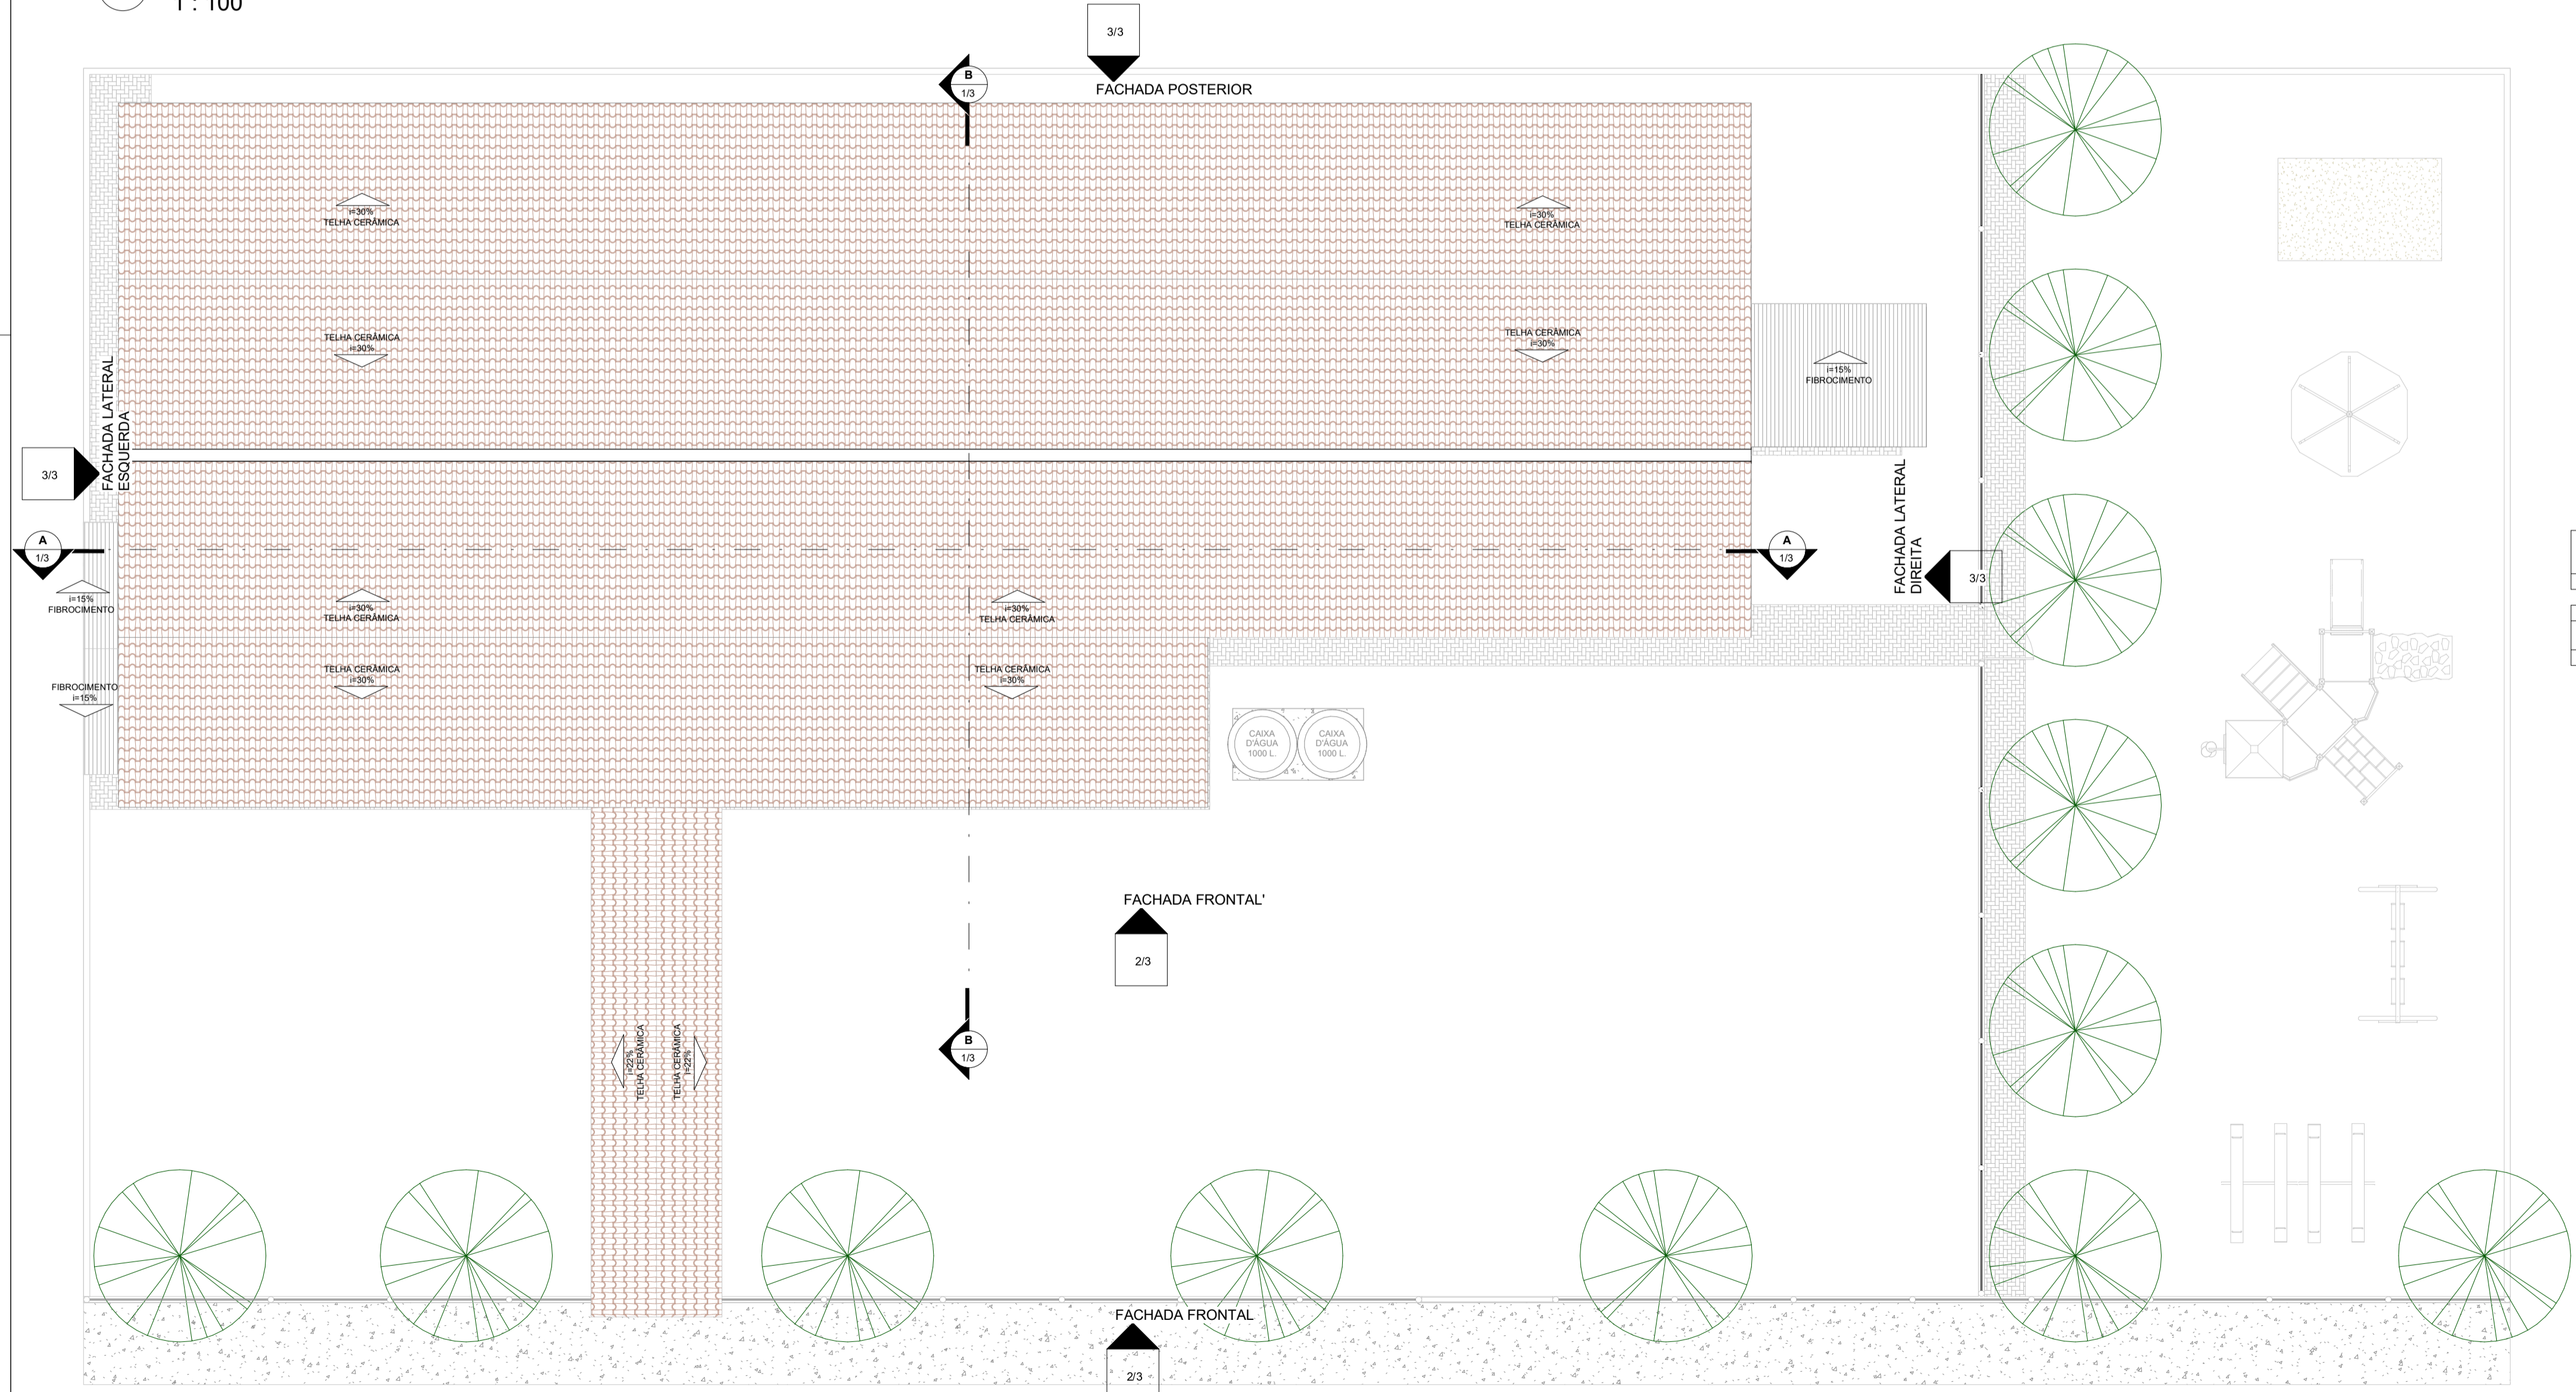

4 COBERTURA
1:100

TABELA DE ESQUADRIAS - PORTAS				
CÓDIGO	DESCRIÇÃO	LARGURA	ALTURA	QUANTIDADE
P1	PORTA DE ABRIR - 1 FOLHA	0,80 m	2,10 m	14
P2	PORTA DE ABRIR - 1 FOLHA	0,60 m	2,10 m	9
P4	PORTÃO BASCULANTE COM BARRAS VERTICAIS	3,00 m	2,10 m	1
P3	PORTÃO VENEZIANA DE ABRIR - 1 FOLHA	1,20 m	2,10 m	1

TABELA DE ESQUADRIAS - JANELAS					
CÓDIGO	DESCRIÇÃO	LARGURA	ALTURA	ALTURA DO PEITORIL	QUANTIDADE
J1	JANELA BLINDEX - 4 folhas	2,00 m	1,00 m	1,10 m	21
J3	JANELA COM ESQUADRIA FIXA - 1 FOLHA	0,60 m	0,40 m	2,10 m	9
J2	JANELA DE CORRER - 2 FOLHAS	1,50 m	1,00 m	1,10 m	4

Projeto N° 1/1
Folha: 3/3
Revisão - 0

Prefeitura de TUCUMÃ
GENTE QUE CUIDA DA GENTE!

PROJETO: Arquitetônico EMEI Chapeuzinho Vermelho	ÁREAS - m²
ENDEREÇO: Rua Safira, Setor Biquinha, Tucumã - PA	Área do Terreno: 1.756,15m²
Proprietário: PREFEITURA MUNICIPAL DE TUCUMÃ CNPJ: 22.981.088/0001-02	Área de Edificação: 547,96m²
PREFEITO: CELSO LOPES CARDOSO	
Projeto Arquitetônico Ass - RT: LETÍCIA SUELLEN PARODO DA SILVA CREA/PA: 1519626711	DESENHO: Arq. Leonardo N. Araújo (62) 9 8177-5138 leonardoaraujo91@hotmail.com
Conteúdo: Planta Baixa, Planta Cobertura, Planta Situação, Cortes, Fachada, Quadro de Áreas	ESCALAS: DATA: MARÇO / 2022 INDICADAS