



Legenda

← Alimentador Predial

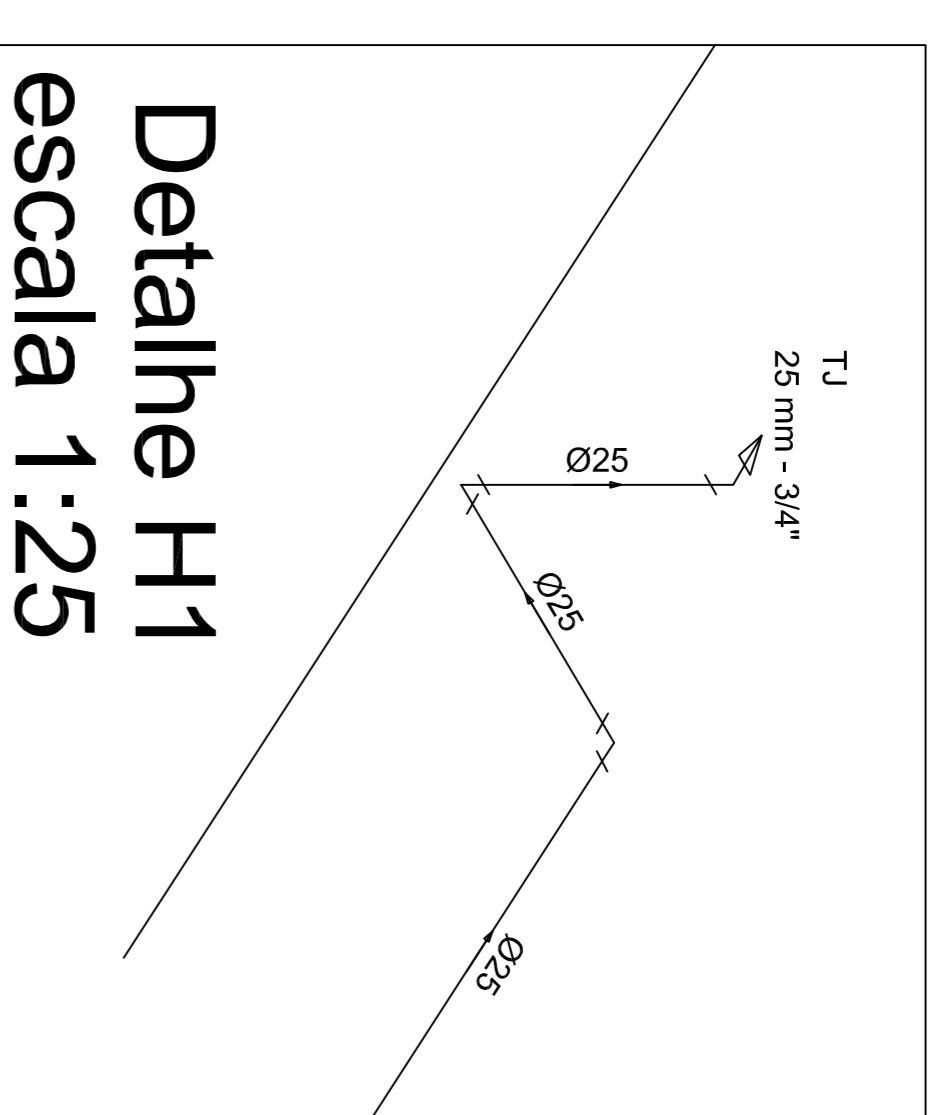

Detalle H1
escala 1:25

Águas Pluviais		Água fria	
Aparelho			
Torneira de jardim	25 mm - 1/2"	5 pc	
Metais			
Registro de esfera	3/4"	1 pc	
PVC rígido soldável			
Adapt sold curto c/bolsa-rosca p registro	25 mm - 3/4"	1 pc	
Curva 90 soldável	32 mm	1 pc	
Joelho 90° soldável	25 mm	3 pc	
Tubos	25 mm	39,79 m	
Te 90 soldável	32 mm	42,78 m	
25 mm			
PVC soldável azul c/ bucha laião		4 pc	
Joelho 90° soldável com bucha de laião	25 mm - 3/4"	5 pc	
PVC rígido soldável			
Tubos	150 mm	37,80 m	
Acessórios			
Canaleta			
Canha em meio tubo de concreto simples		42,11 m	
Grelha em ferro fundido		42,11 m	

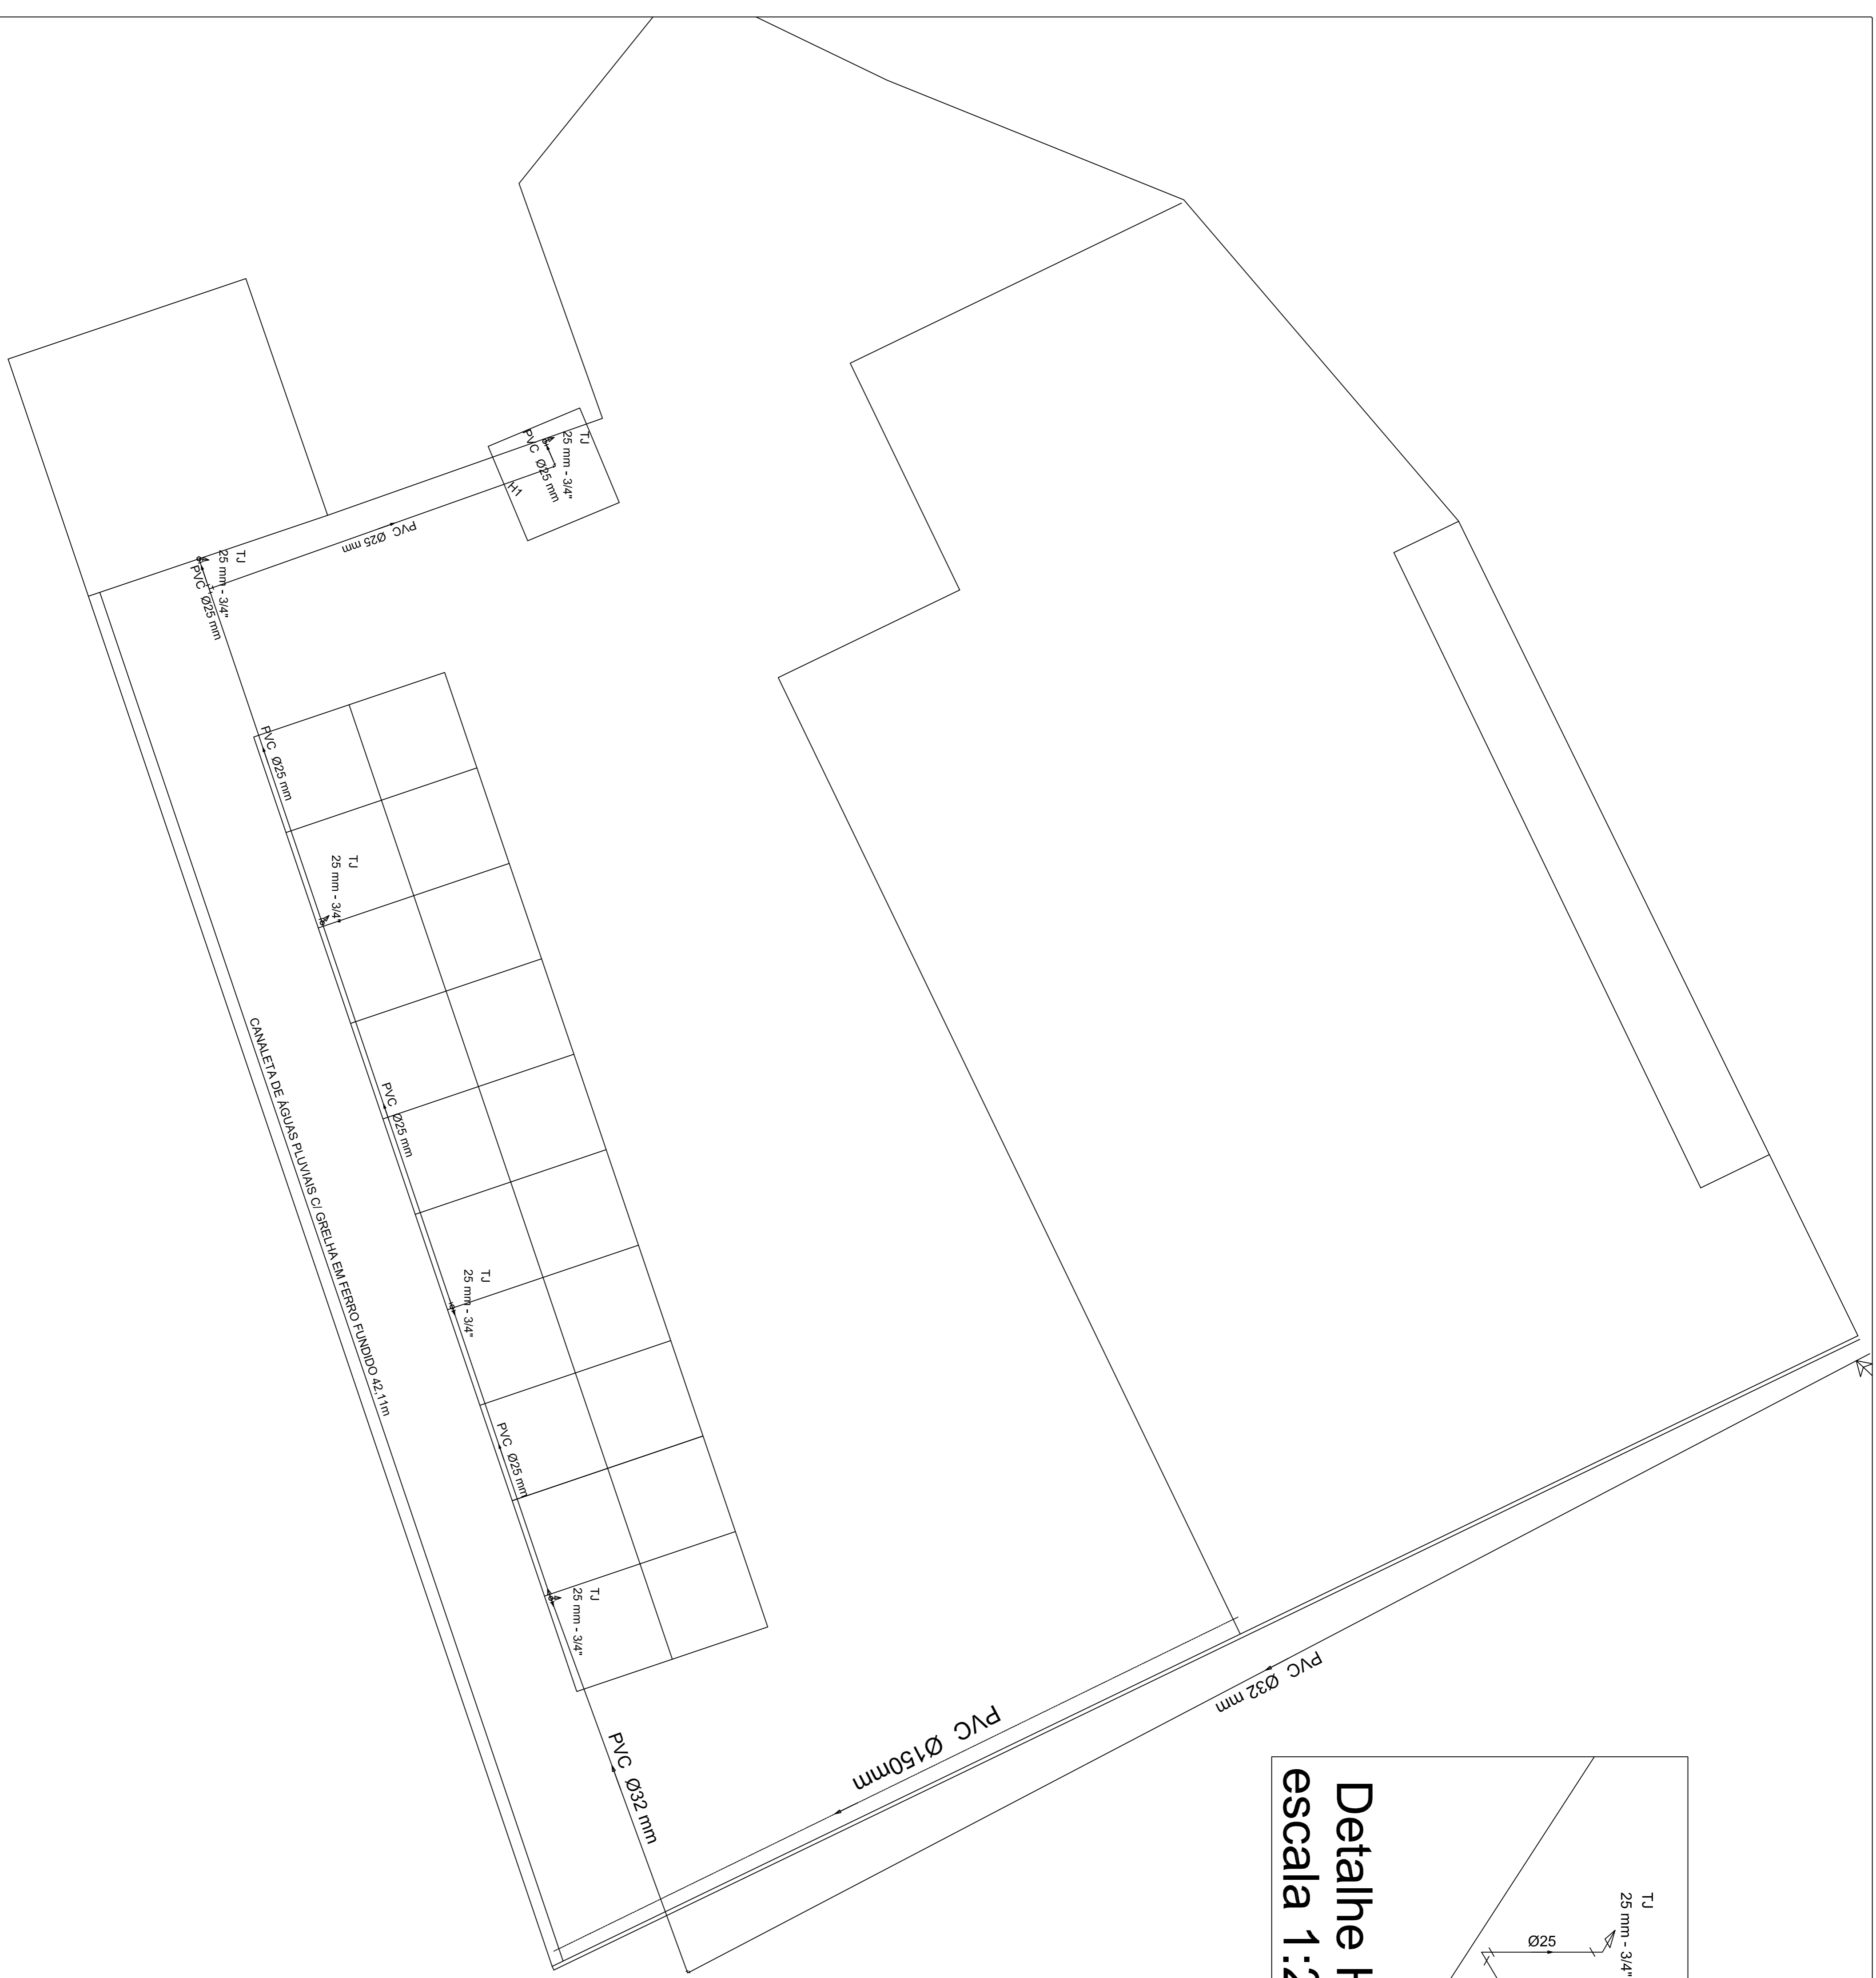

APROVAÇÃO

PREFEITURA MUNICIPAL DE TUCUMÃ
RUA DO OPEF S/Nº - SETOR URBANO TUCUMÃ - PA
FONE: (066) 3232318

ADELAR PELEGRI
PREFEITO MUNICIPAL

**CONSTRUÇÃO DO CENTRO DE
COMERCIALIZAÇÃO DE ARTESANATO**



PROJETO HIDRÁULICO / ÁGUAS PLUVIAIS

PROJETADE	PREFEITURA MUNICIPAL DE TUCUMÃ	ESCALA	INDICAÇÃO	DATA
REVISADO	AV. BELEM SETOR CENTRAL	ABRIL/CONTINUA		JANEIRO 2015
RESPONSÁVEL TÉCNICO	ESTERIO MARIANO AMORIM RUA UN. CADETE ASSIS 7/3	TUBO EM FERRUGEM		PROJETO Nº
				01/01