


EMEF ALFREDO BALKO

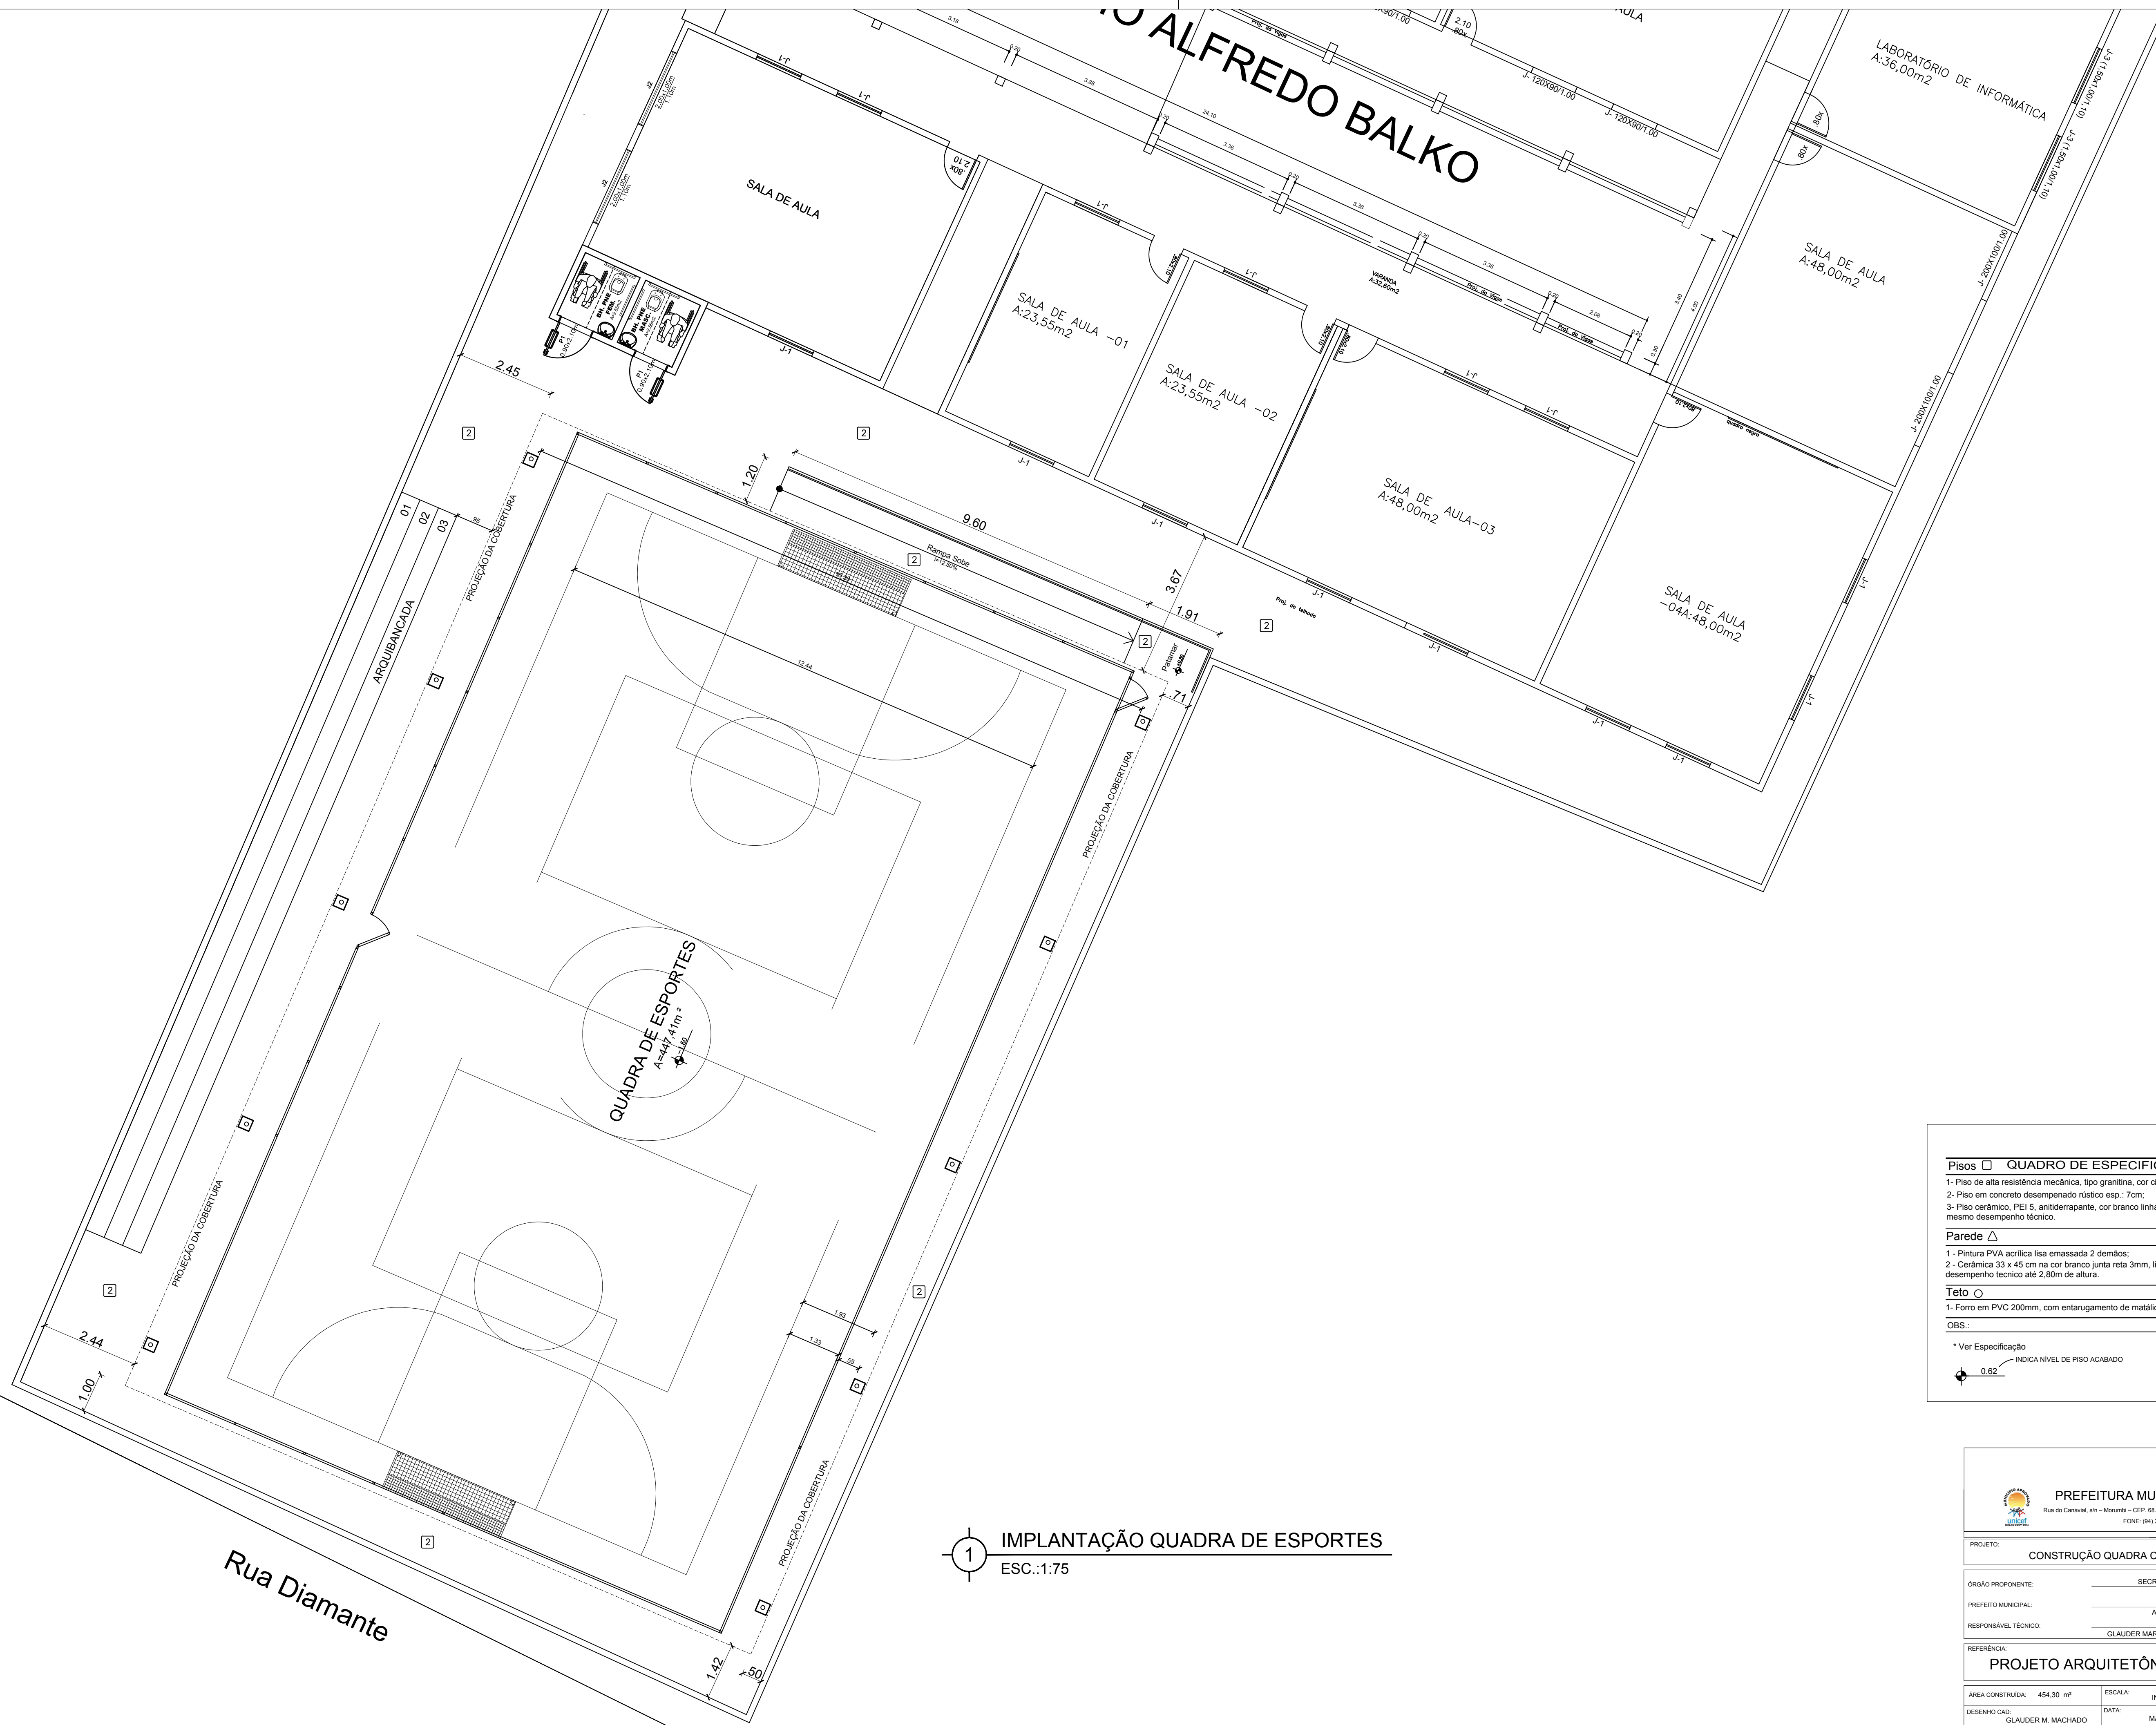

1 IMPLANTAÇÃO QUADRA DE ESPORTES ESC.:1:75

Pisos □ **QUADRO DE ESPECIFICAÇÕES**

- Piso de alta resistência mecânica, tipo granitina, cor cinza;
- Piso em concreto desempenado rústico esp.: 7cm;
- Piso cerâmico, PEI 5, antiderrapante, cor branco linha Cargo Plus White Eliane ou equivalente com o mesmo desempenho técnico.

Parede △

- Pintura PVA acrílica lisa emassada 2 demãos;
- Cerâmica 33 x 45 cm na cor branco junta reta 3mm, linha retrô Eliane ou equivalente com mesmo desempenho técnico até 2,80m de altura.

Teto ○


- Forro em PVC 200mm, com entarugamento de metálico, inclusive roda forro.

OBS:

* Ver Especificação

— INDICA NÍVEL DE PISO ACABADO

0,62


PREFEITURA MUNICIPAL DE TUCUMÃ
 Rua do Canal, s/n - Mourão - CEP: 68.305-000 - CNPJ: 22.981.088/0001-02 - Tucumã - PA
 FONE: (94) 3433-1316 / 3433-1074

PROJETO: **CONSTRUÇÃO QUADRA COBERTA EMEF ALFREDO BALKO**

ÓRGÃO PROPONENTE: SECRETARIA MUNICIPAL DE EDUCAÇÃO DE TUCUMÃ
PREFEITURA MUNICIPAL DE TUCUMÃ

PREFEITO MUNICIPAL: ADELAR PELEGRINI - PREFEITO MUNICIPAL

RESPONSÁVEL TÉCNICO: GLAUDER MARTINS MACHADO - ENGENHEIRO CIVIL CREA/PA 13.559-D

REFERÊNCIA: **PROJETO ARQUITETÔNICO (QUADRA)** PRANCHA: **01/05**

ÁREA CONSTRUIDA: 454,30 m ²	ESCALA: INDICADA	PROJETO NÚMERO:
DESENHO CAD: GLAUDER M. MACHADO	DATA: MARÇO/2019	REVISÃO: 00