




LEGENDA:

- EXISTENTE
- CONSTRUIR
- DEMOLIR

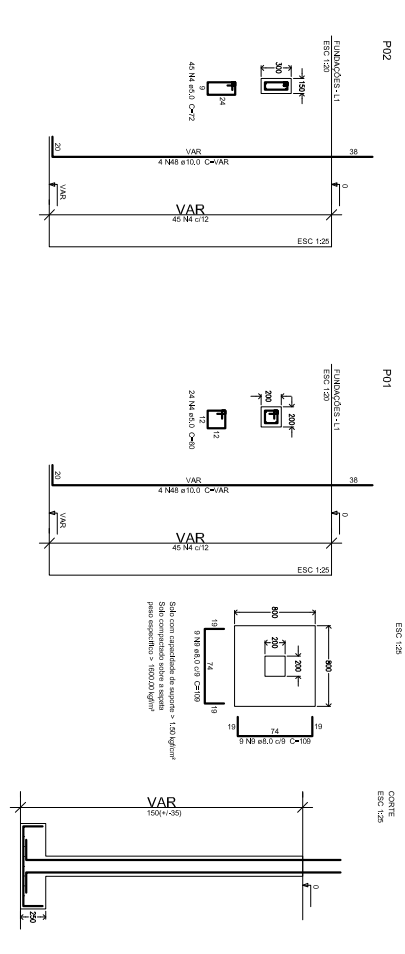

PLANTA DEMOLIR/ CONSTRUIR
 ESC. 1:50

Sala Raio-X - Revestimento com Argamassa barbadada até 2,10m
 Provisão para instalação elétrica 220V Trifásica

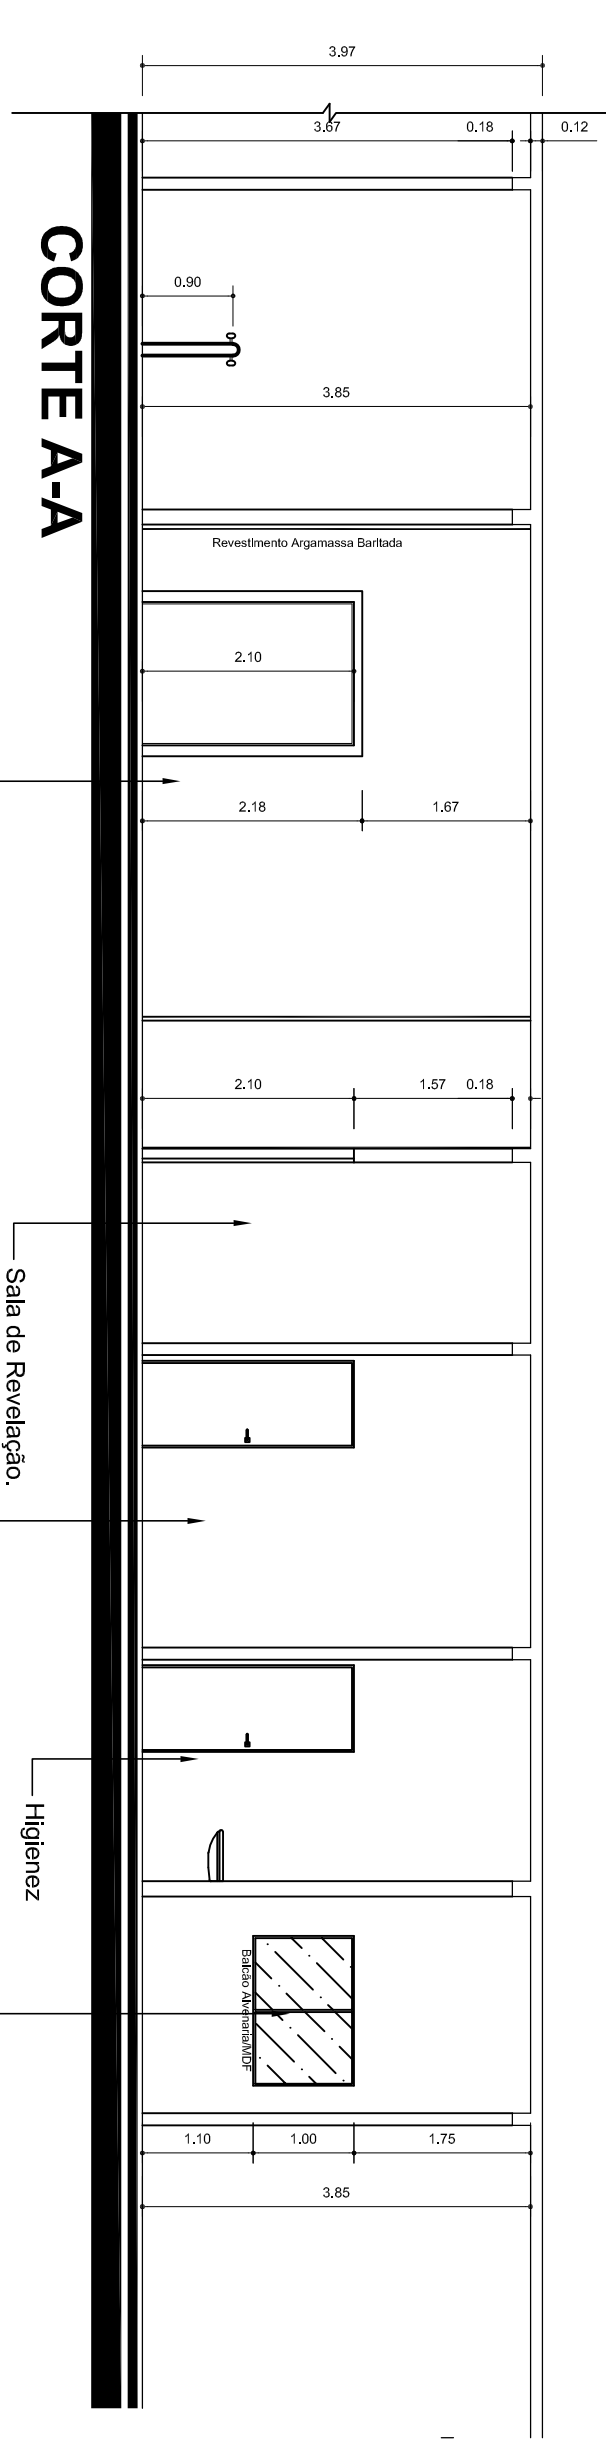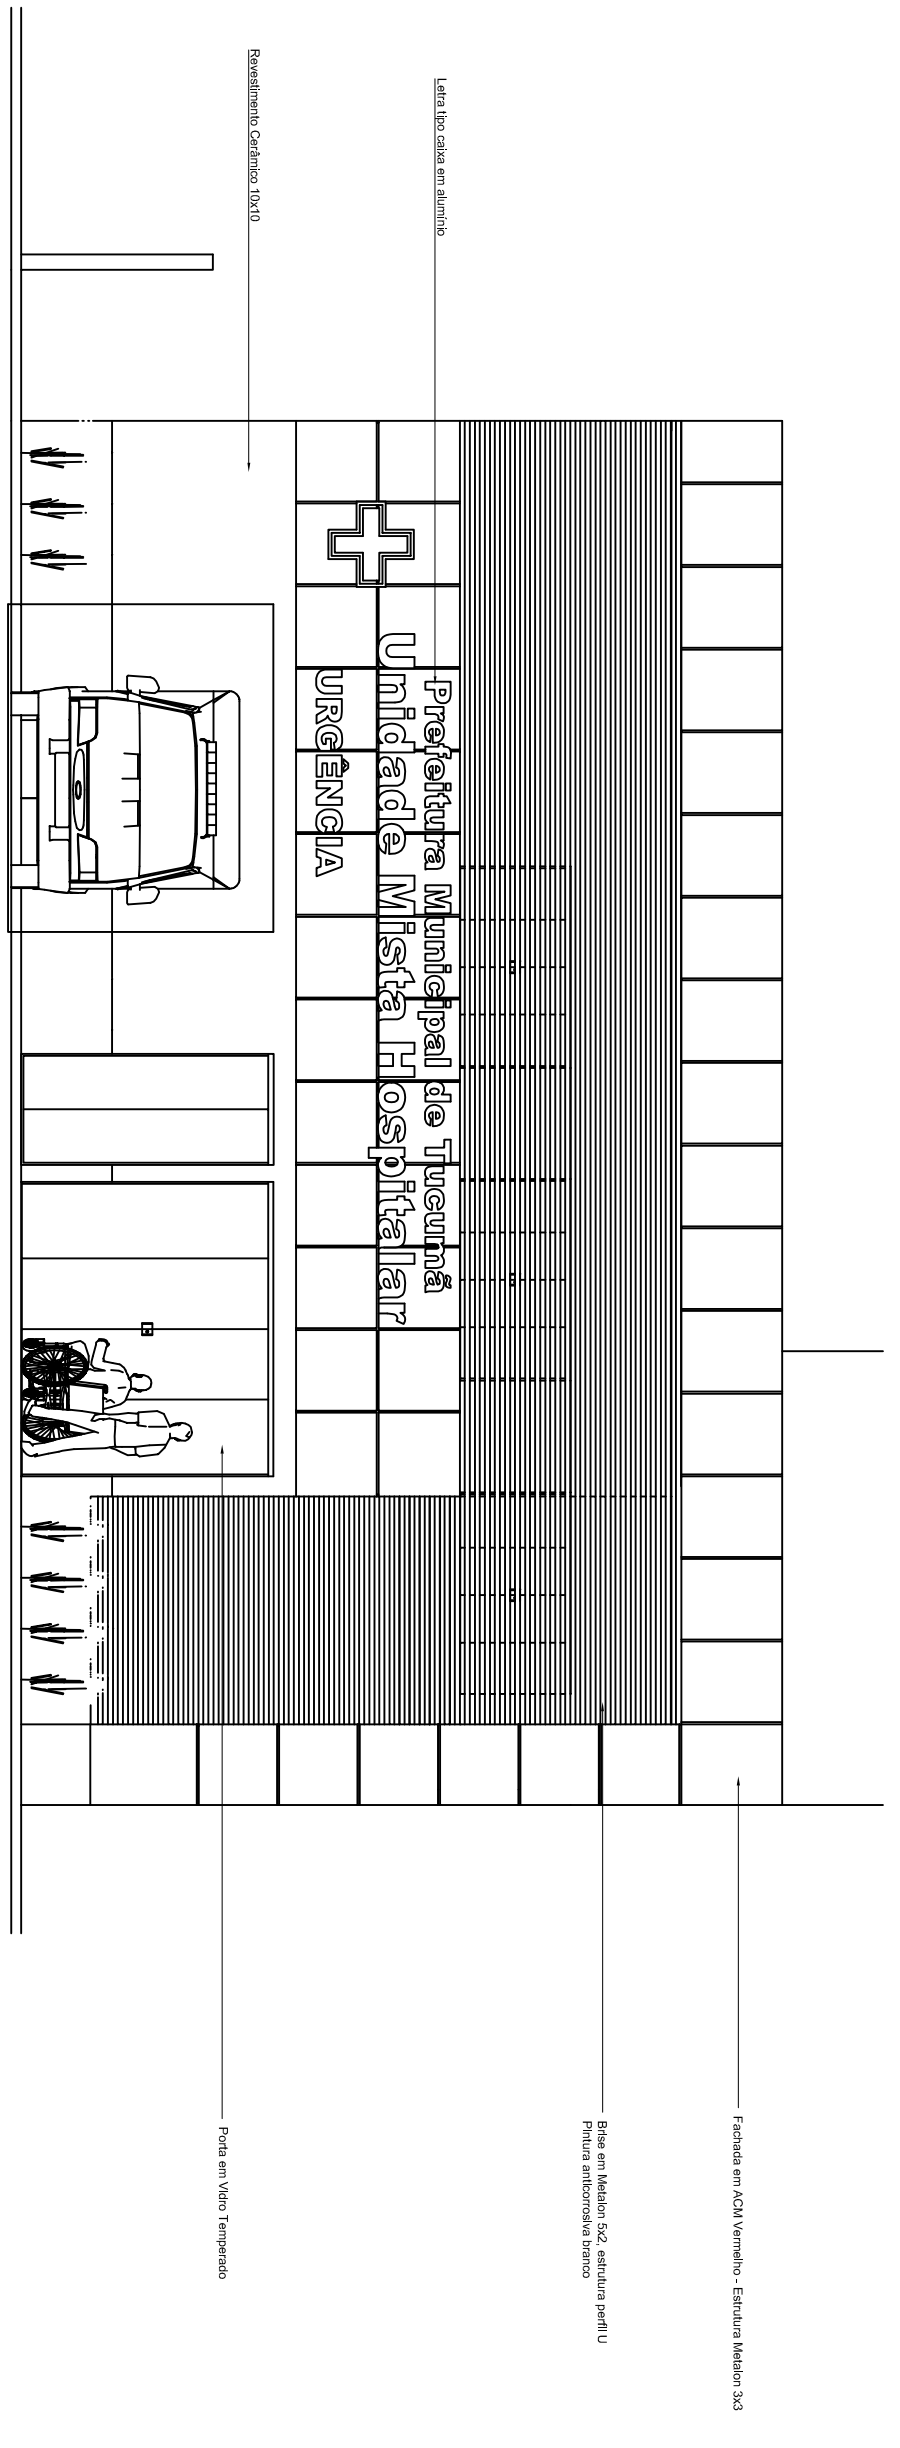



QUADRO RESUMO DE AREAS

RESUMO DA AREA CONSTRUIDA	ÁREA CONSTRUIDA	ÁREA ÚTIL
Área Útil Líquida	603,00	
Área Útil Construída	501,32	
Área Útil Disponível	250,81	
Área Total	795,13	















PROJETO DE ARQUITETURA
 PROJETO DE REFORMA UNIDADE MISTA HOSPITALAR - TUCUMÃ-PA

Proprietário: SESAPARECERIAS MUNICIPAIS DE TUCUMÃ
 Local: TUCUMÃ, PA

Autor do Projeto: ELIEL DIAS RIBEIRO

Desenho Técnico: ELIEL DIAS RIBEIRO

PLANTAS: DIMENSÃO, COBERTURA E DETALHES

Escala: 1/25
 Data: NOV/2019
 Folha: A00-01

254 x 841 mm