


PLANTA HIDRÁULICA
ESC.:1:50

LEGENDA:

| | | |
|---------------|-------------------------|--------------------------|
| ● (Existente) | PONTO AF EXISTENTE | 04 und |
| ○ (Novo) | PONTO AF NOVO | 13 und |
| — | TUBULAÇÃO AF NO PISO | 25,75m |
| — | TUBULAÇÃO AF NA PAREDE | 11,92m |
| J | JOELHO DN 25mm SOLDÁVEL | 45° 02 und 90° 13 und |
| T | TE DN 25mm SOLDÁVEL | 09 und |

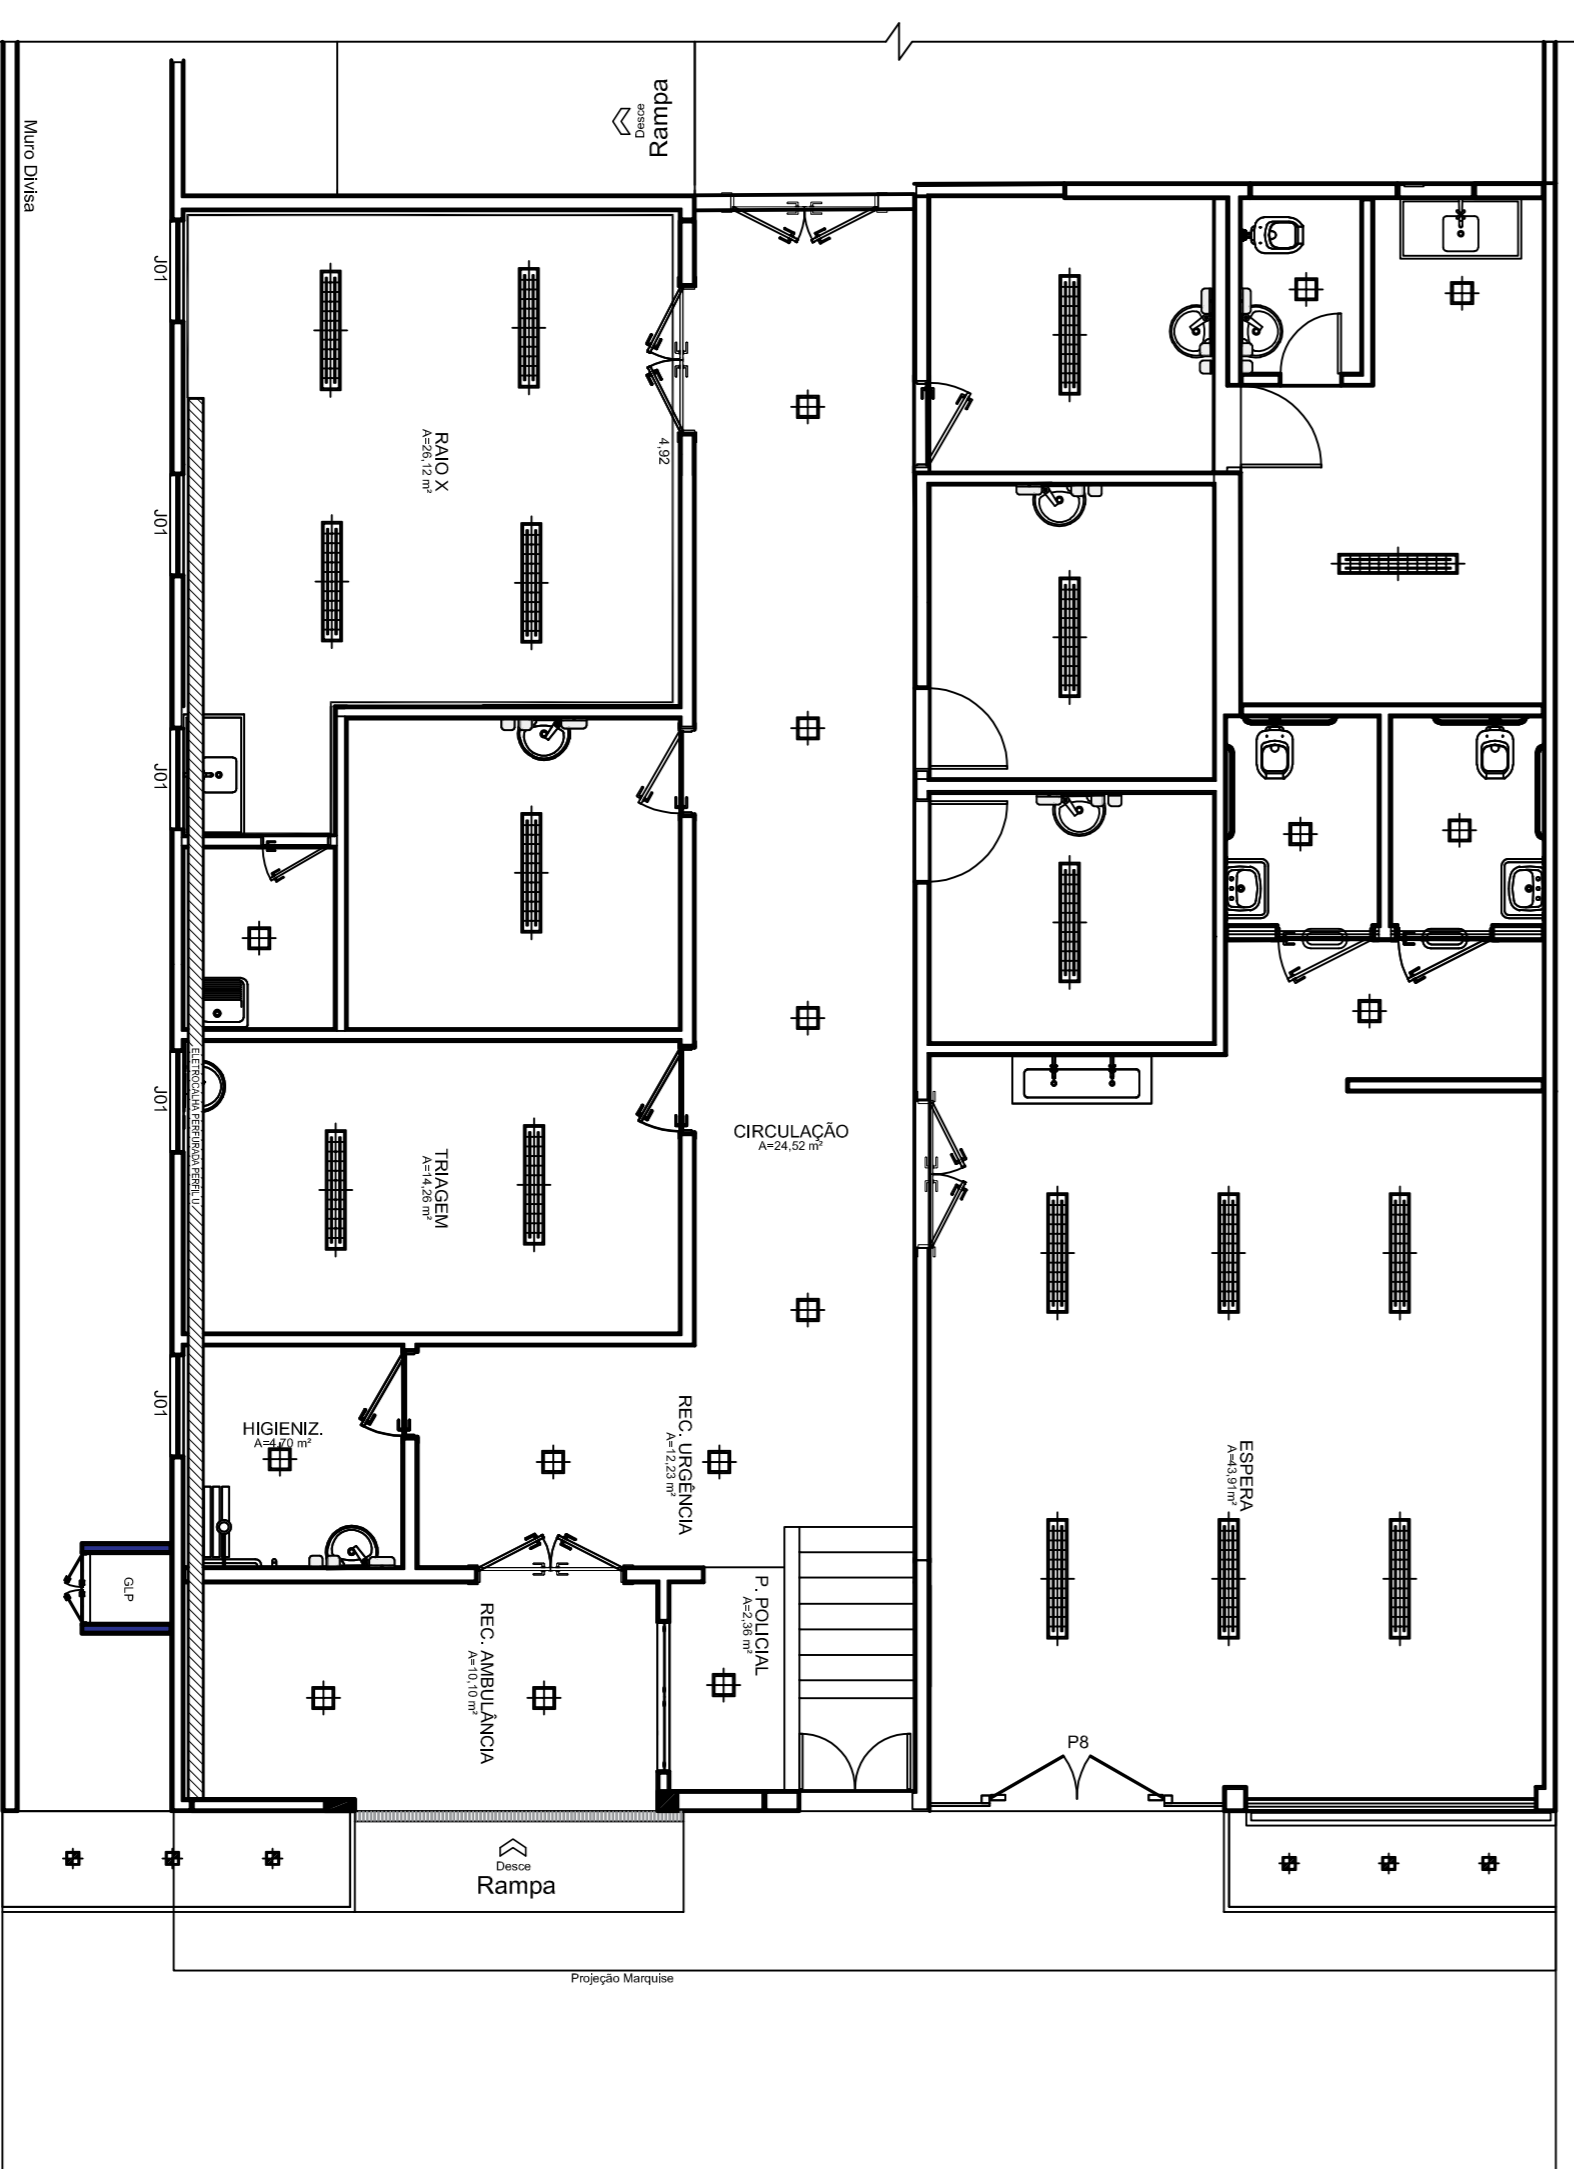

PLANTA LUMINOTÉCNICA
ESC.:1:50

LEGENDA:

| | | |
|---|------------|--|

OBSERVAÇÕES:
 a) TODAS AS MEDIÇÕES DEVERÃO SER CONFORMADAS NA OBRA.
 c) TODAS E QUALQUER DÚVIDAS DEVERÃO SER ESCLARECIDAS JUNTO AOS ANOTADOS ANTES DE QUALQUER ATIVIDADE.

| | | | |
|--|--|--|--|
| | | | |
| | | | |
| | | | |
| | | | |
| | | | |

PROJETO COMPLEMENTAR

PROJETO REFORMA UNIDADE BÁSICA HOSPITALAR - TUCUMÁ-PA
 Proprietário: SES/SECRETARIA MUNICIPAL DE TUCUMÁ
 Local: TUCUMÁ, PA

Autor do Projeto:
 ELIEL DIAS FERREIRO

| | |
|------------------|---------------------|
| Desenho Técnico: | ELIEL DIAS FERREIRO |
| Revisão: | |
| Escala: | 1:25 |
| Data: | 10/07/2019 |
| Folha: | ABO-01 |