


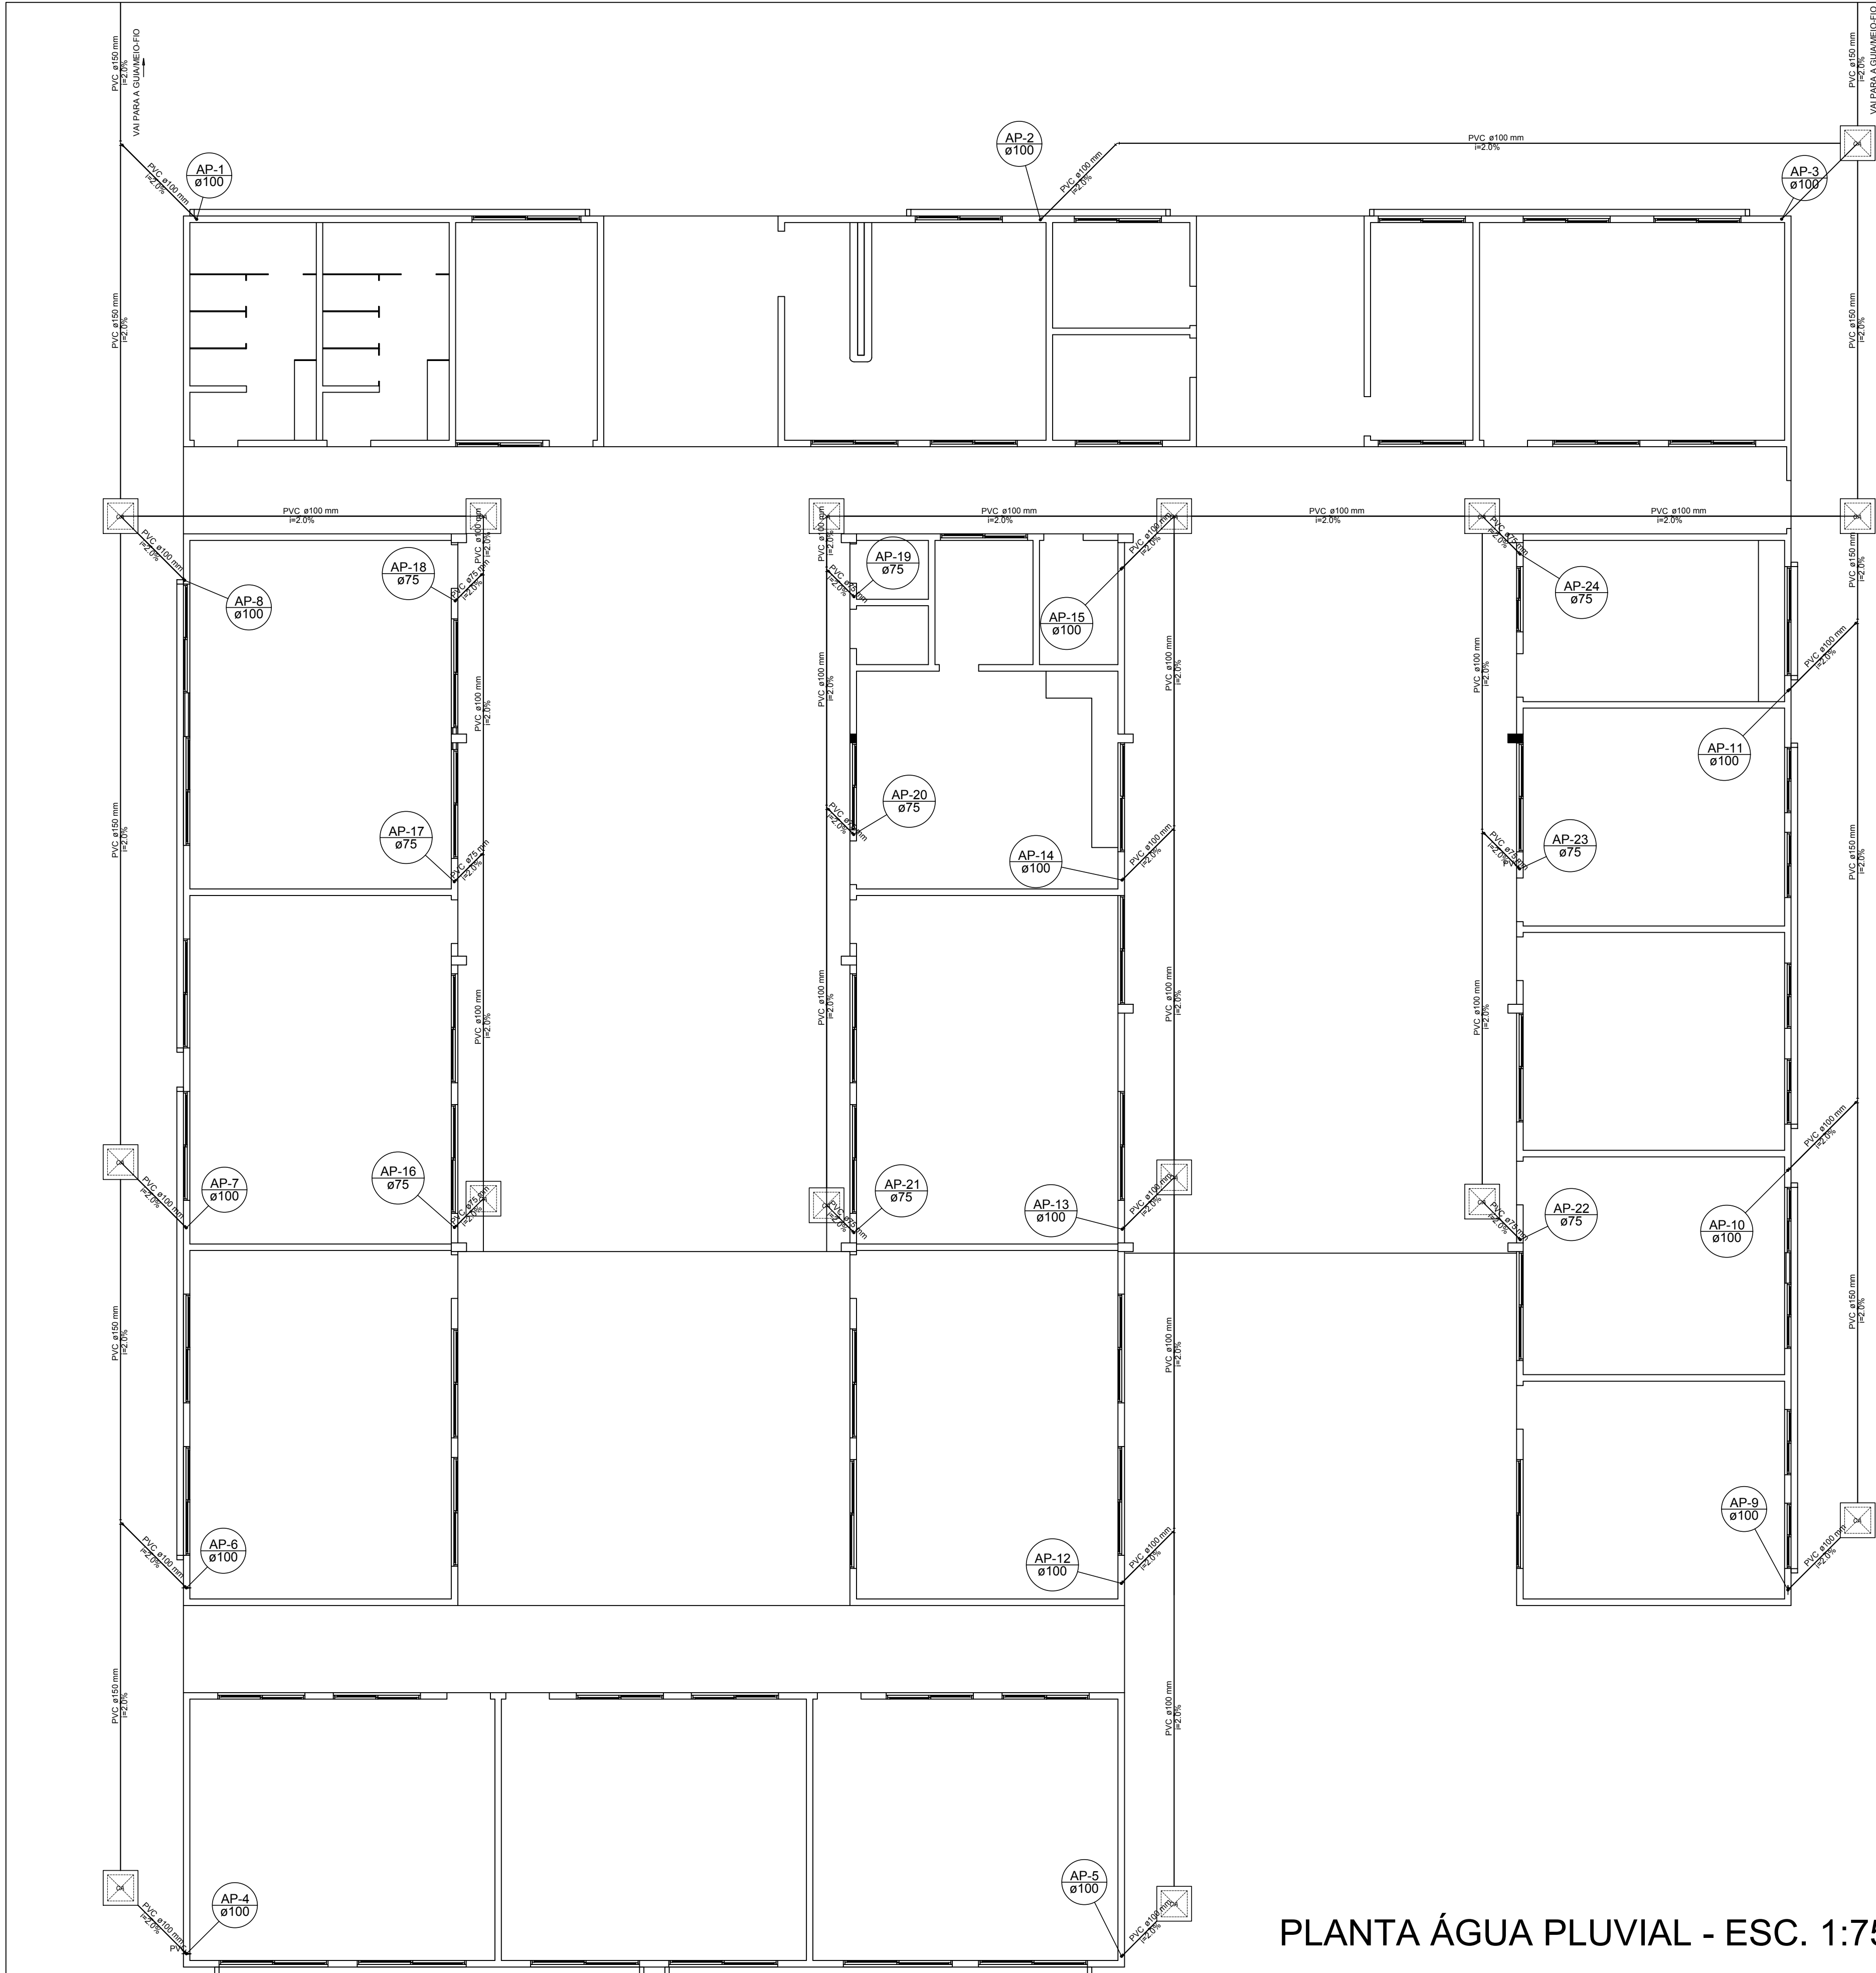

Lista de Materiais		
Casas de Passagem		
Caixa de areia pluvial sem grelha		
Ca - Ø600x100		15,00
PVC Espalho		
Juêlho 90°		
100 mm	1 pc	
Juêlho simples		
100 mm - 75 mm	5 pc	
100 mm - 100 mm	2 pc	
150 mm - 100 mm	4 pc	
Tubo rígido 90° ponta lisa		
100 mm - 4"	205,70 m	
150 mm - 6"	63,47 m	
75 mm - 3"	38,68 m	

PLANTA ÁGUA PLUVIAL - ESC. 1:75



ESTADO DO PARÁ
PREFEITURA MUNICIPAL DE TUCUMÃ-PA
COORDENAÇÃO DE PROJETOS E CONVÊNIOS

PROJETO DE ÁGUAS PLUVIAIS

PROJETO:
ENDEREÇO:
Setor Vale das Rosas - Zona Urbana - Tucumã-PA

RESPONSÁVEL TÉCNICO:

GLAUDER MARTINS MACHADO
Engenheiro Civil Crea/PA 13.556/0

DESENHO:
ESTHER MARIANO ARRUDA

ESCALA:
INDICADA

DATA:
SET/2019

PROPRIETÁRIO:
ADELAR PELEGRINI
PREFEITO MUNICIPAL

FOLHA:
01/01