

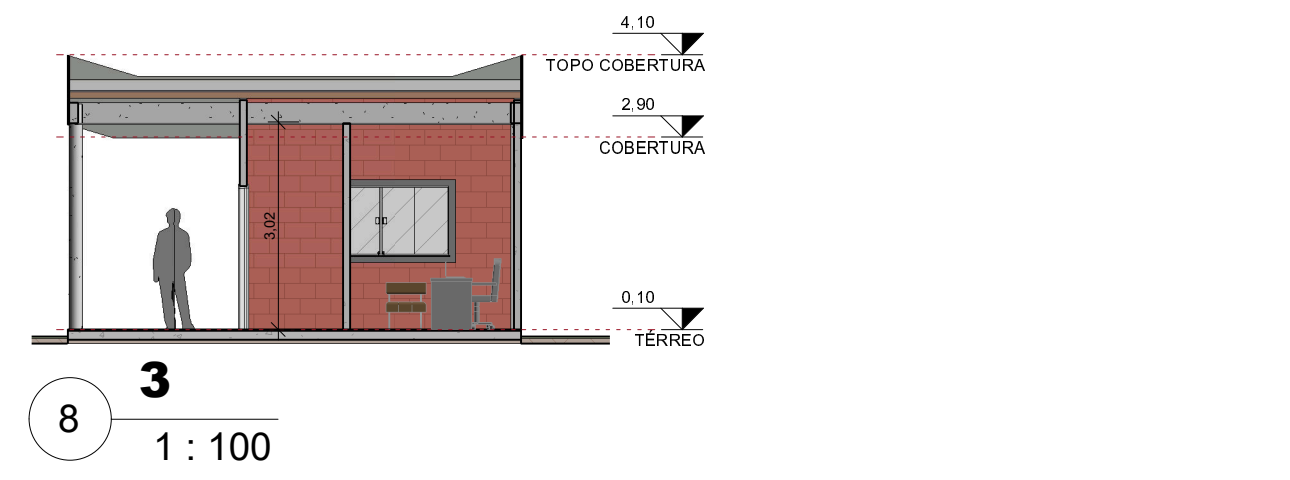
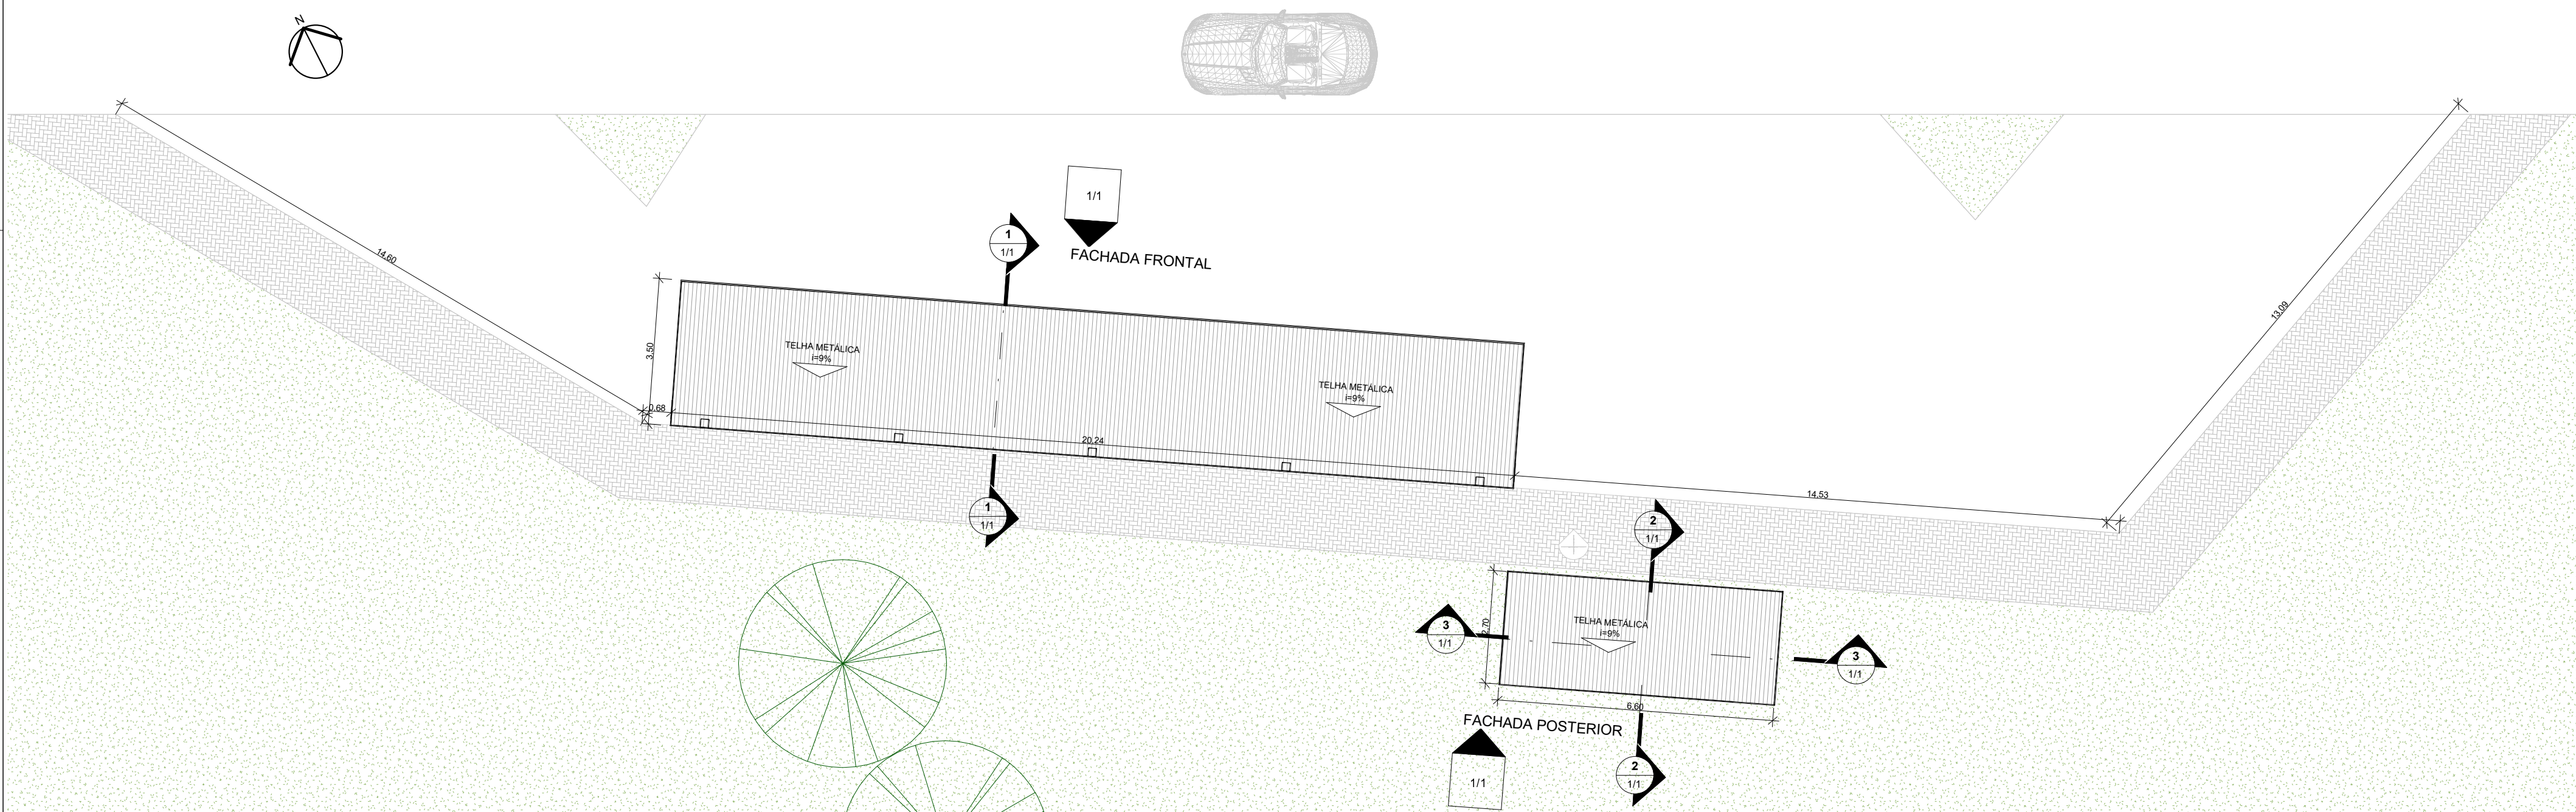


TABELA DE ESQUADRIAS - JANELAS					
CÓDIGO	DESCRIÇÃO	LARGURA	ALTURA	ALTURA DO PEITORIL	QUANTIDADE
J2	FIXO	0,60 m	0,40 m	1,90 m	1
J1	JANELA BLINDEX - 4 folhas	2,00 m	1,00 m	1,10 m	1

TABELA DE ESQUADRIAS - PORTAS				
CÓDIGO	DESCRIÇÃO	LARGURA	ALTURA	QUANTIDADE
P1	PORTA DE ABRIR - 1 FOLHA	0,60 m	2,10 m	1
P3	PORTA DE ABRIR - 1 FOLHA	0,60 m	2,10 m	1

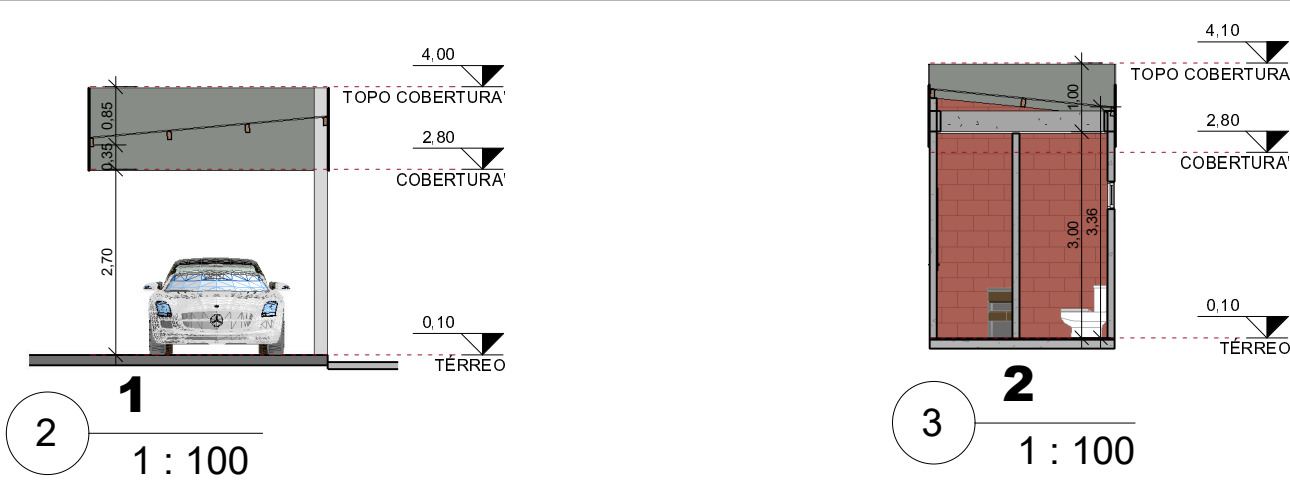

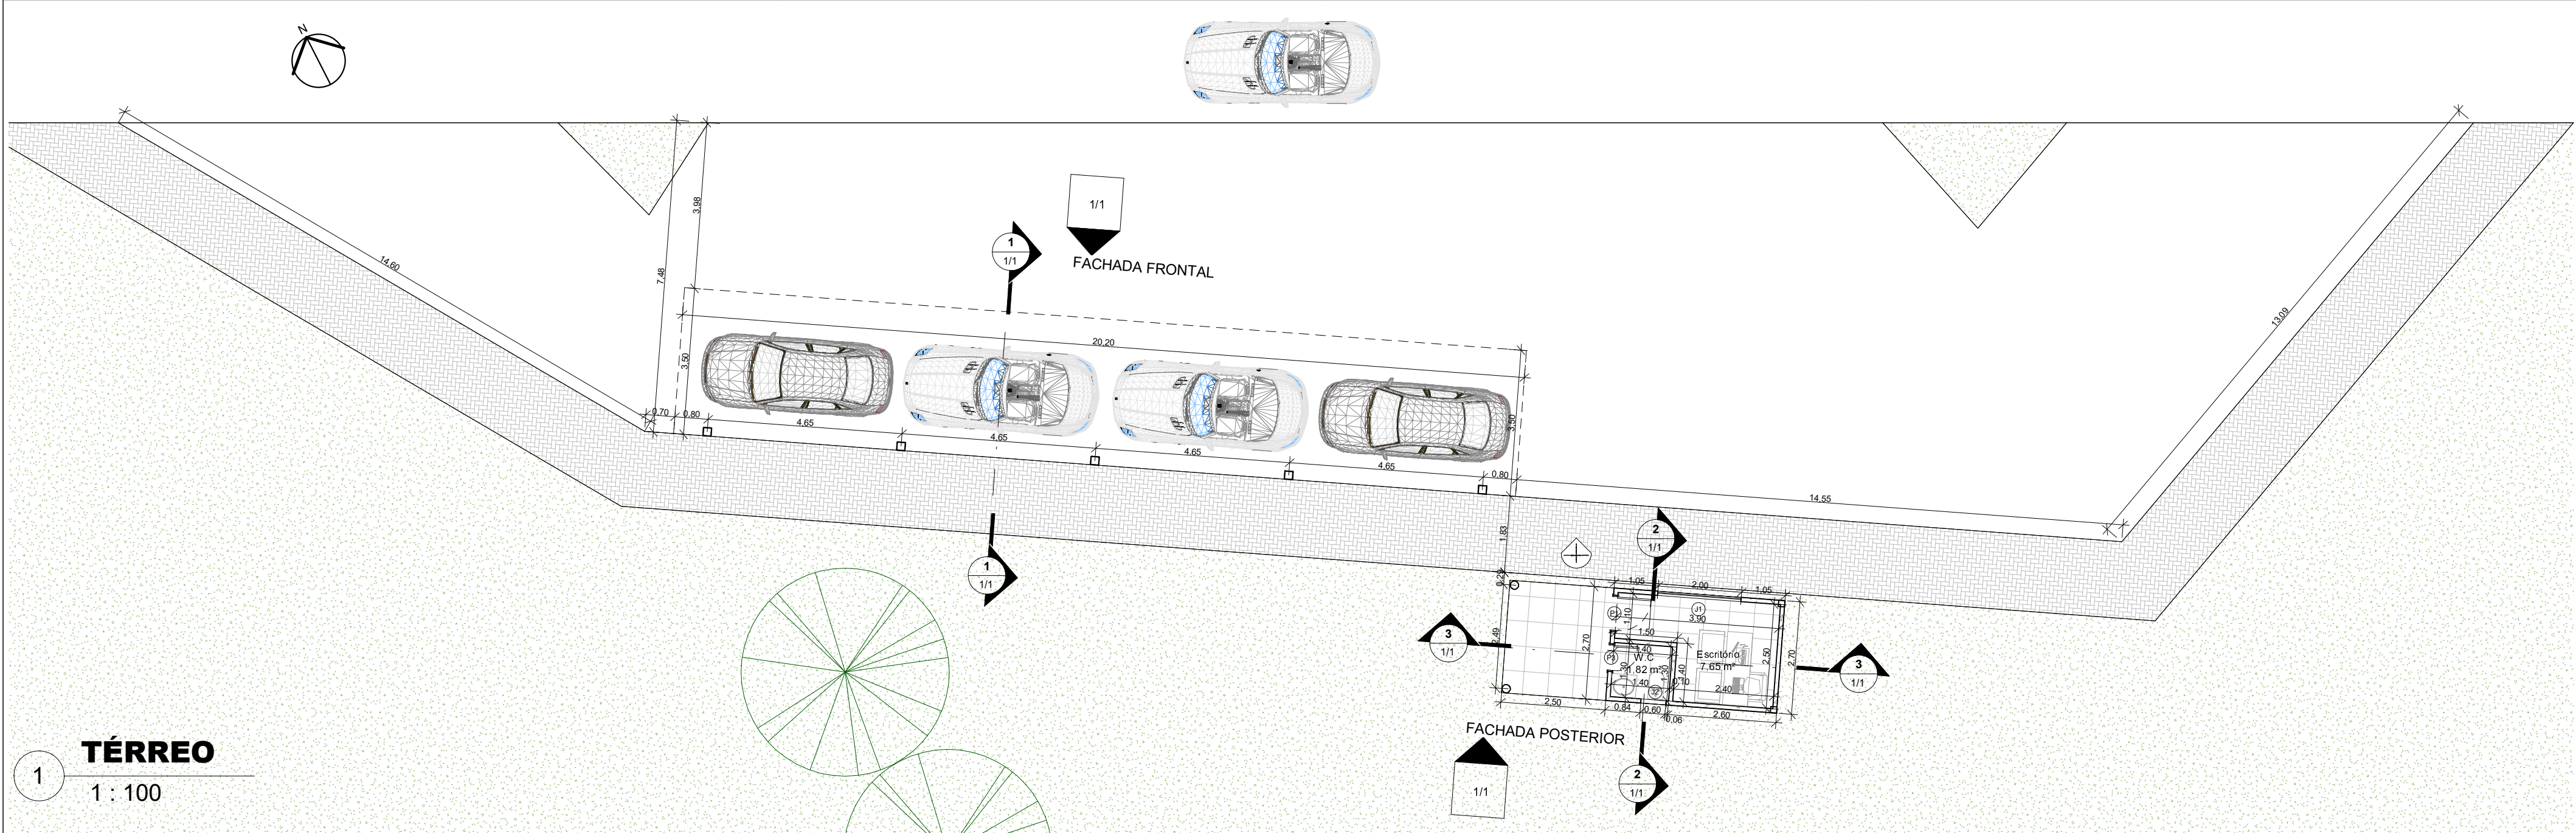

Projeto N°
1/1

Folha:
1/1

Revisão - 0

PROJETO:	Arquitetônico Ponto de Táxi	ÁREAS - m²
ENDEREÇO:	Praça Ronan Magalhães Tucumã - PA	Área do Terreno: m²
Proprietário:	PREFEITURA MUNICIPAL DE TUCUMÃ CNPJ: 22.981.088/0001-02	Área de Edificação: 88,98m²
PREFEITO:	CELSO LOPES CARDOSO	
Projeto Arquitetônico Ass - Rt:	Leonardo Nunes Araújo CAU.: A 259022-0	
Conteúdo:	Planta Baixa, Planta Cobertura, Cortes, Fachada, Quadro de Áreas	DESENHO: Arq. Leonardo N. Araújo (62) 9 8177-5138 leonardoaraujo91@hotmail.com
		ESCALAS: DATA: INDICADAS Outubro/2021