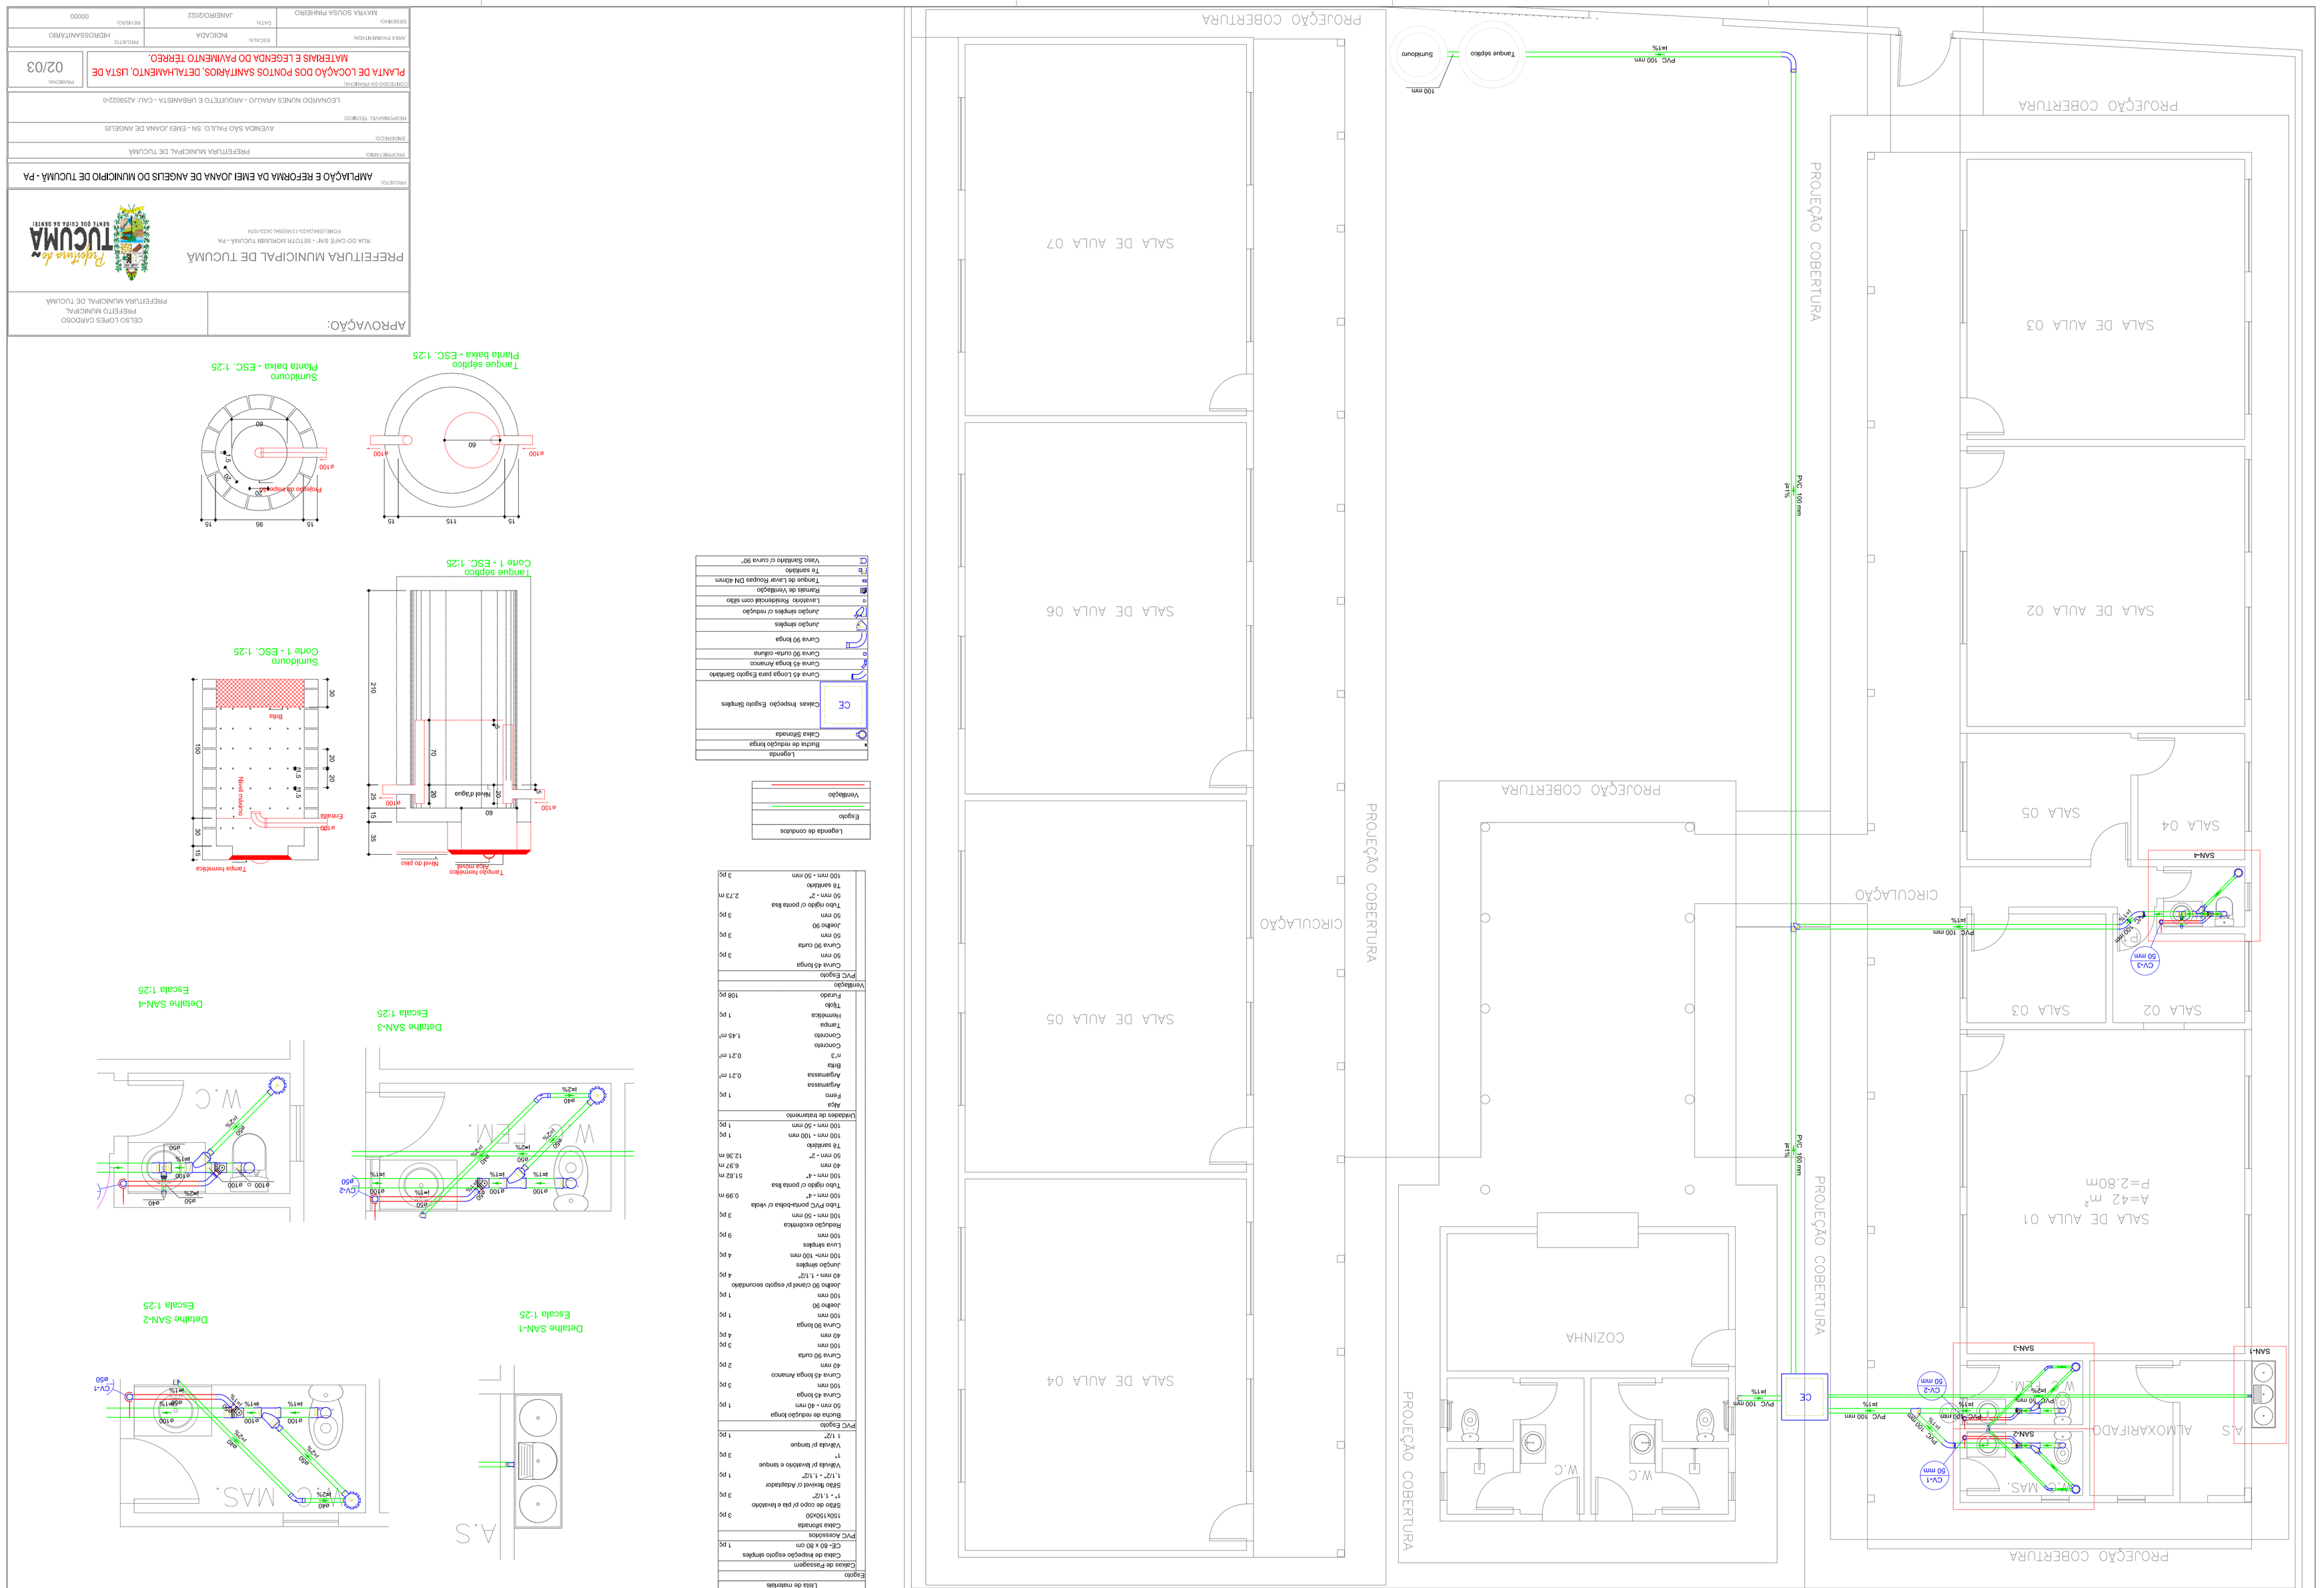

Legenda
Bucha de redução longa
Caixa Sifonada
Caixa de inspeção Esgoto Simples
Curva 45 Longa para Esgoto Sanitário
Curva 45 longa Amarrado
Curva 90 curta- coluna
Curva 90 longa
Junção simples
Junção simples c/ redução
Lavatório Ressidencial com sifão
Ramais de Ventilação
Tanque de Lavar Roupas DN 40mm
Tê sanitário
Vaso Sanitário c/ curva 90°

Legenda de condutos
Esgoto
Ventilação

Lista de materiais
Esgoto
Caixas de Passagem
Caixa de inspeção esgoto sanitário - CE- 60 x 60 cm - 1 pç
PVC Acessórios
Caixa sifonada - 150x150x50 - 3 pç
Sifão de copo p/ pia e lavatório - 1" - 1,1/2" - 3 pç
Sifão flexível c/ Adaptador - 1,1/2" - 1,1/2" - 1 pç
Válvula p/ lavatório e tanque - 1" - 3 pç
Válvula p/ tanque - 1 1/2" - 1 pç
PVC Esgoto
Bucha de redução longa - 50 mm - 40 mm - 1 pç
Curva 45 longa - 100 mm - 3 pç
Curva 45 longa Amarrado - 100 mm - 3 pç
Curva 90 curta - 40 mm - 2 pç
Curva 90 longa - 100 mm - 3 pç
Curva 90 longa - 40 mm - 4 pç
Joelho 90 - 50 mm - 3 pç
Joelho 90 curva - 50 mm - 3 pç
Tubo rígido c/ ponta lisa - 50 mm - 2" - 2,73 m
Tê sanitário - 100 mm - 3 pç
PVC Esgoto
Curva 45 longa - 50 mm - 3 pç
Curva 90 curta - 50 mm - 3 pç
Joelho 90 - 50 mm - 3 pç
Tubo rígido c/ ponta lisa - 50 mm - 2" - 2,73 m
Tê sanitário - 100 mm - 3 pç
Ventilação
PVC Esgoto
Curva 45 longa - 50 mm - 3 pç
Curva 90 curta - 50 mm - 3 pç
Joelho 90 - 50 mm - 3 pç
Tubo rígido c/ ponta lisa - 50 mm - 2" - 2,73 m
Tê sanitário - 100 mm - 3 pç
Hidrômetro
Água - Ferro - Agamassa - Agregados - 0,27 m³ - Brita - n°3 - 0,21 m³ - Concreto - Cimento - 1,45 m³ - Concreto - Tampa - Ferramentas - 1 pç - Tijolo - Ferramentas - 1 pç - Furado - 108 pç
Instalações de Balanamento
Água - Ferro - Agamassa - Agregados - 0,27 m³ - Brita - n°3 - 0,21 m³ - Concreto - Cimento - 1,45 m³ - Concreto - Tampa - Ferramentas - 1 pç - Tijolo - Ferramentas - 1 pç - Furado - 108 pç
Instalações de Balanamento
100 mm - 50 mm - 1 pç
100 mm - 100 mm - 1 pç
Tê sanitário - 50 mm - 2" - 12,36 m
40 mm - 6,37 m
100 mm - 4" - 51,82 m
Tubo rígido c/ ponta lisa - 100 mm - 4" - 0,99 m
Tubo PVC ponta-bolsa c/ virola - 40 mm - 57 pç
Joelho 90 curvel p/ esgoto secundário - 40 mm - 1.1/2" - 4 pç
Junção simples - 100 mm - 4 pç
Lava lahgtas - 100 mm - 9 pç
Redução excêntrica - 100 mm - 1 pç
Tubo PVC ponta-bolsa c/ virola - 100 mm - 4" - 0,99 m
Tubo rígido c/ ponta lisa - 40 mm - 6,37 m
Tê sanitário - 50 mm - 2" - 12,36 m
100 mm - 50 mm - 1 pç

PROJETO:	AMPLIAÇÃO E REFORMA DA EMEI JOANA DE ANGELIS DO MUNICPIO DE TUCUMÃ - PA		
PROPRIETÁRIO:	PREFEITURA MUNICIPAL DE TUCUMÃ		
ENDEREÇO:	AVENIDA SÃO PAULO, SN. - EMEI JOANA DE ANGELIS		
RESPONSÁVEL TÉCNICO:	LEONARDO NUNES ARAUJO - ARQUITETO E URBANISTA - CAU: A2590224-0		
CONTEÚDO DA PRANCHA:	PLANTA DE LOCAÇÃO DOS PONTOS SANITÁRIOS, DETALHAMENTO, LISTA DE MATERAIS E LEGENDA DO PAVIMENTO TÉRREO.		FRANCHA: 02/03
ÁREA PAVIMENTADA:	ESCALA: INDICADA	PROJETO: HIDROSSANITÁRIO	
DESENHO: MAYARA SOUSA PINHEIRO	DATA: JUNEIRO/2022	REVISÃO: 00000	

APROVAÇÃO:

CELSO LOPES CARDOSO
PREFEITO MUNICIPAL
PREFEITURA MUNICIPAL DE TUCUMÃ

PREFEITURA MUNICIPAL DE TUCUMÃ
RUA DO CAFÉ S/Nº - SETOR NOR.UBIR TUCUMÃ - PA
FONE:(094)3433-1316(094) 3433-1074

Prefeitura de TUCUMÃ
GENTE QUE CUIDA DA GENTE!