





**2 FACHADA FRONTAL**  
1 : 100

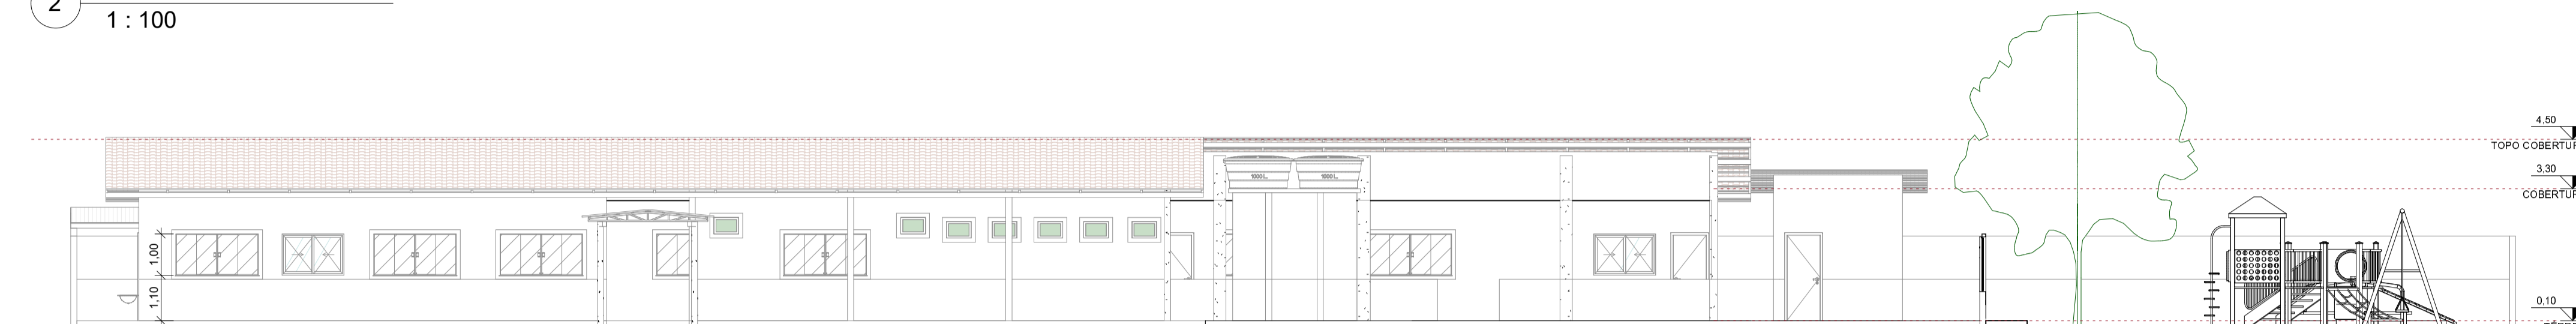


**3 FACHADA FRONTAL'**  
1 : 100

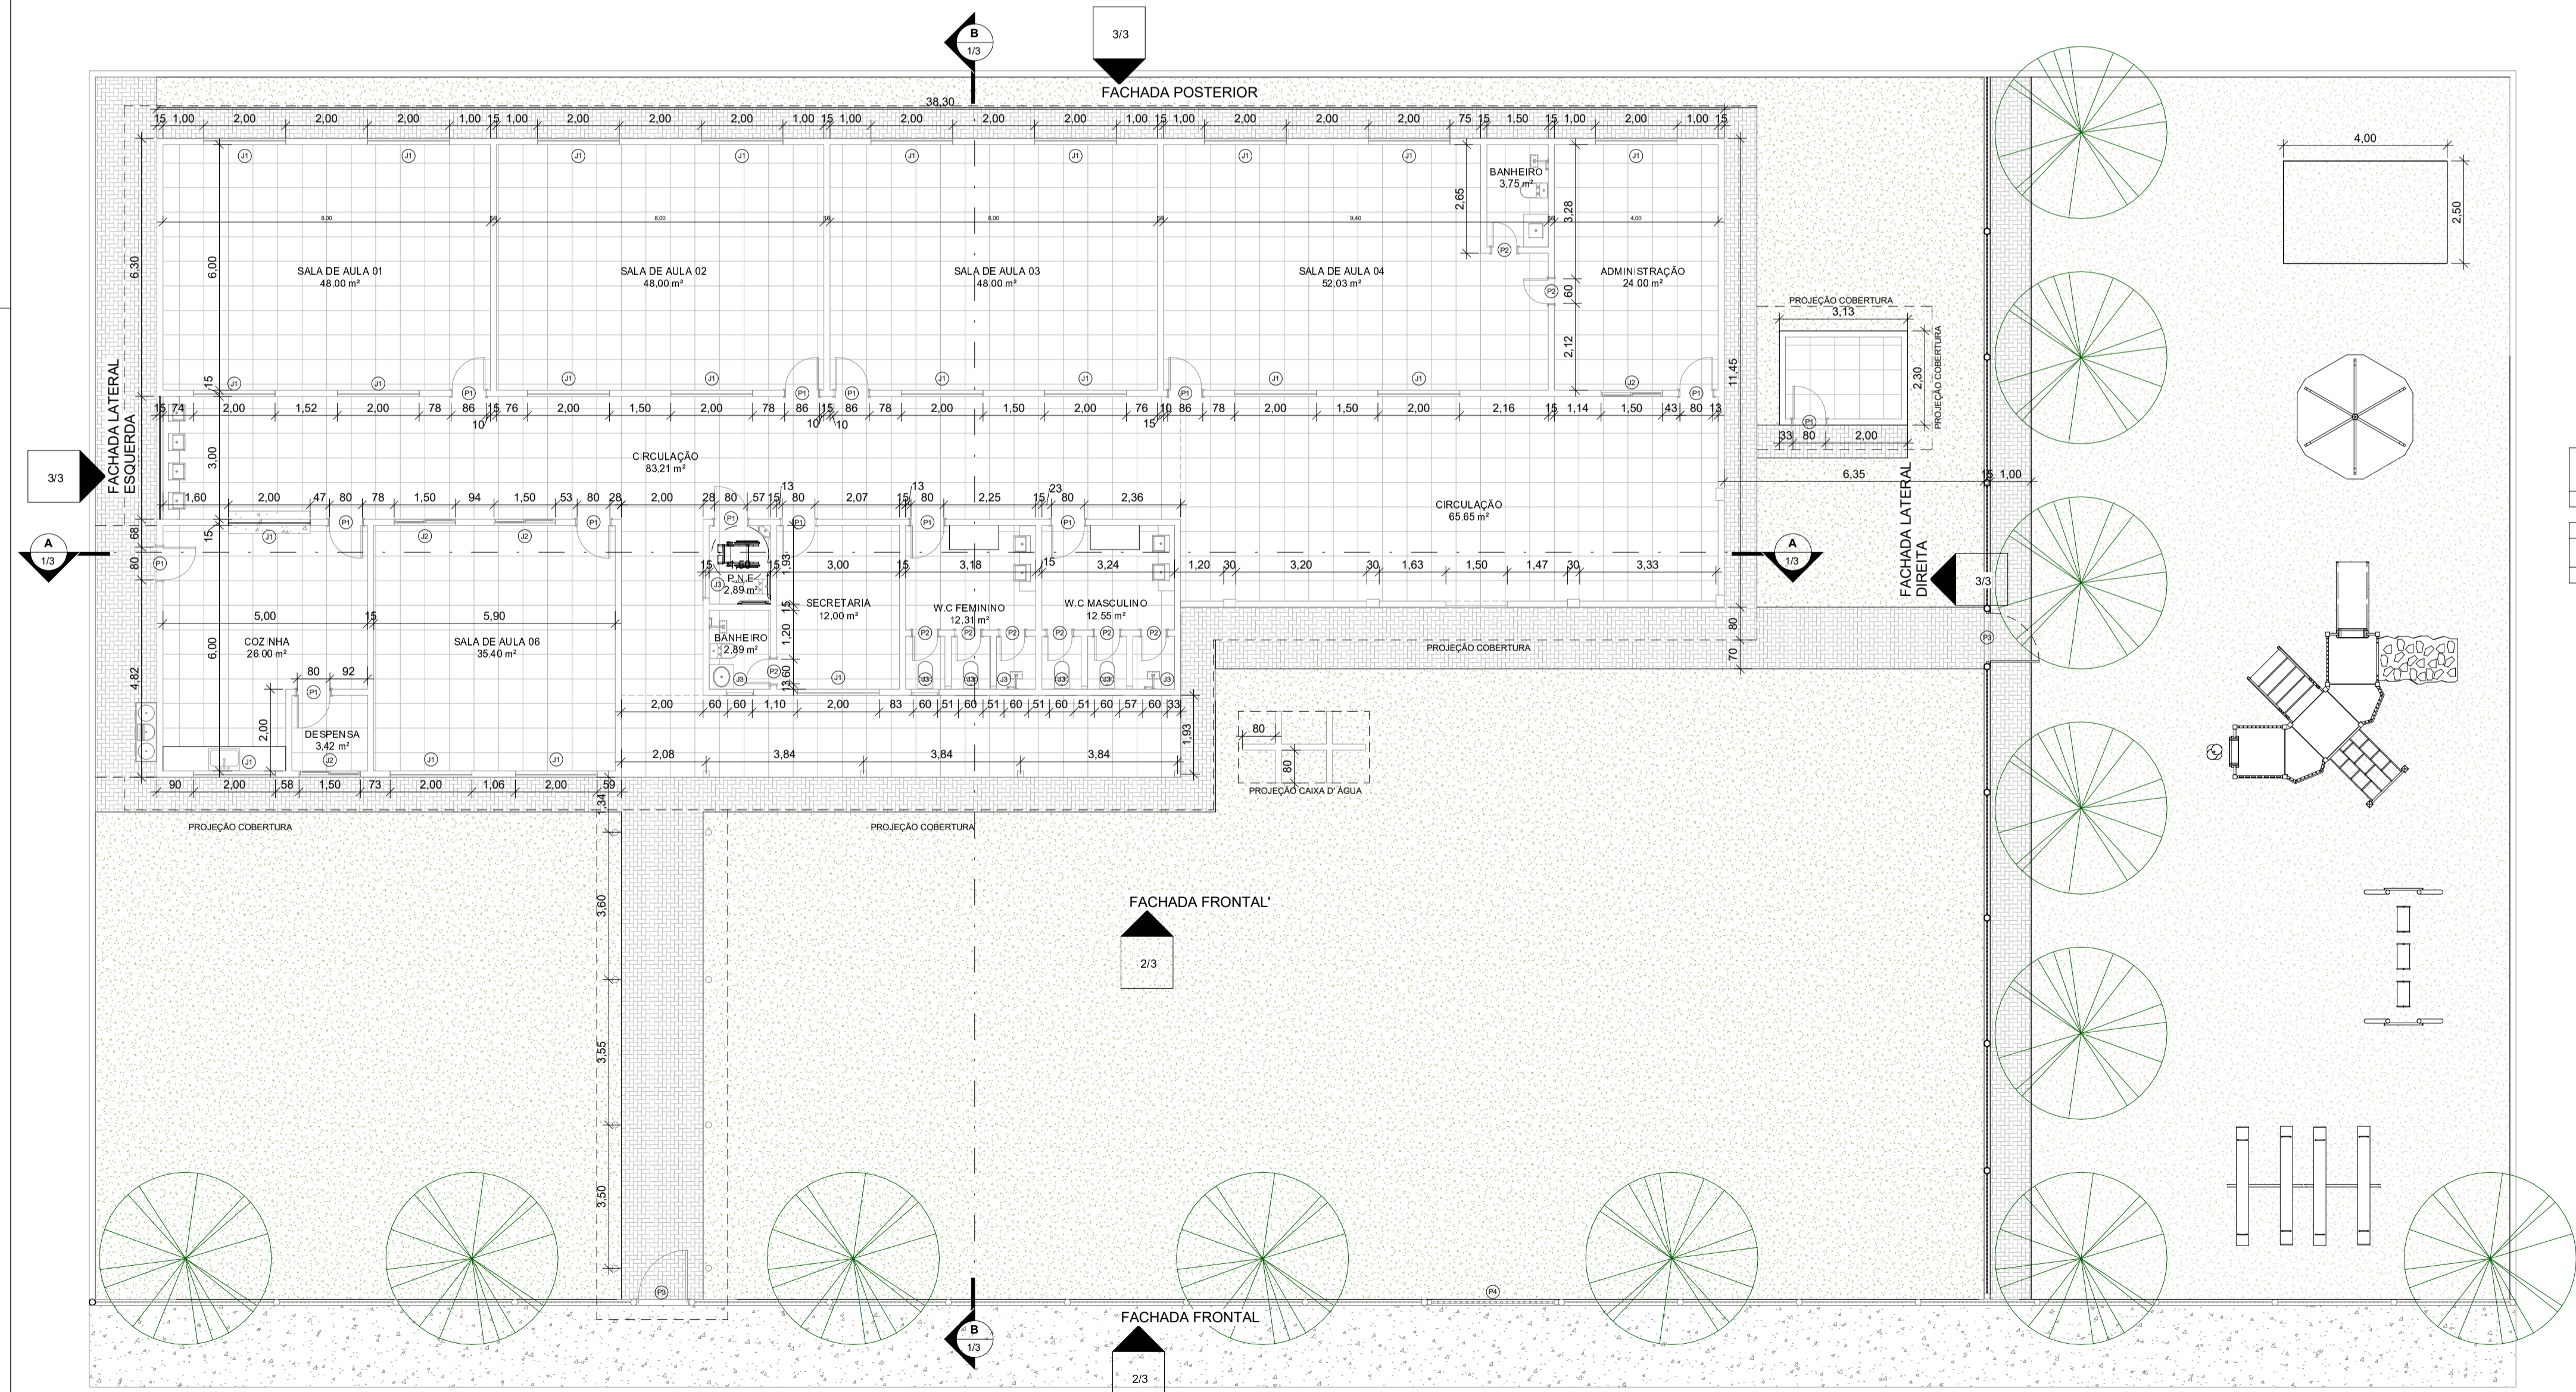

**1 TÉRREO REFORMA**  
1 : 100

TABELA DE ESQUADRIAS - PORTAS				
CÓDIGO	DESCRIÇÃO	LARGURA	ALTURA	QUANTIDADE
P1	PORTA DE ABRIR - 1 FOLHA	0,80 m	2,10 m	14
P2	PORTA DE ABRIR - 1 FOLHA	0,60 m	2,10 m	9
P4	PORTÃO BASCULANTE COM BARRAS VERTICAIS	3,00 m	2,10 m	1
P3	PORTÃO VENEZIANA DE ABRIR - 1 FOLHA	1,20 m	2,10 m	1

TABELA DE ESQUADRIAS - JANELAS					
CÓDIGO	DESCRIÇÃO	LARGURA	ALTURA	ALTURA DO PEITORIL	QUANTIDADE
J1	JANELA BLINDEX - 4 FOLHAS	2,00 m	1,00 m	1,10 m	21
J3	JANELA COM ESQUADRIA FIXA - 1 FOLHA	0,60 m	0,40 m	2,10 m	9
J2	JANELA DE CORRER - 2 FOLHAS	1,50 m	1,00 m	1,10 m	4



**Prefeitura de TUCUMÃ**  
GENTE QUE CUIDA DA GENTE!

Projeto N° 1/1

Folha: **2/3**

Revisão - 0

**PROJETO:** Arquitetônico EMEI Chapeuzinho Vermelho

**ENDEREÇO:** Rua Safira, Setor Biquinha, Tucumã - PA

**Proprietário:** PREFEITURA MUNICIPAL DE TUCUMÃ  
CNPJ: 22.981.088/0001-02

**PREFEITO:** CELSO LOPES CARDOSO

**Projeto Arquitetônico Ass - RT:** LETÍCIA SUELLEN PARODO DA SILVA  
CREA/PA: 1519626711

**Conteúdo:** Planta Baixa, Planta Cobertura, Planta Situação, Cortes, Fachada, Quadro de Áreas

**ÁREAS - m²**

Área do Terreno: 1.756,15m²

Área de Edificação: 547,96m²

**DESENHO:** Arq. Leonardo N. Araújo  
(62) 9 8177-5138 leonardoaarauj91@hotmail.com

**ESCALAS:** DATA: MARÇO / 2022  
INDICADAS